



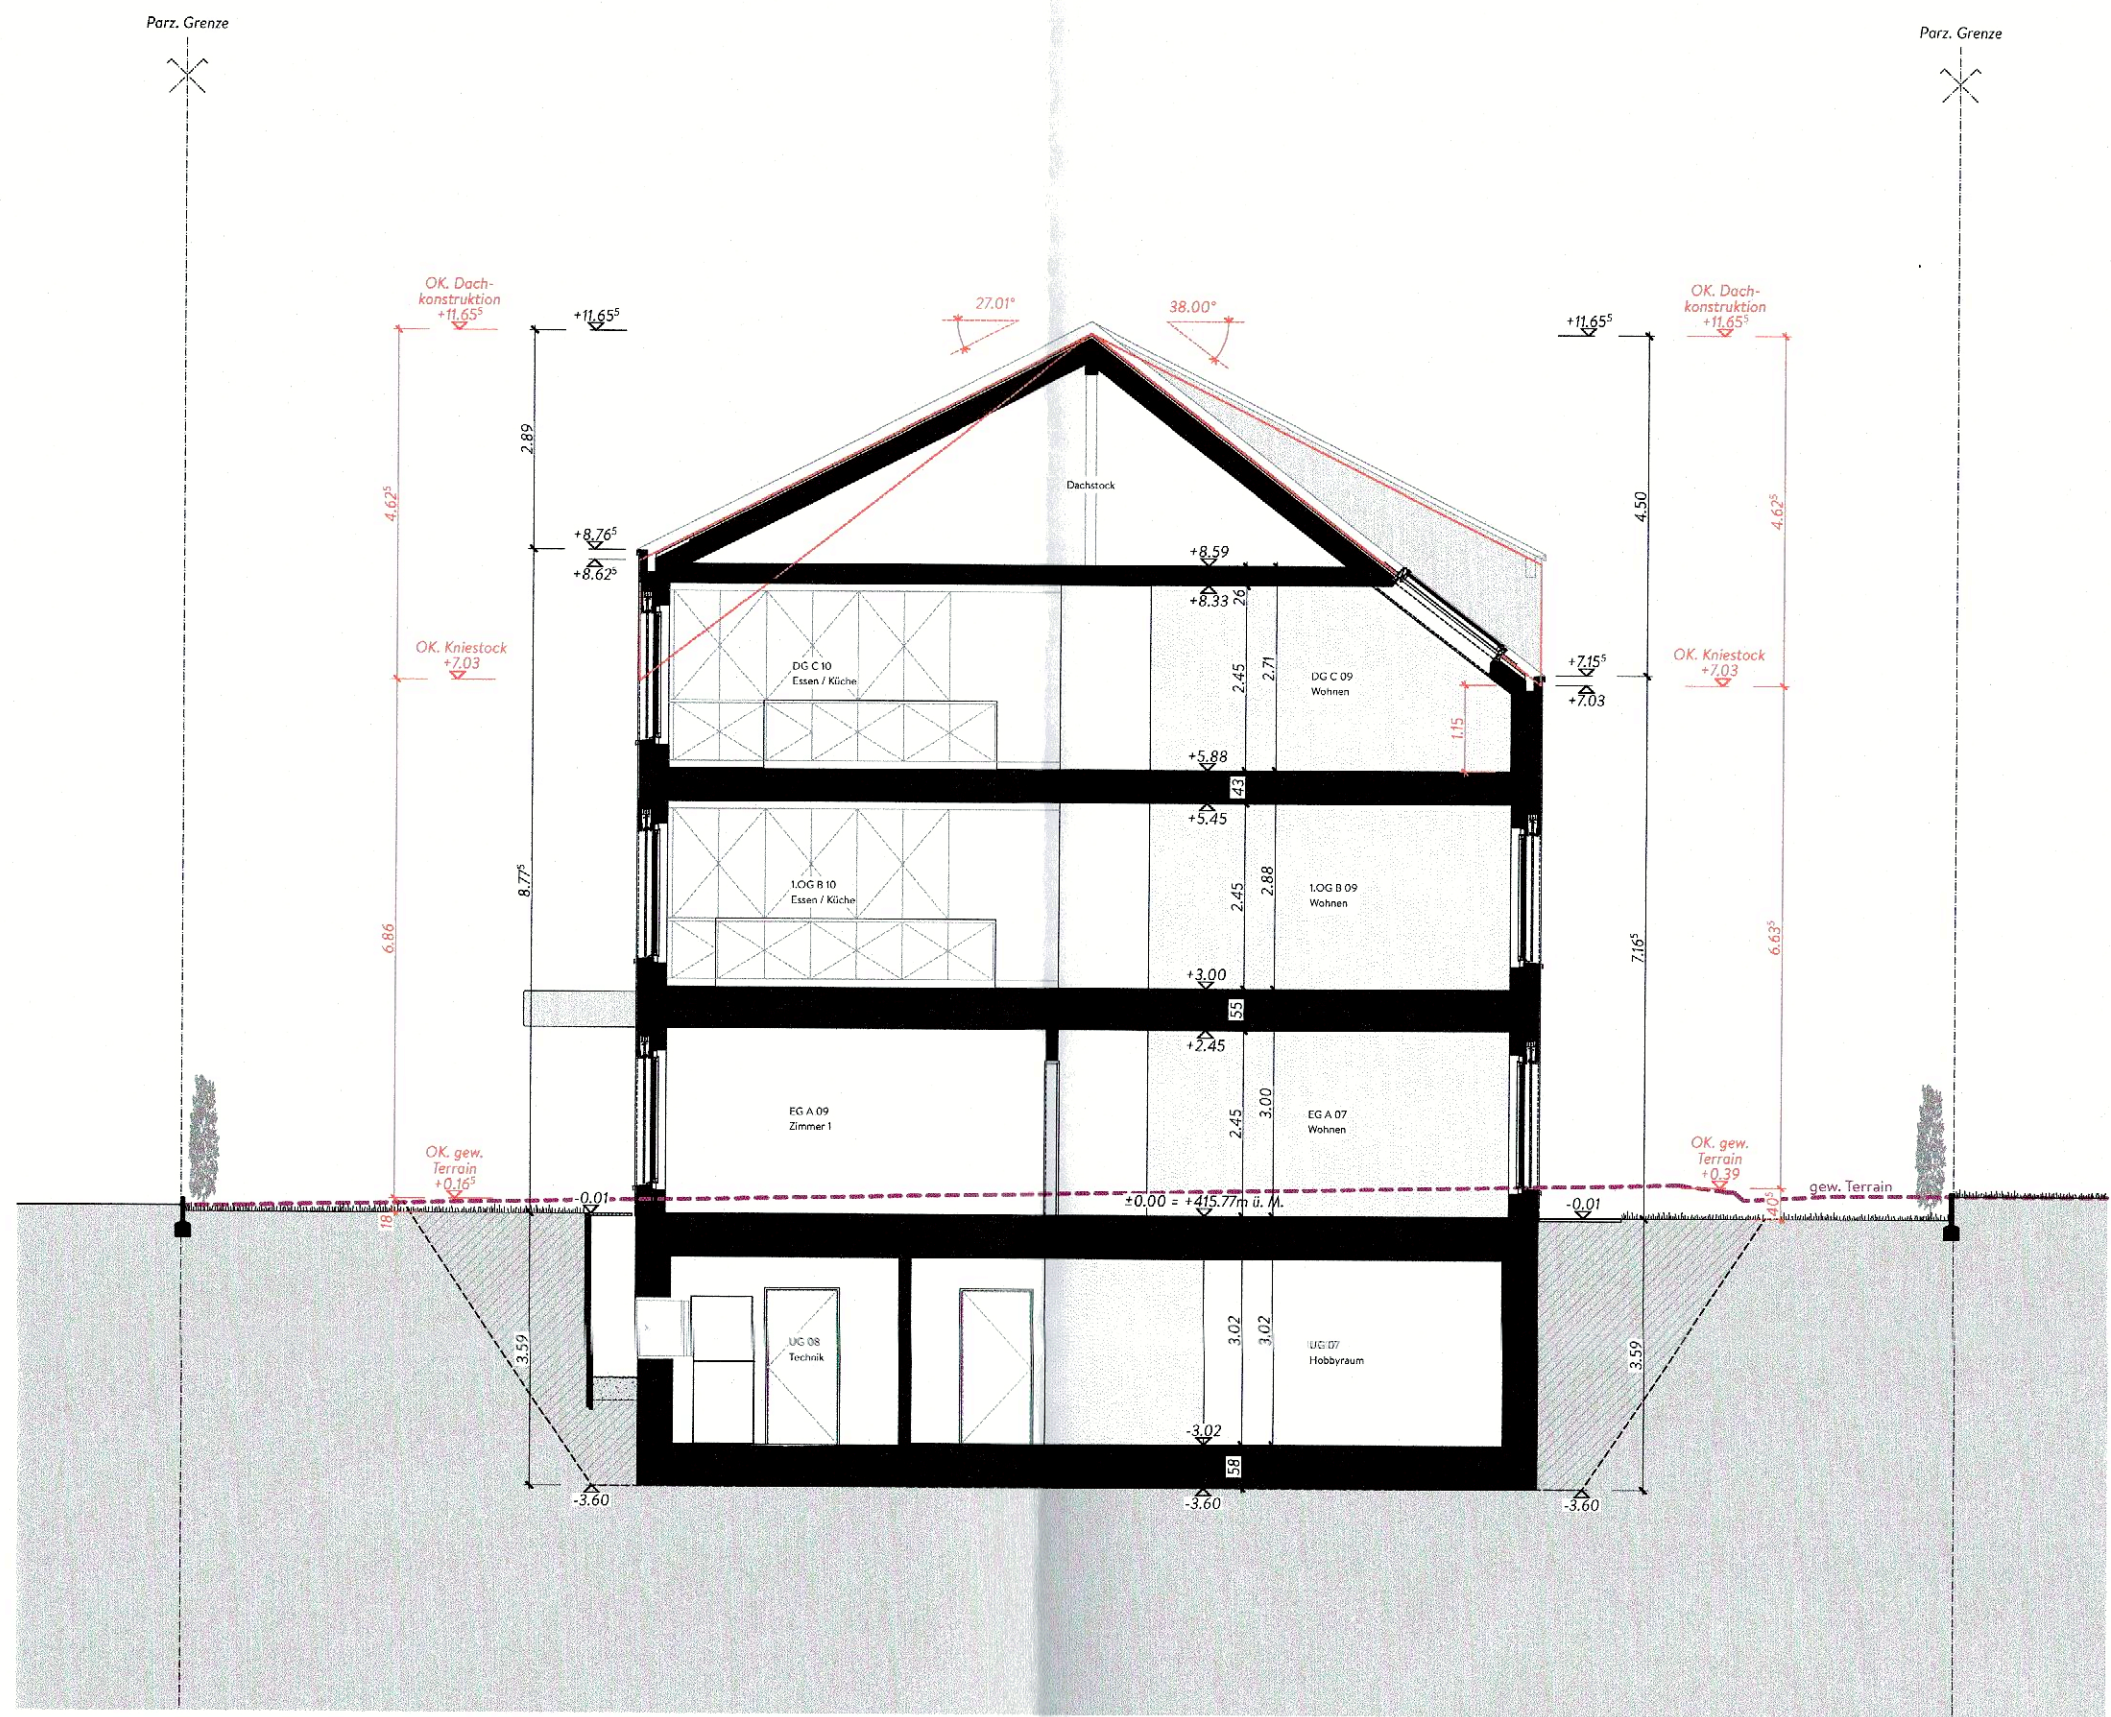


Schnitt S-01

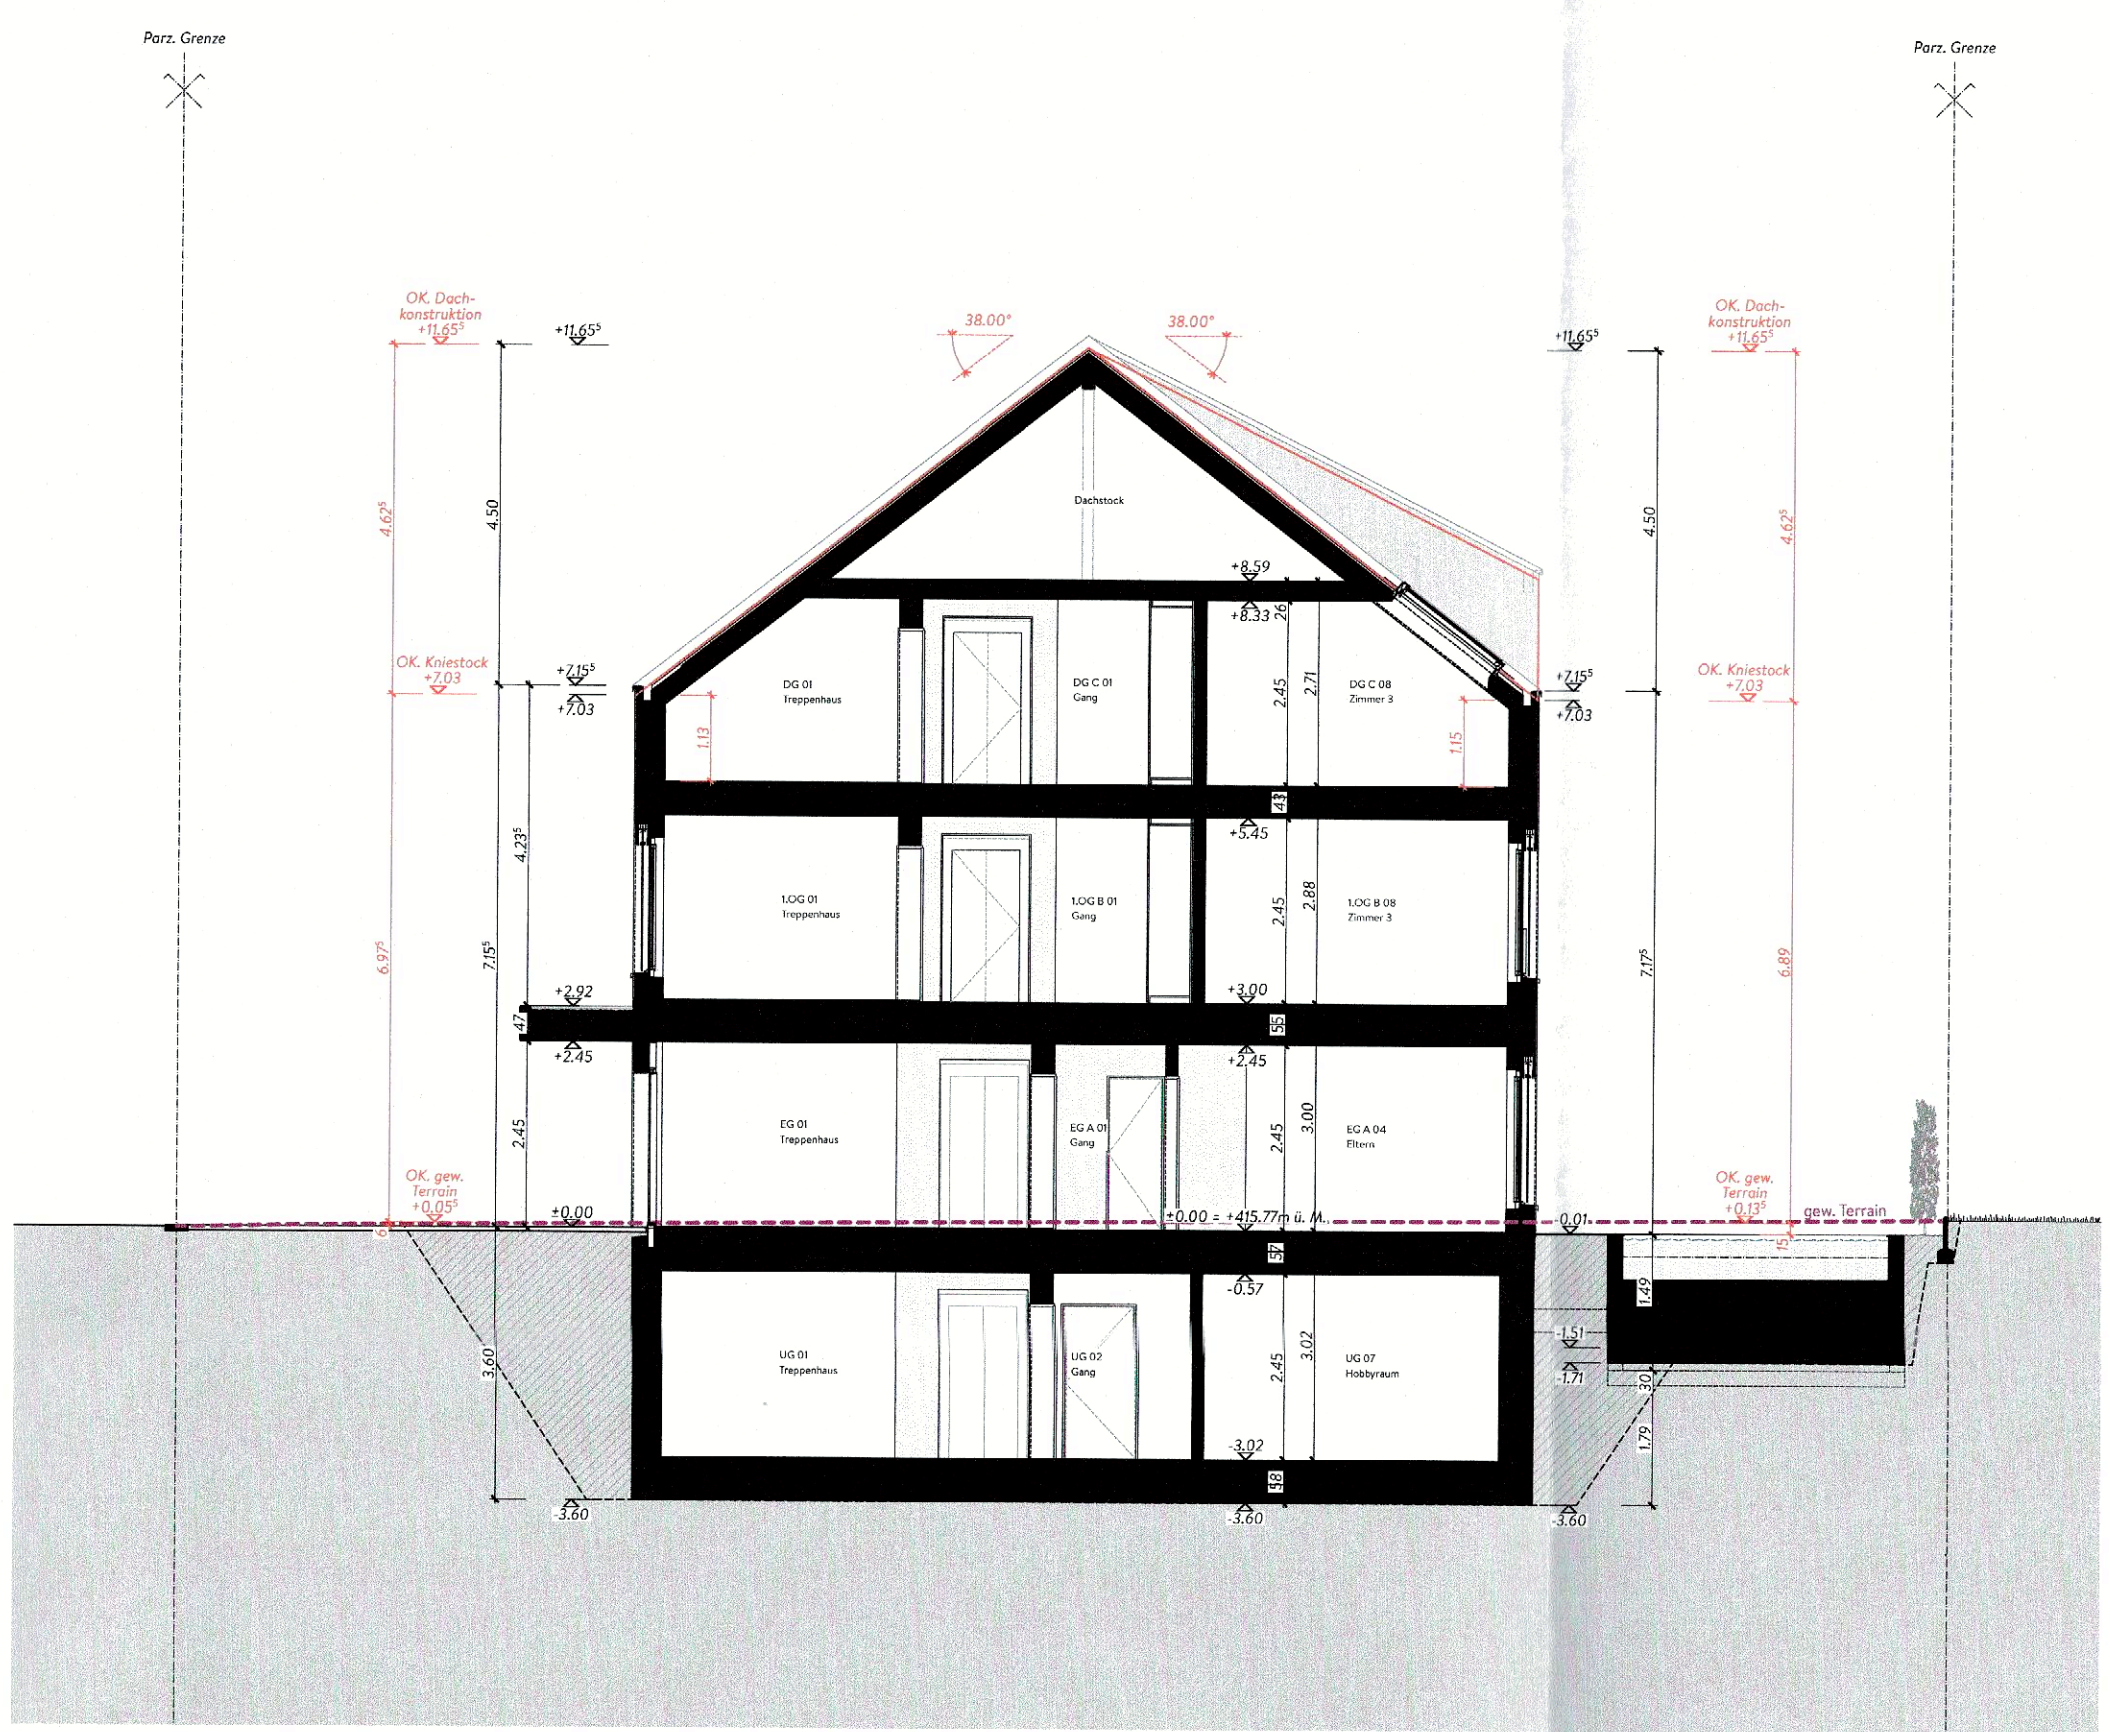


Schnitt S-02



BAUHERR

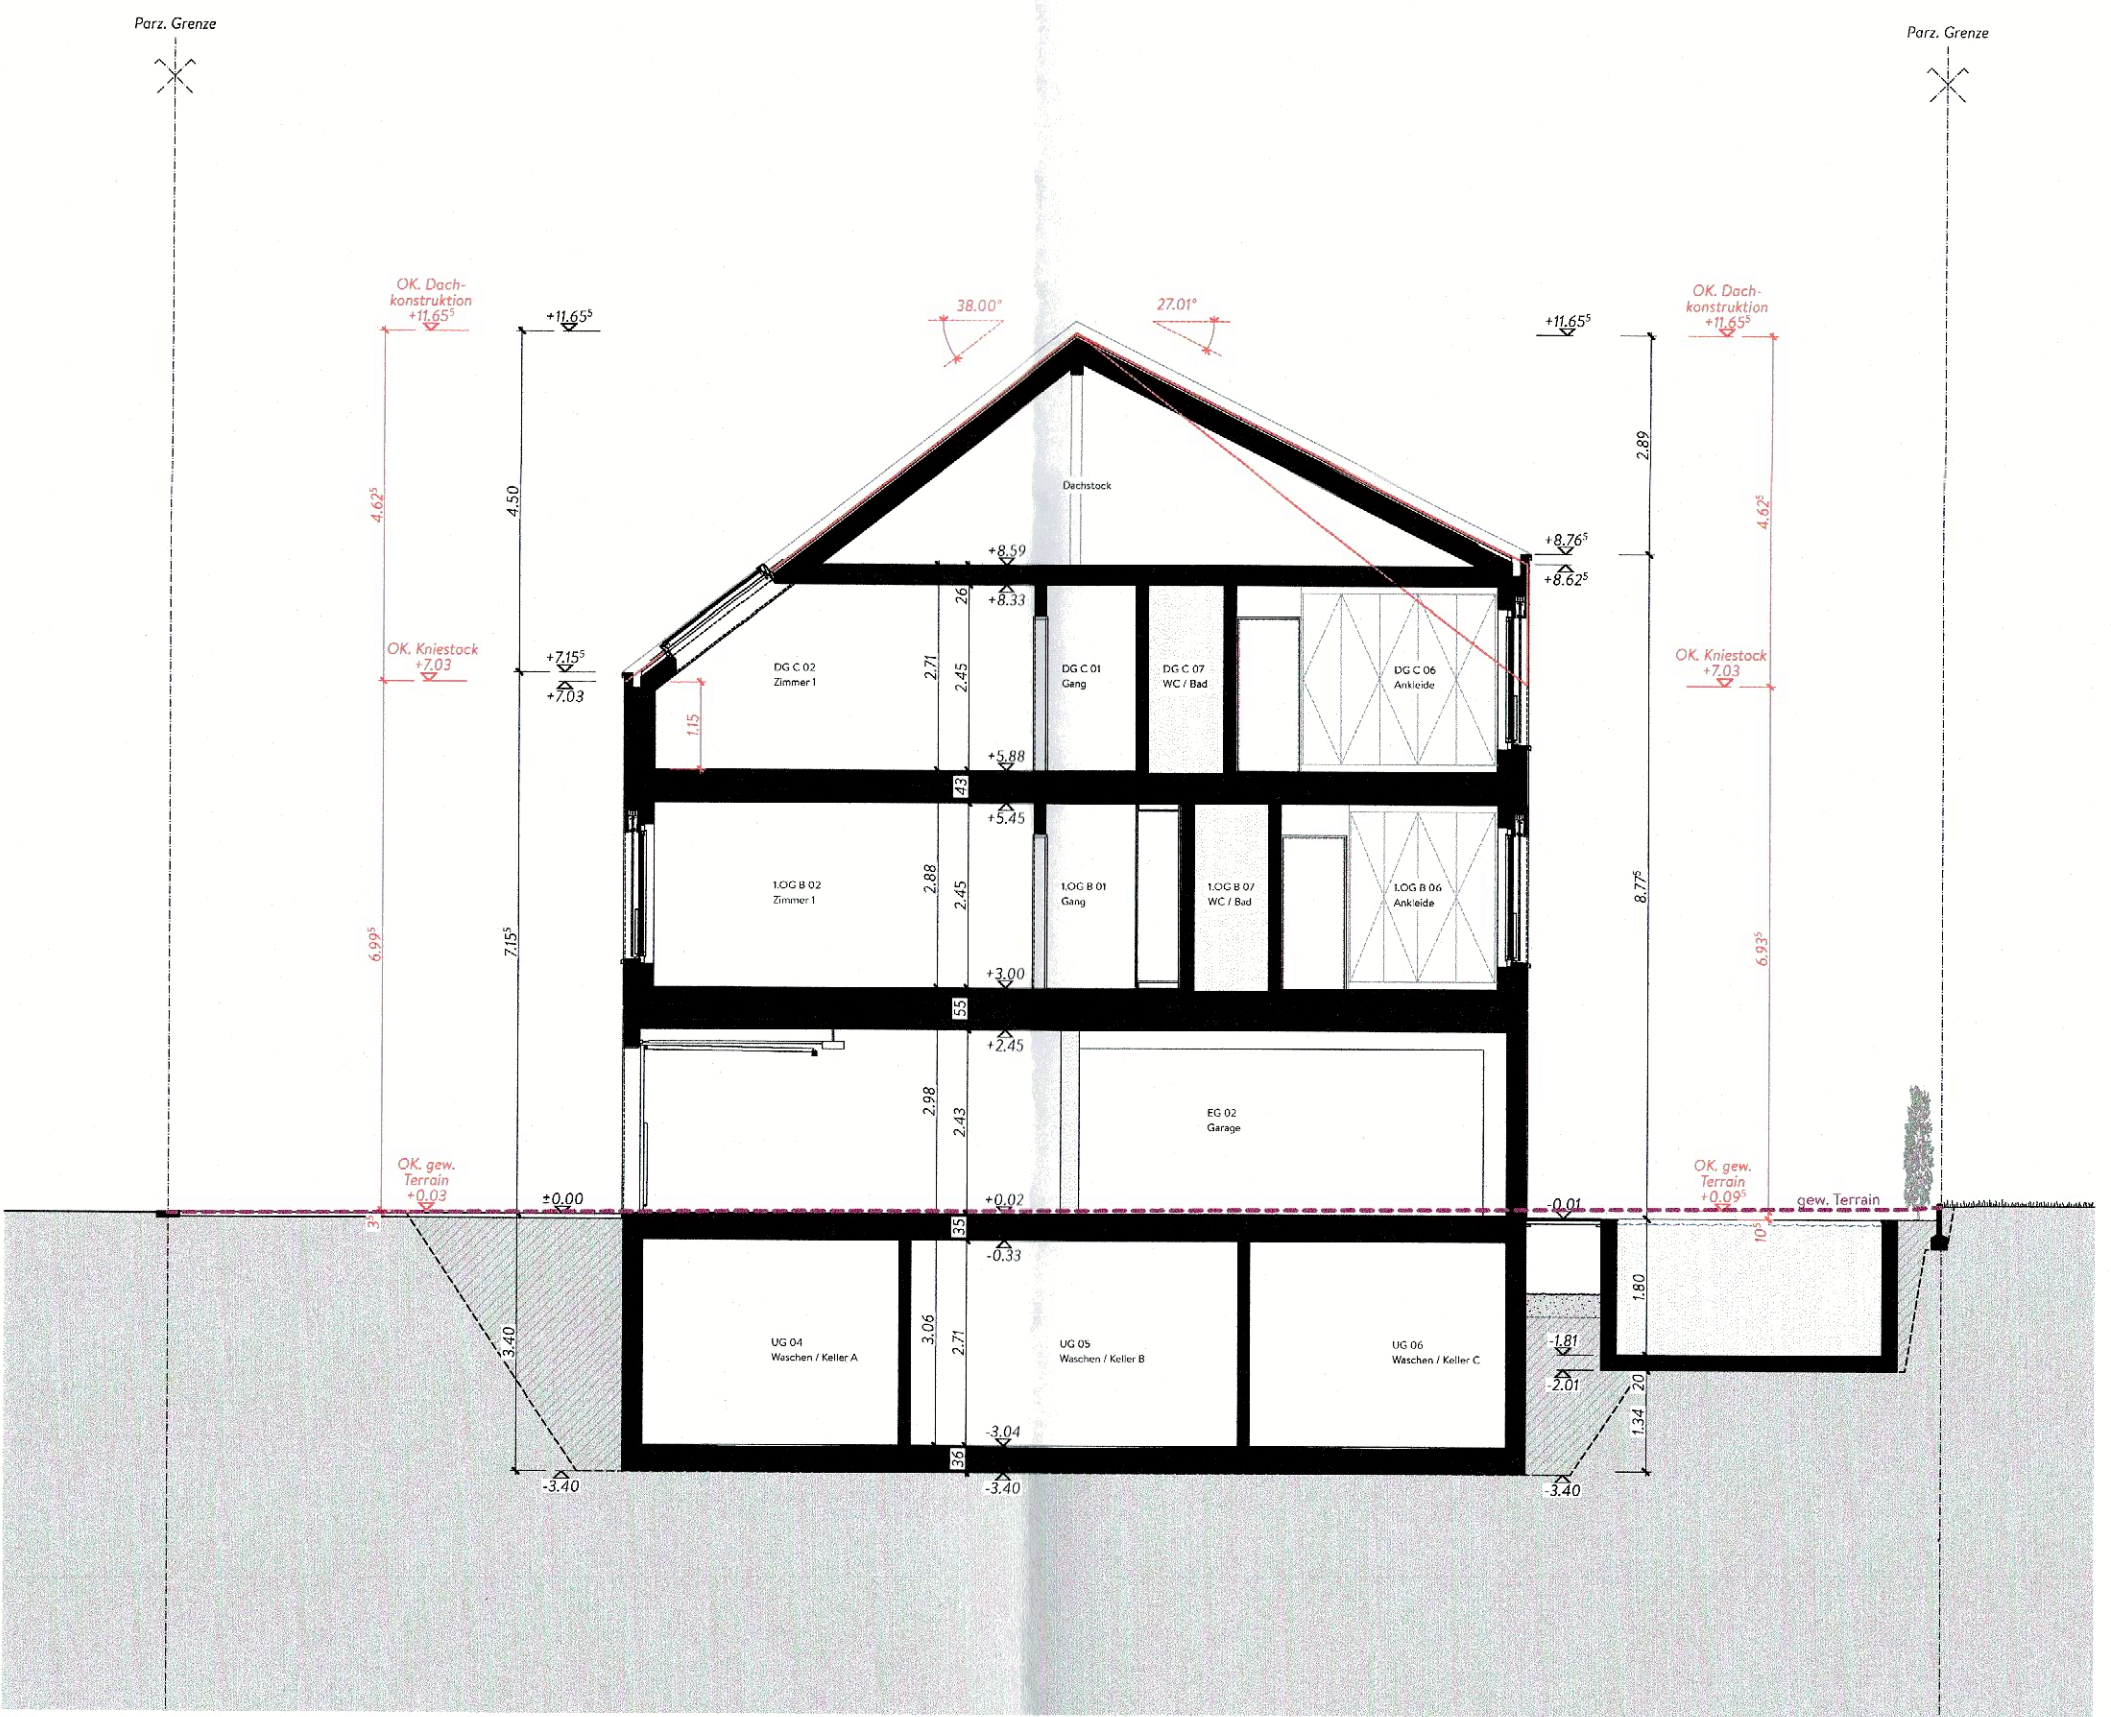

Schnitt S-03

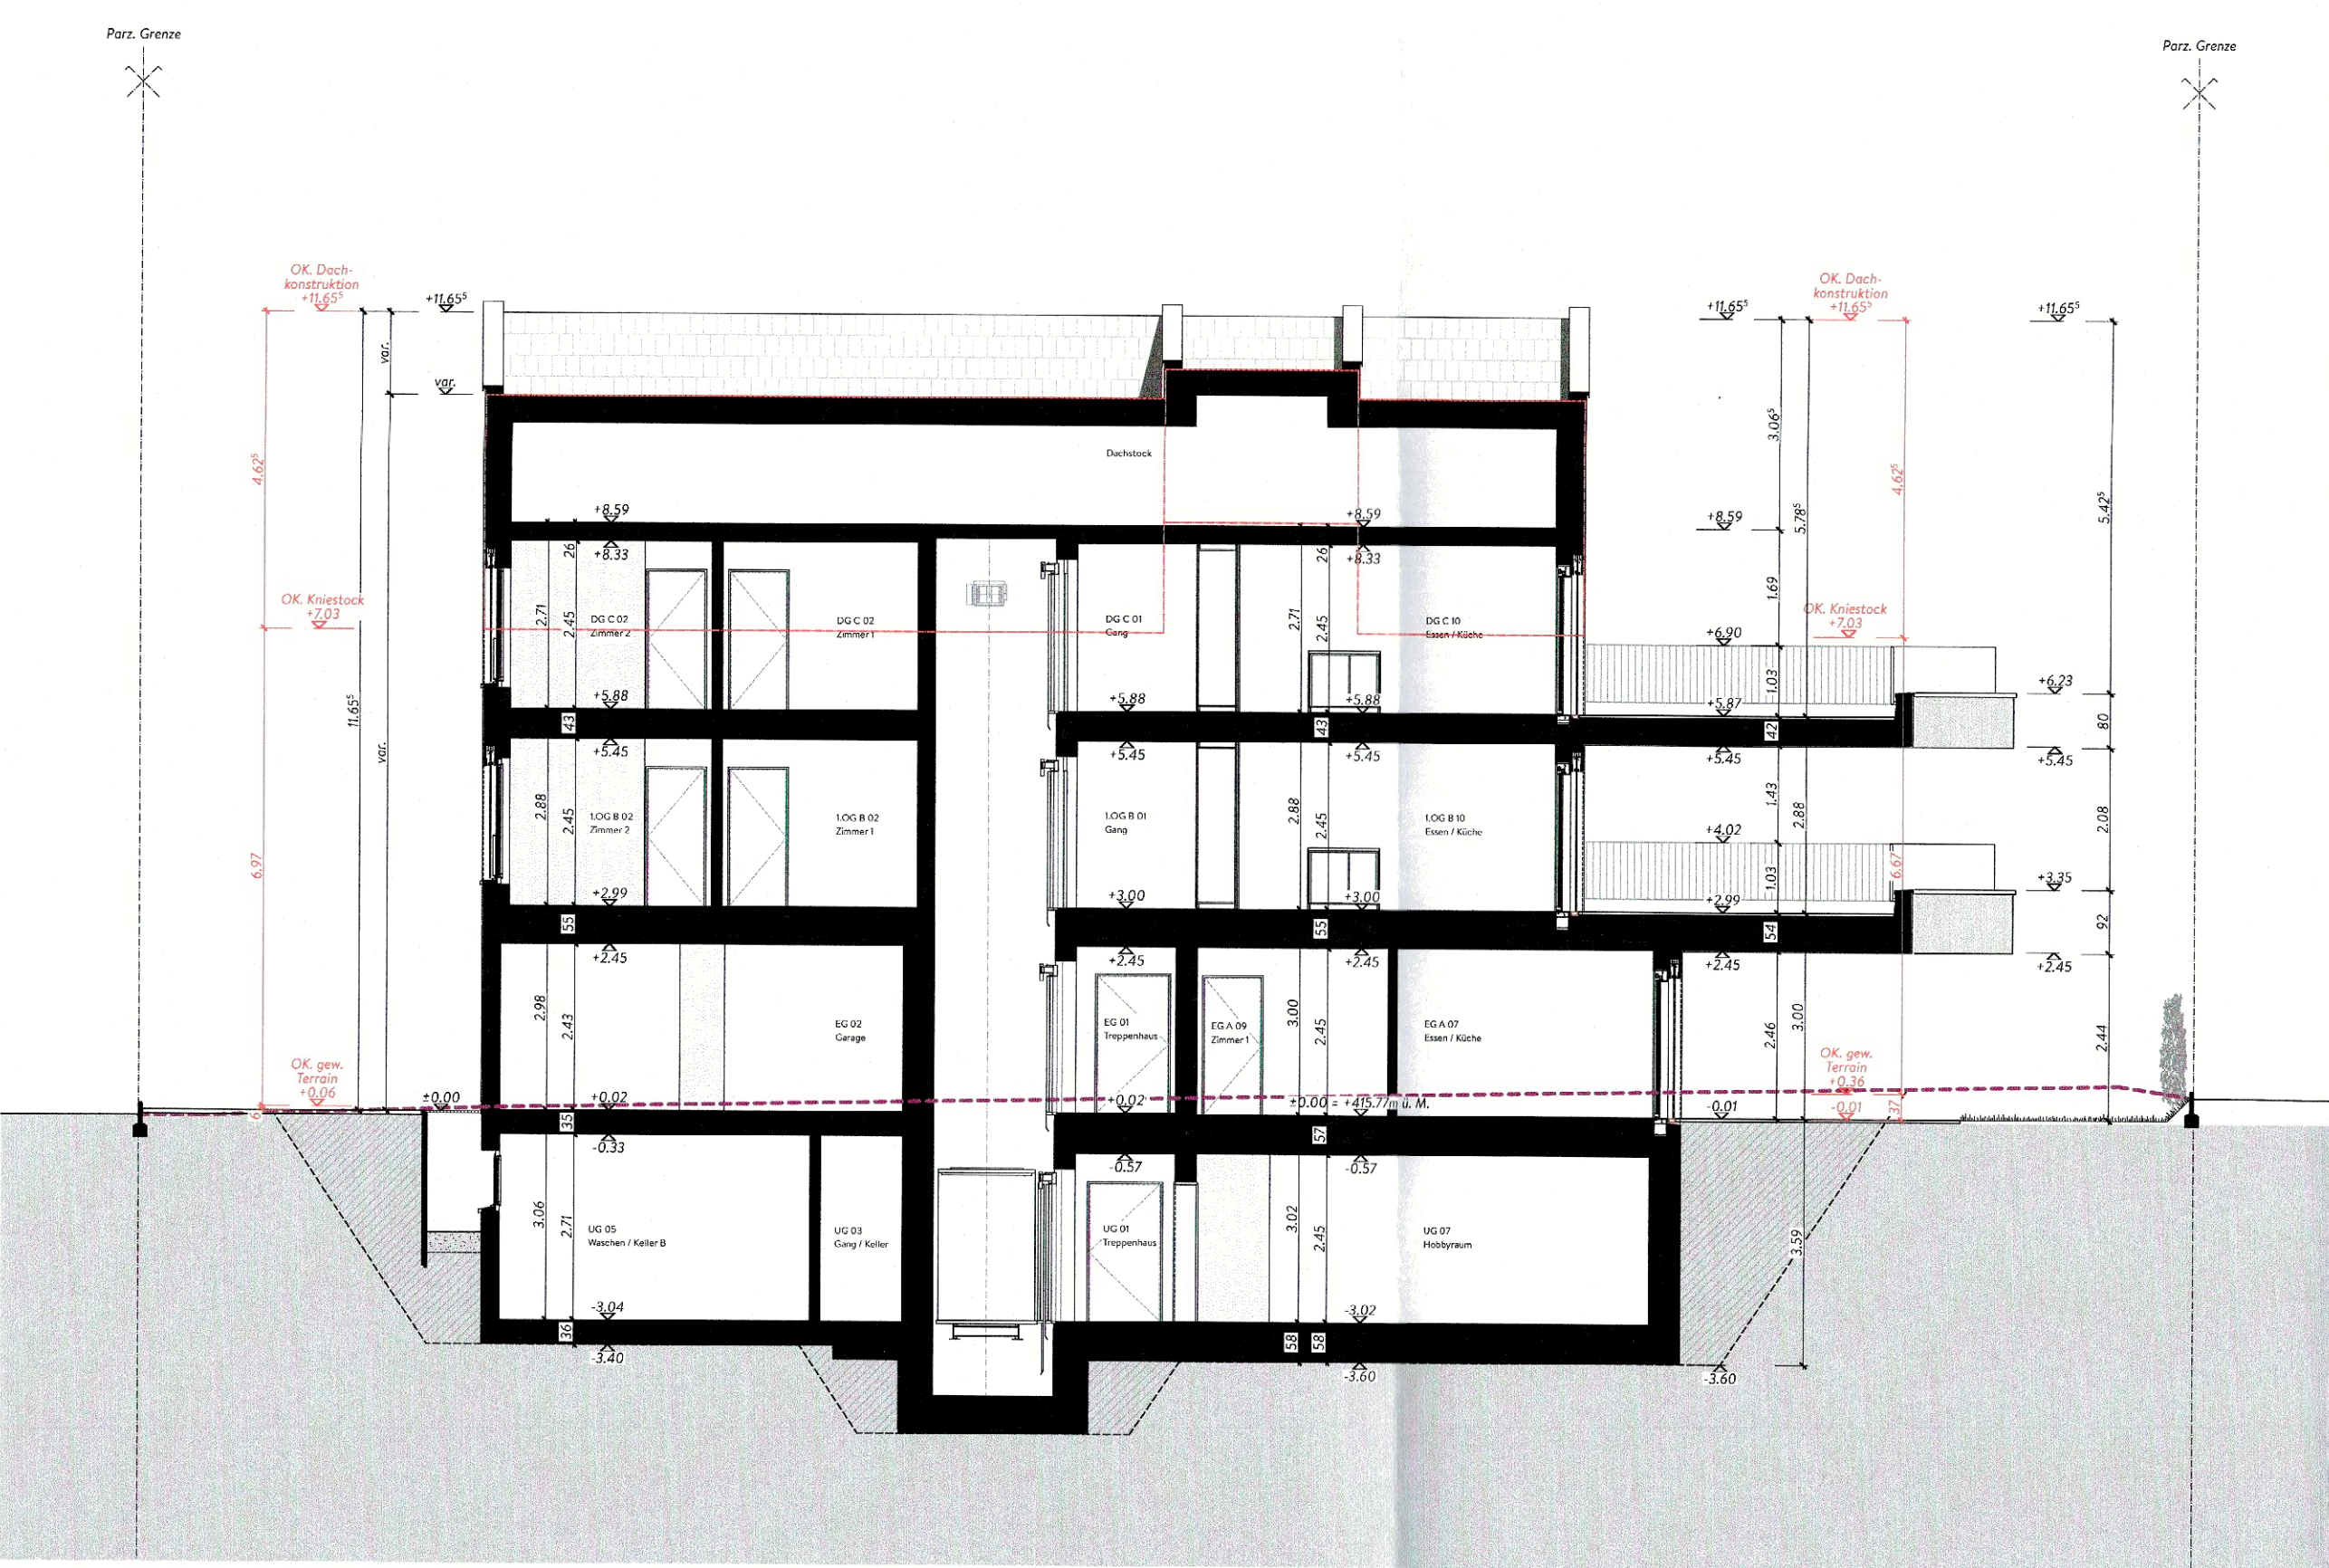

Schnitt S-04

Datum:	03.05.2022	FF PARTNER AG Industriestrasse 10 5036 Oberentfelden T 062 738 30 30 info@ffpartner.ch www.ffpartner.ch	Der Bauherr:	
1930 MFH Lerchenweg 19, 5036 Oberentfelden				
231 Schnitt S-01 / S-02 / S-03 / S-04			1:100	
OK fertig Boden EG ± 0.00 = 415.77 m.ü.M.			Projektphase:	BAUEINGABE
			Datum:	03.05.2022
			Plangrösse:	105 / 59
Bauherr: Sylejman und Latife Kryeziu Dreizelgenweg 1a, 5036 Oberentfelden			Gezeichnet:	AK
			Revidiert:	