






Nordfassade

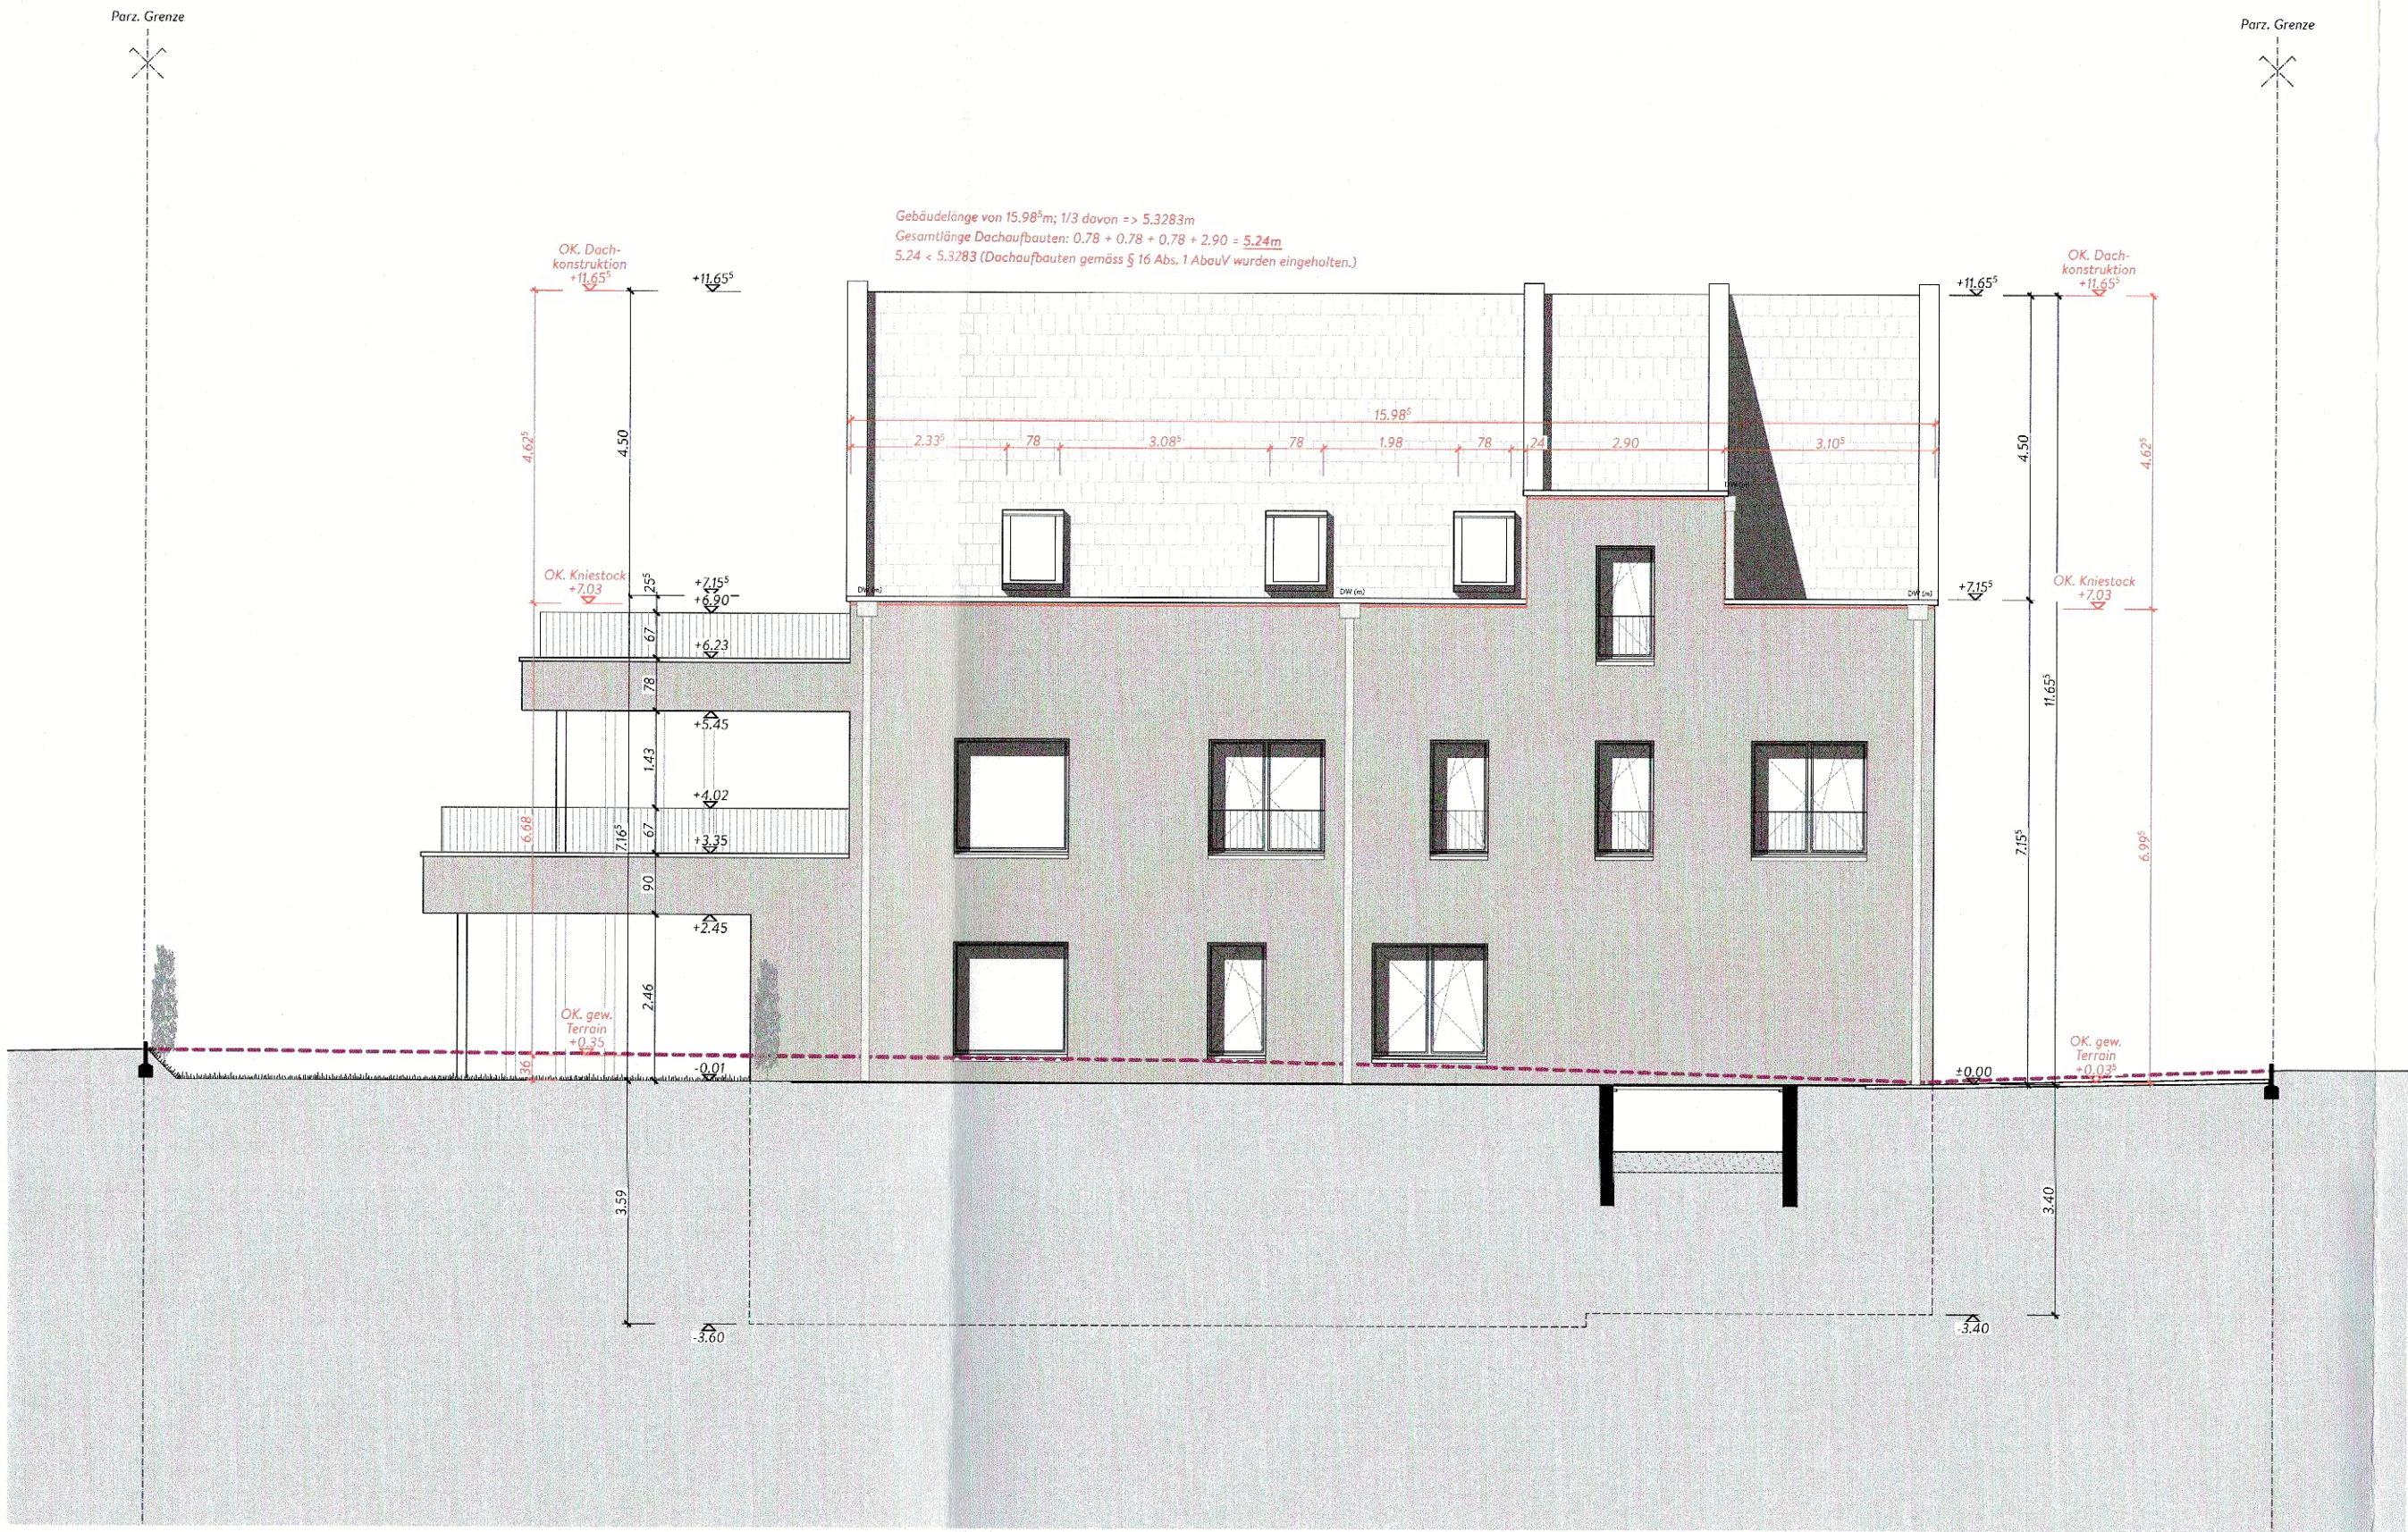

Ostfassade

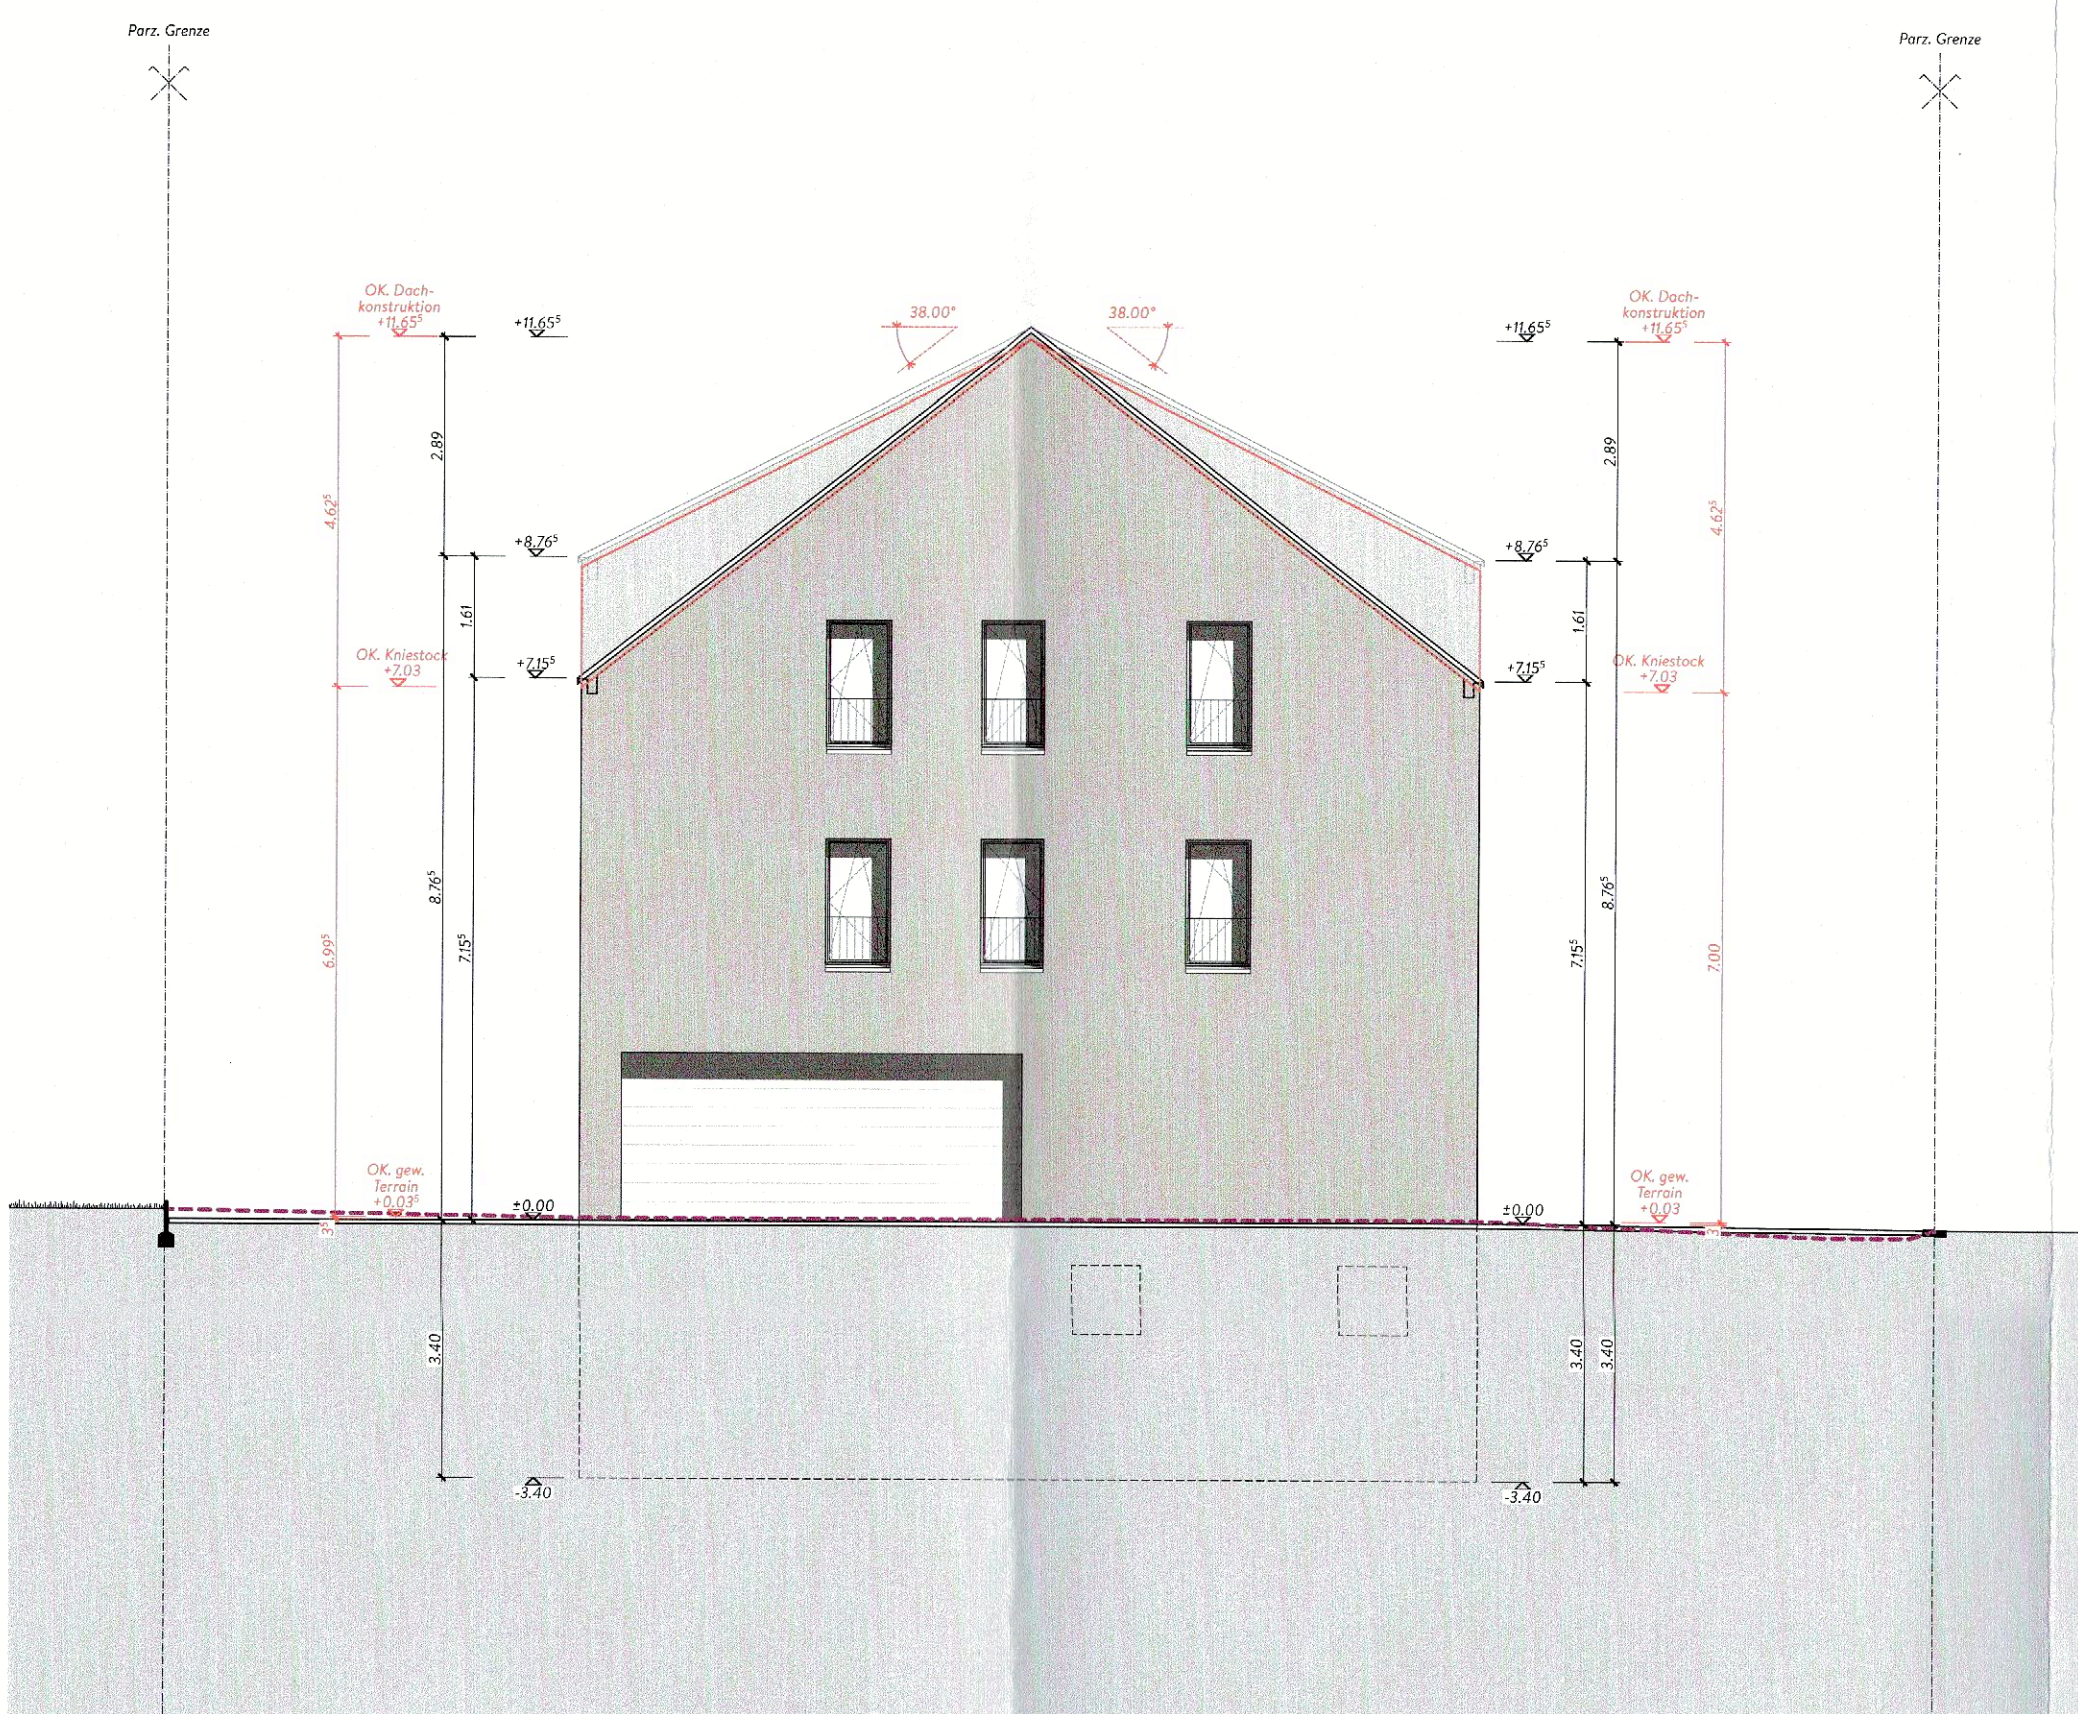

Südfassade

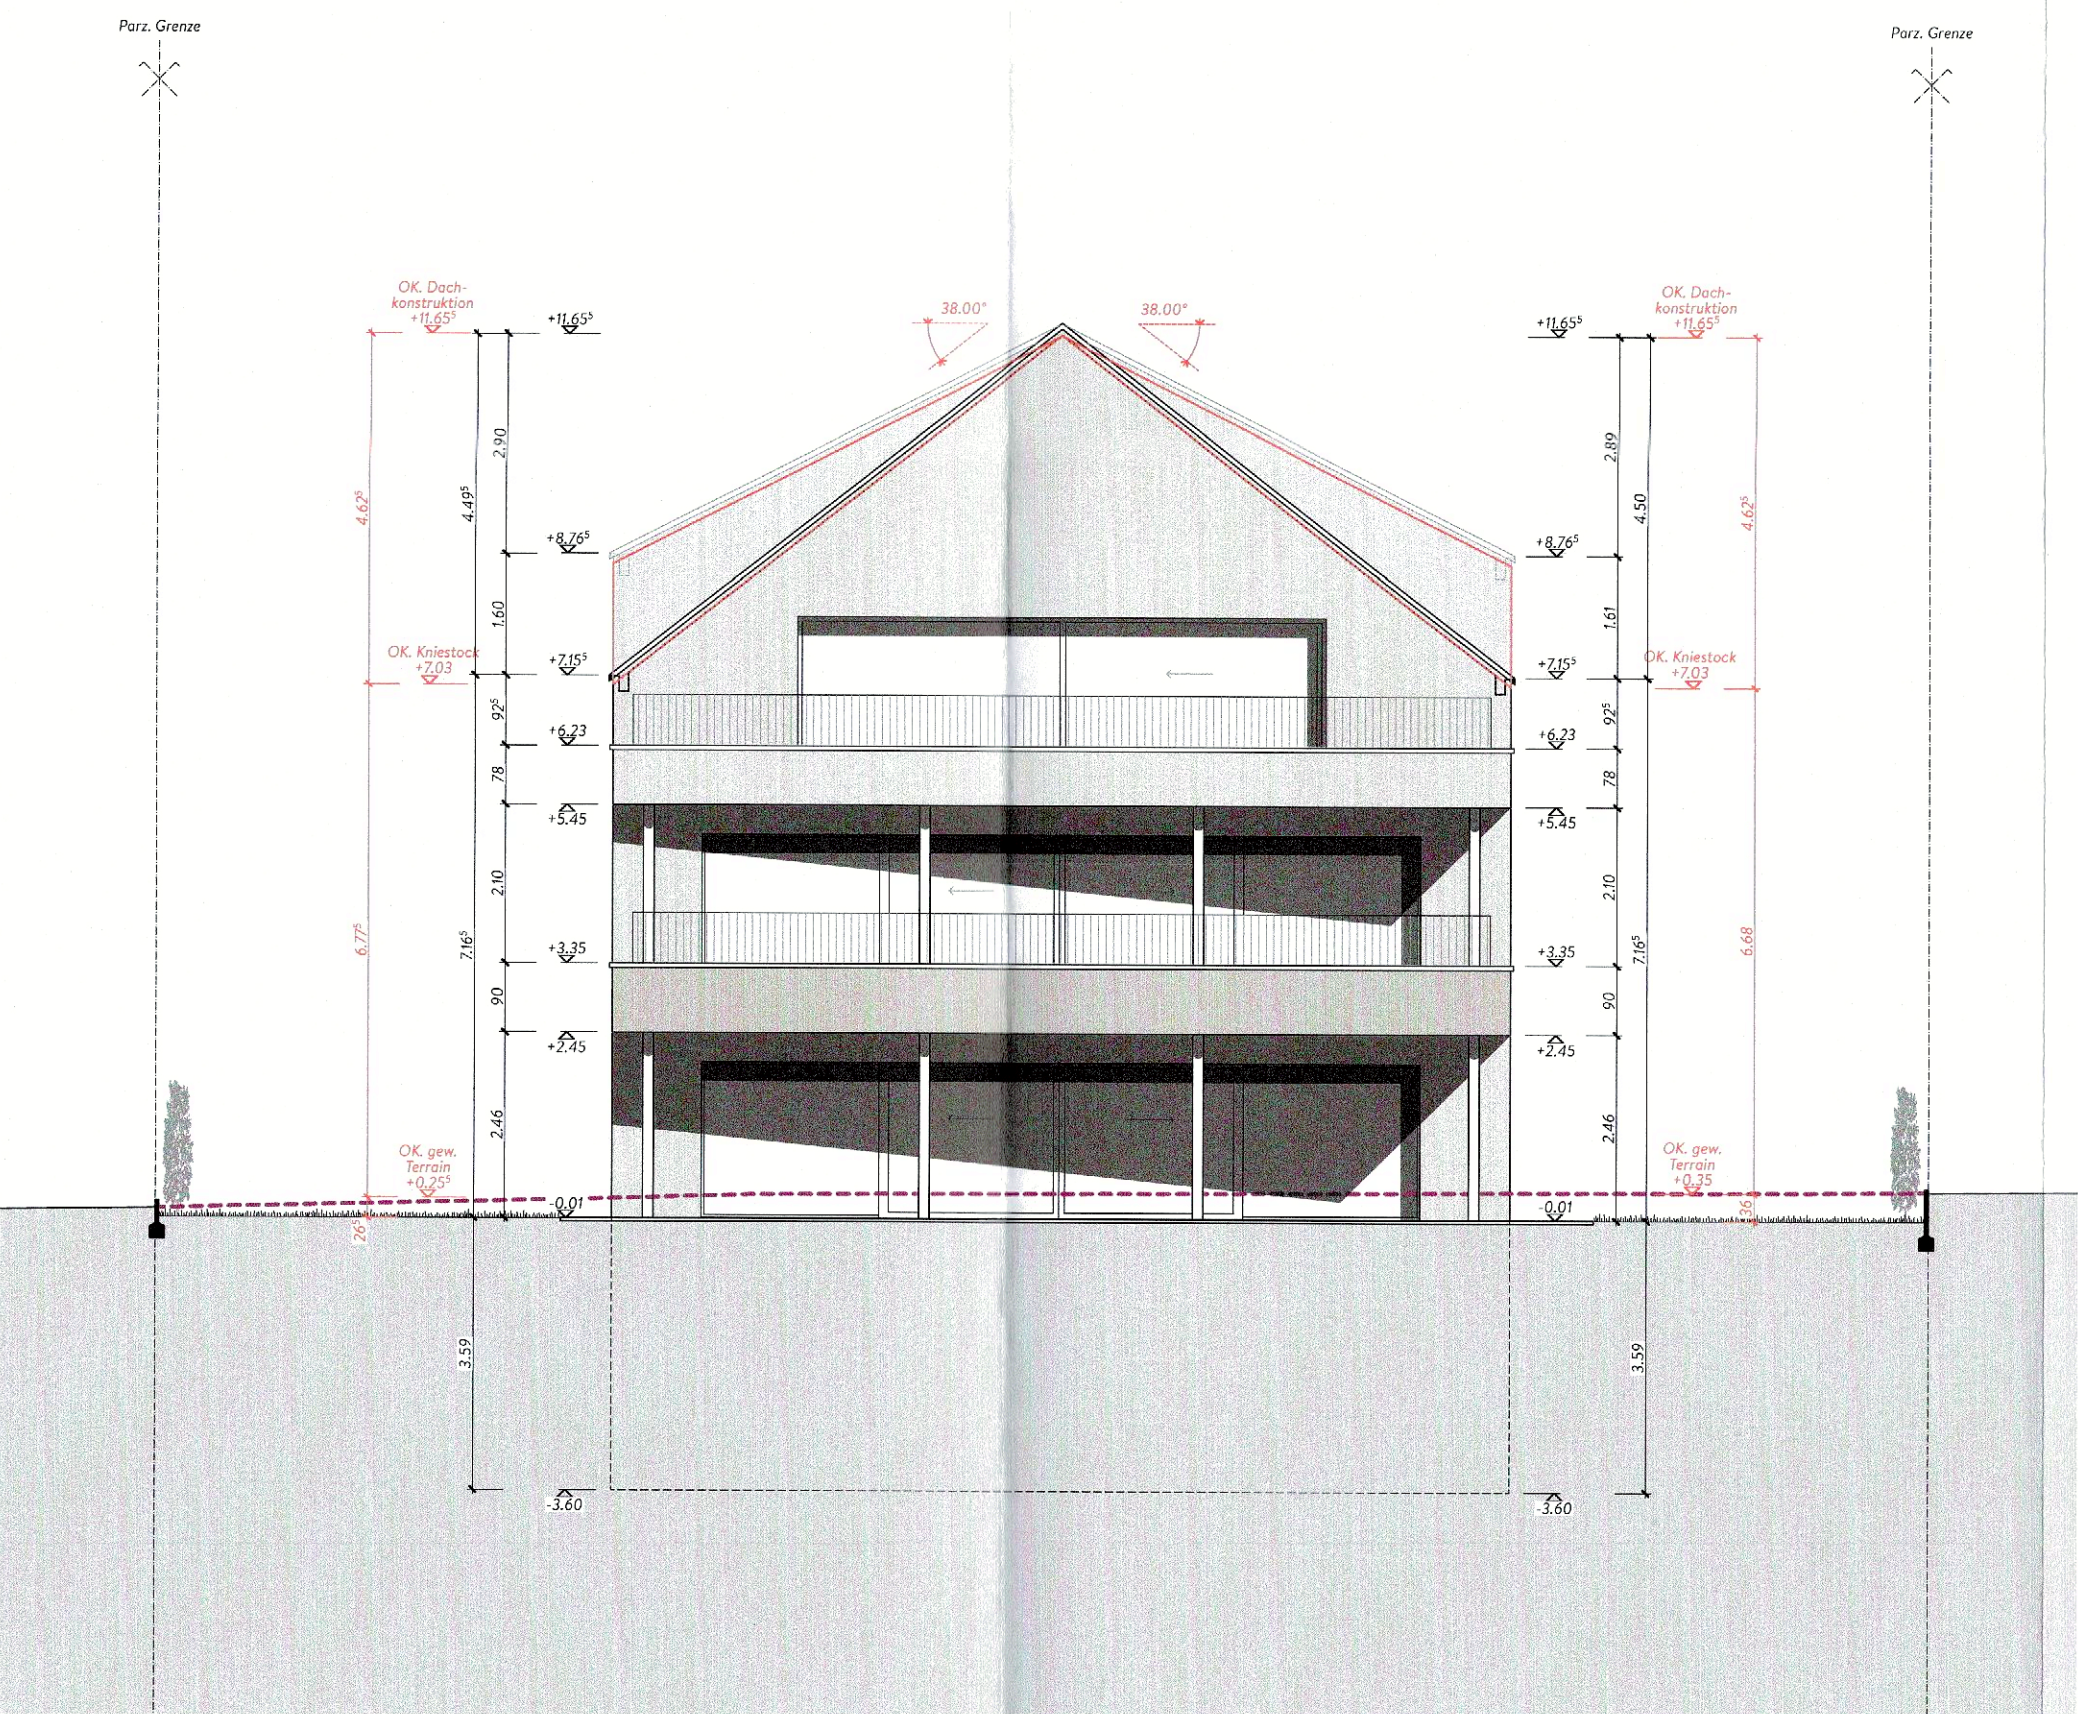

Westfassade



BAUHERR

Datum: 03.05.2022
Der Planer: FF PARTNER AG, Industriestrasse 10, 5036 Oberentfelden, T 062 738 30 30, info@ffpartner.ch | www.ffpartner.ch
Der Bauherr: Sylejman und Latife Kryeziu

1930	MFH Lerchenweg 19, 5036 Oberentfelden
241 Fassaden	1:100
OK fertig Boden EG ± 0.00 = 415.77 m.ü.M.	Projektphase: BAUEINGABE Datum: 03.05.2022 Plangrösse: 105 / 59
Bauherr: Sylejman und Latife Kryeziu, Dreizelgenweg 1a, 5036 Oberentfelden	Gezeichnet: AK Revidiert: