


BAUHERR

EINGANG

18. Aug. 2022

Bauverwaltung
Oberentfelden

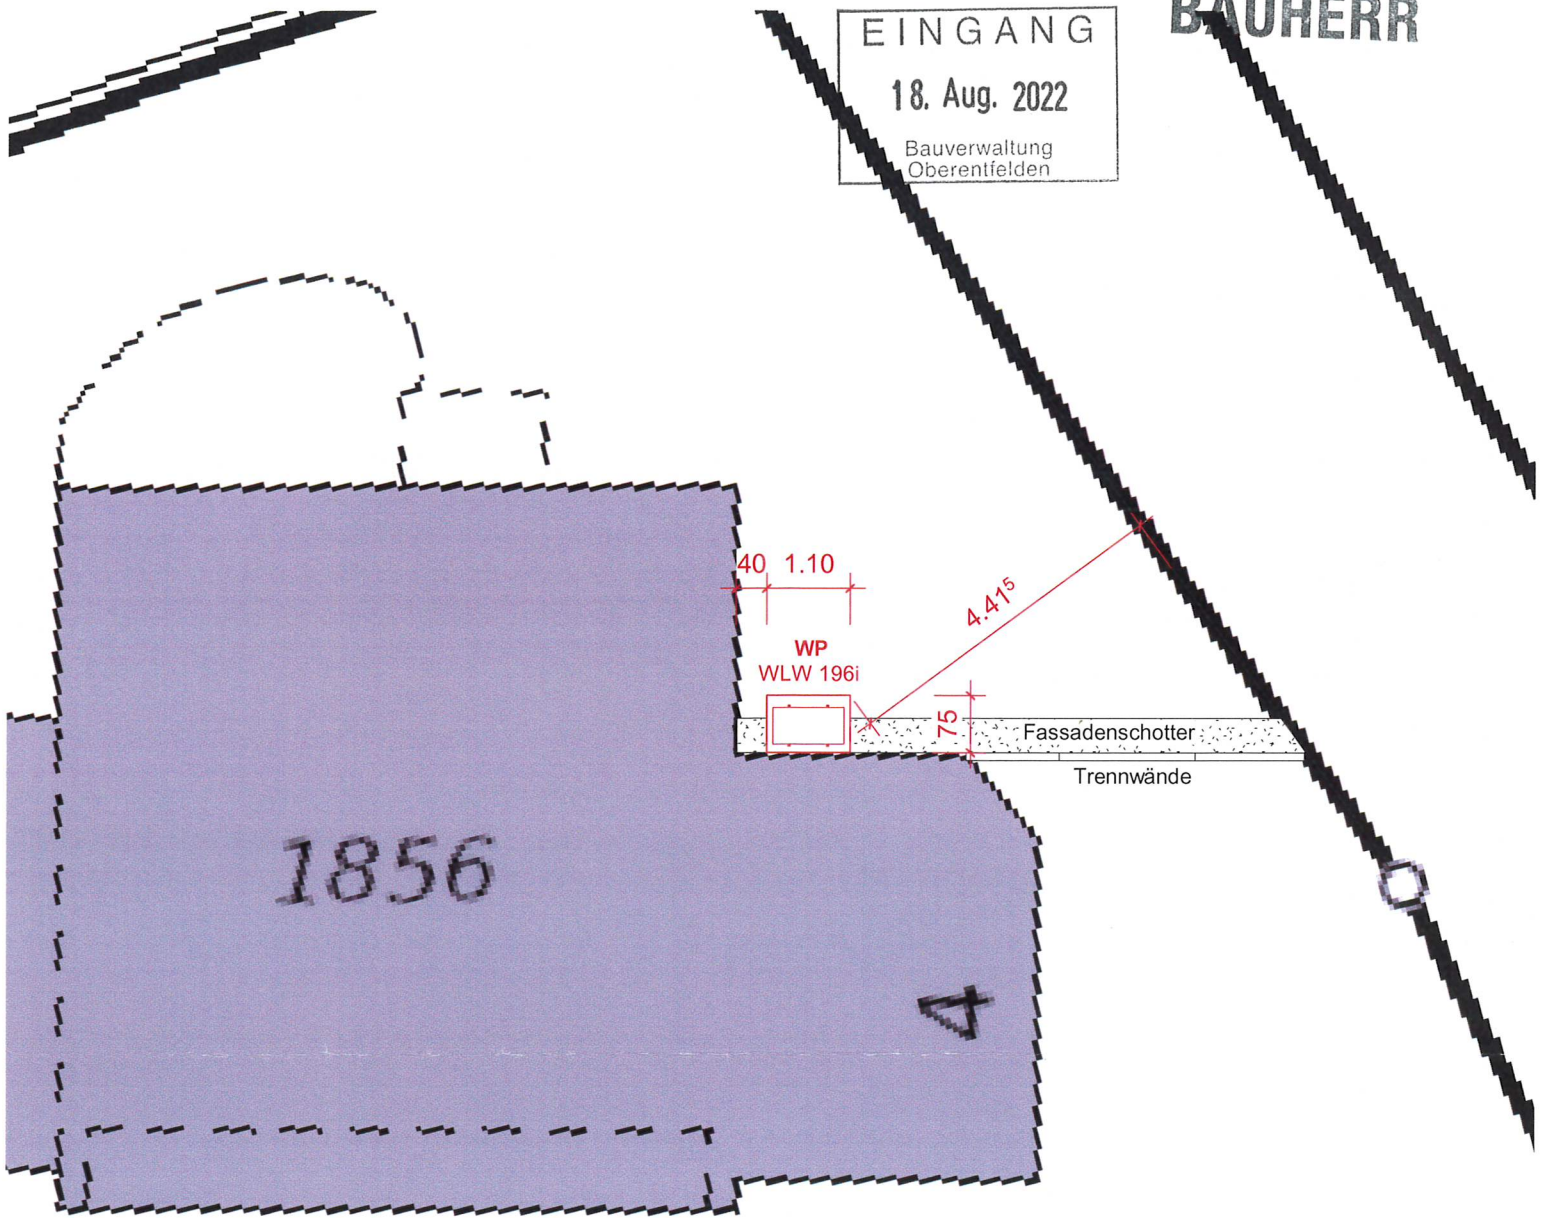

M. Hischij **1857**

Marco Gieschig Engstelweg 4, 5036 Oberentfelden

**Neu
aussen aufgestellte WP
Erdgeschoss**

Datum 2022.08.17

Gez. PK

Massst. 1:100 A4

Rev.

Rev.

Projekt



Haustechnik AG

Industriestrasse 12a, Oberentfelden

Tel.: 062 737 44 55
Fax: 062 737 44 45
info@landolfi-haustechnik.ch
www.landolfi-haustechnik.ch