

BAUHERR

Baueingabe Luft/Wasser-Wärmepumpe
Lerchenweg 42, 5036 Oberentfelden
Bauherrschaft: Satiyajith Laksana
Grundrissplan: Dachgeschoss, Mst: 1:100


Unterschrift: R. Sati

Ort / Datum: Oberentfelden 15.4.2023

EINGANG

17. April 2023

Bauverwaltung
Oberentfelden

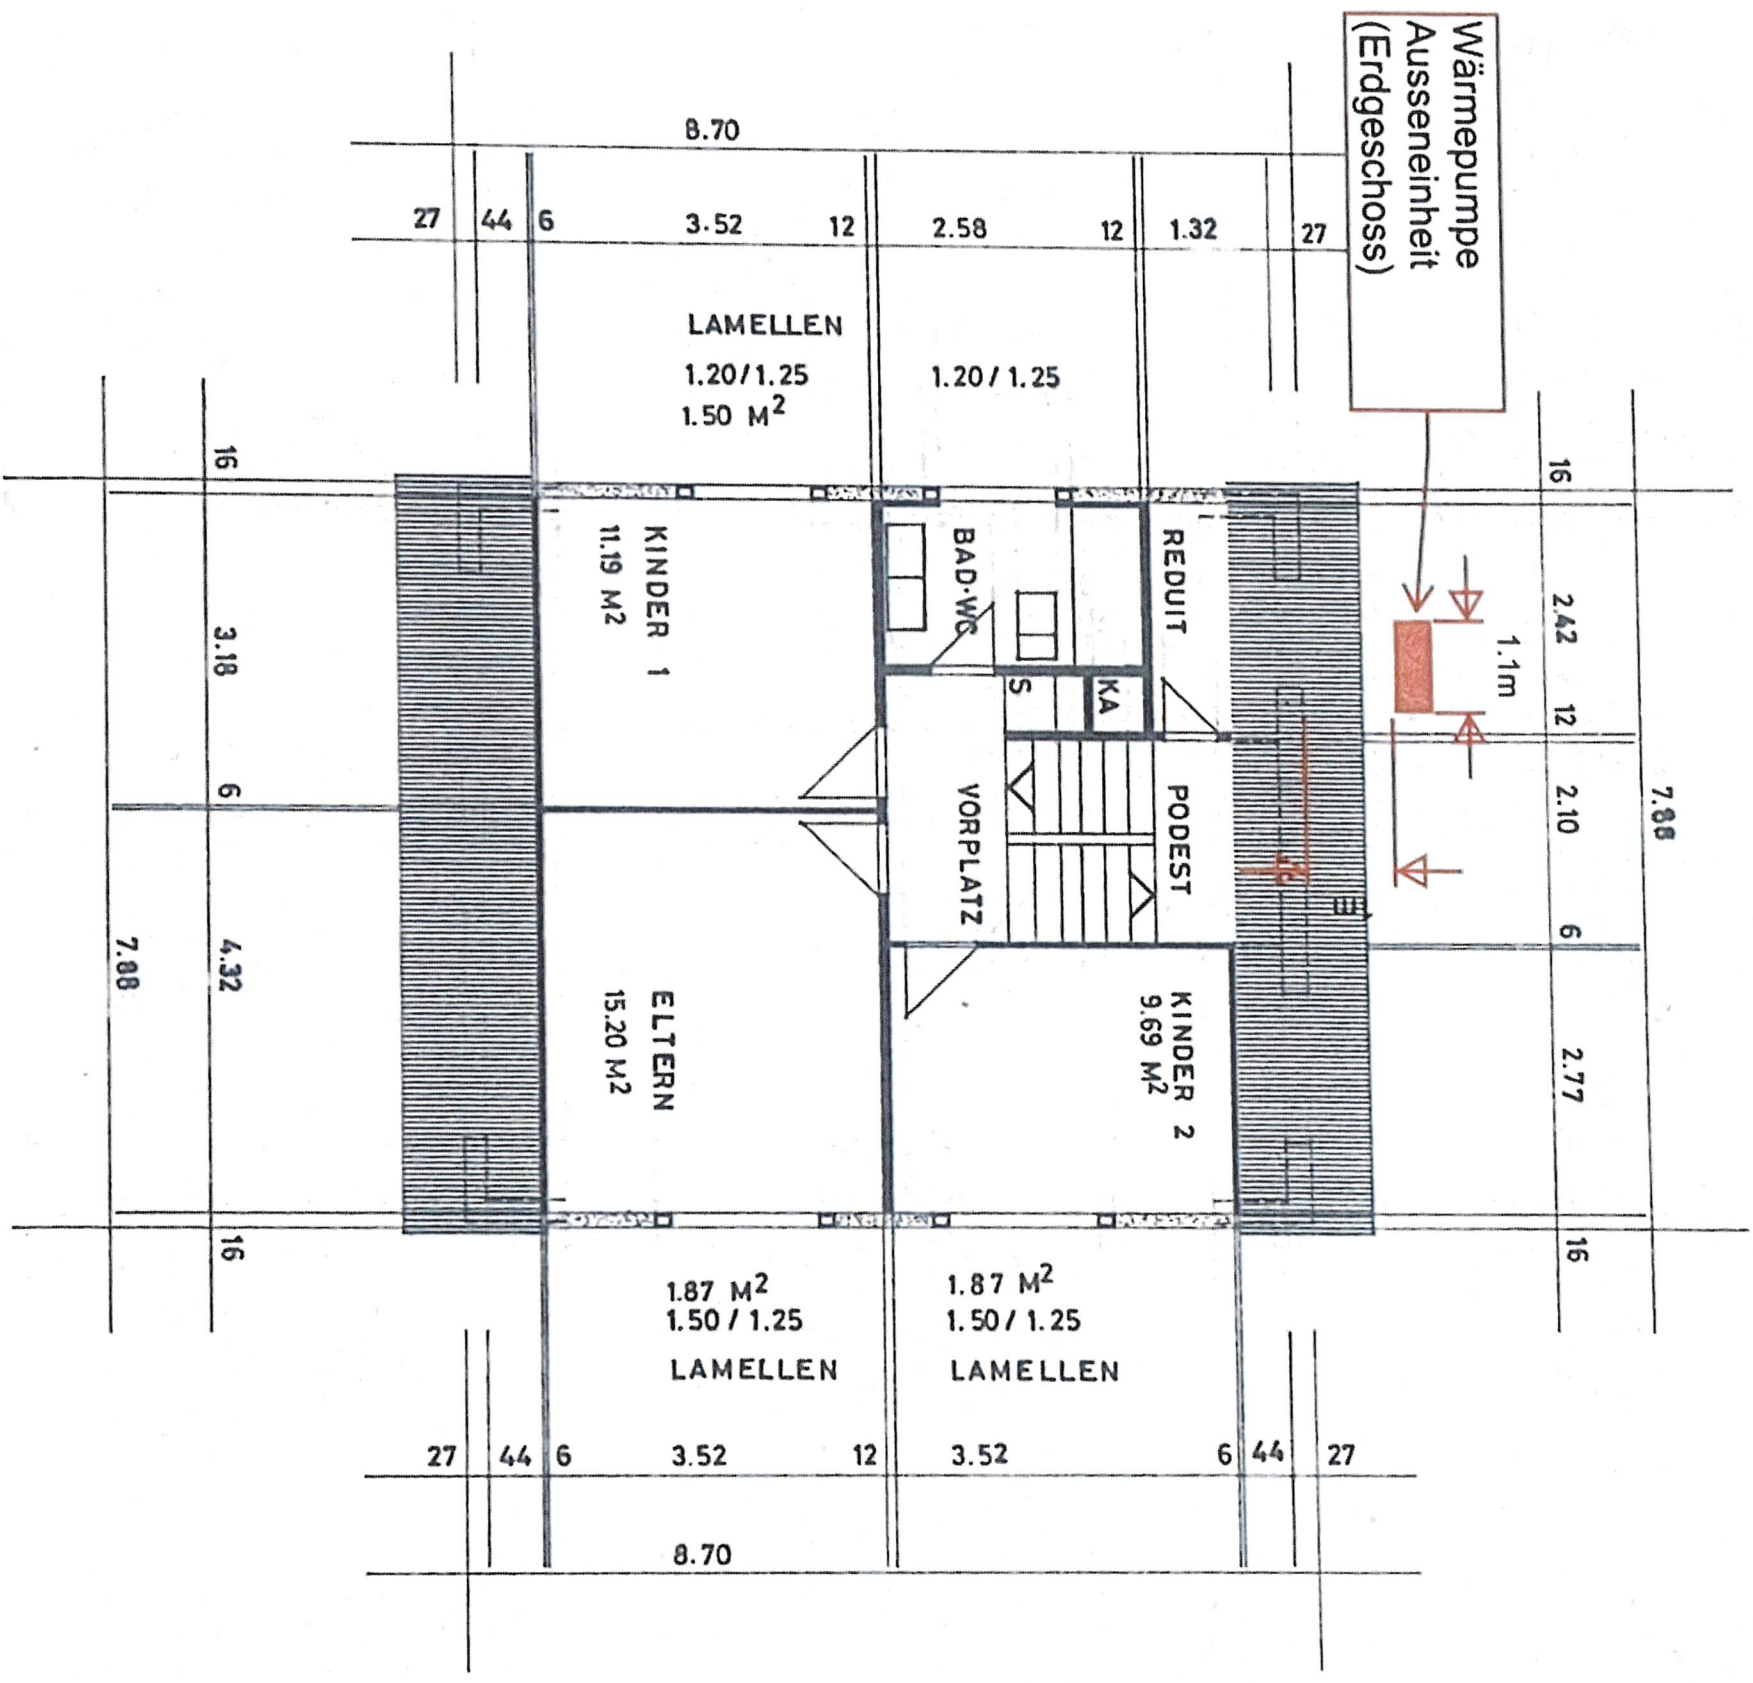

DACHGESCHOSS