



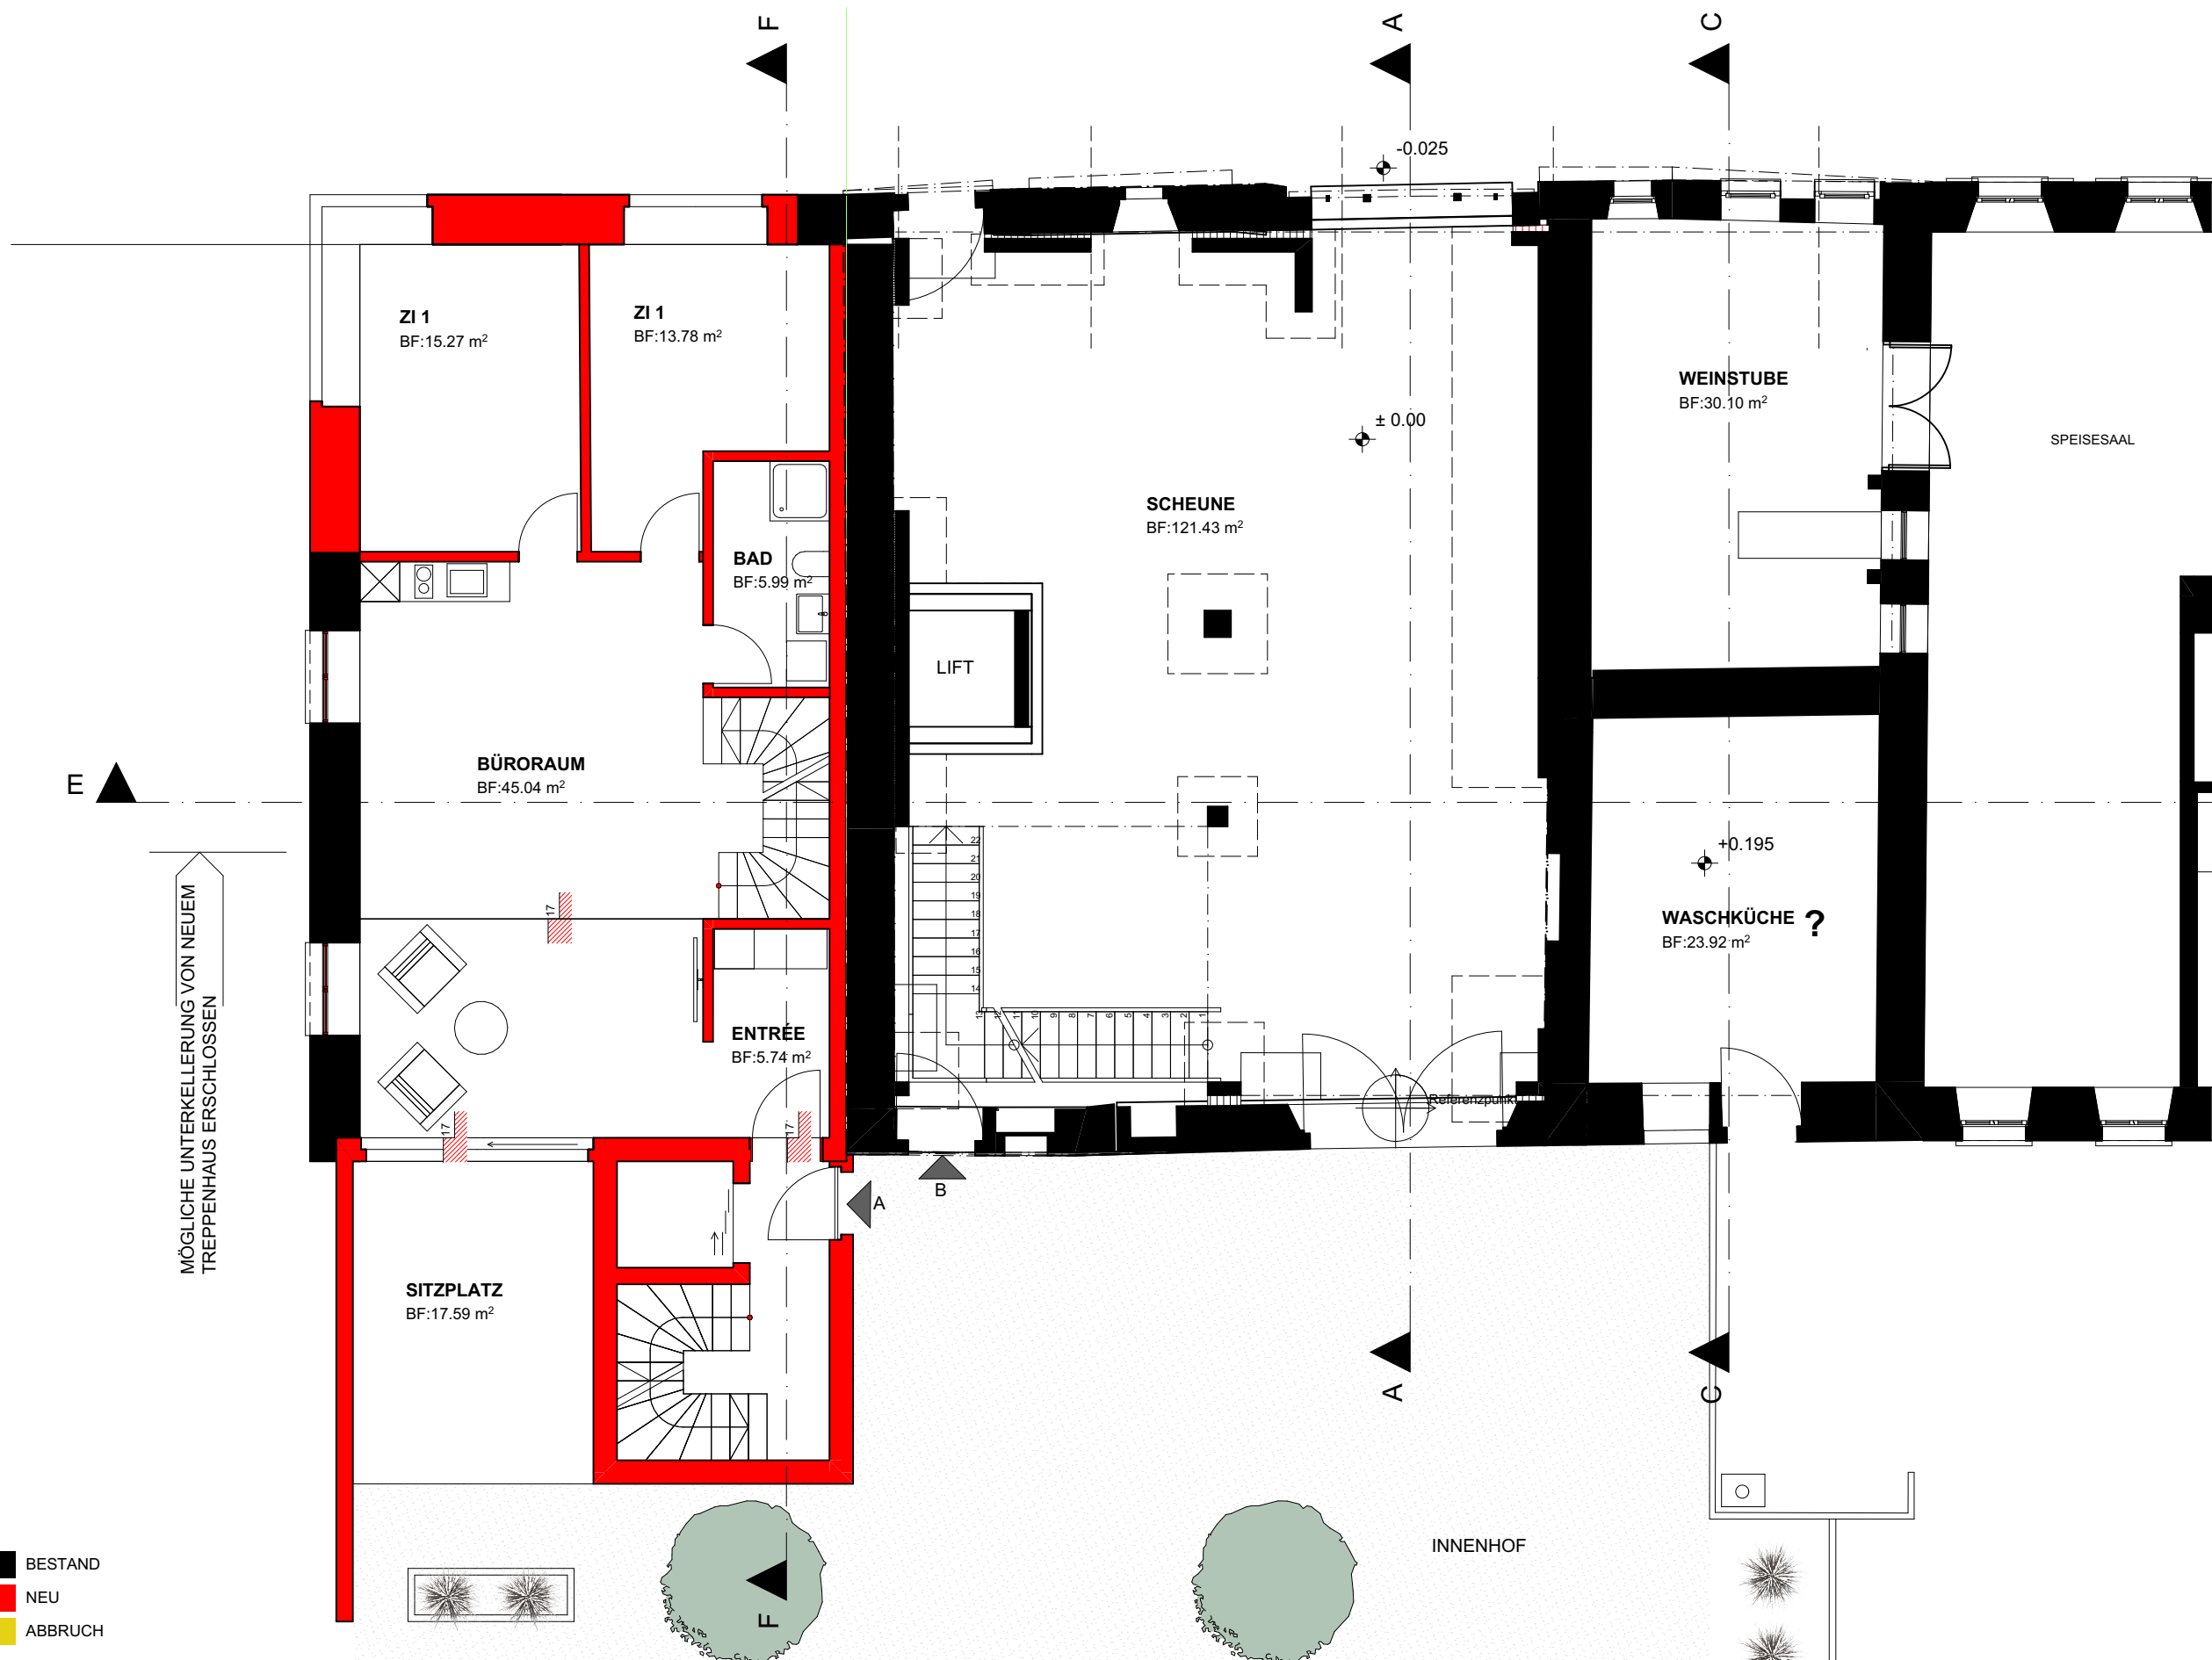


MASSNAHMEN ZUR ERHALTUNG BESTEHENDES GEBÄUDE, RENOVATION
DACH, DORFSTRASSE 3, 5036 OBERENTFELDEN
LEUTWYLER & SANDMEIER AG, OBERE DORFSTR. 6, 5034 SUHR
EG ENGELSCHUNE 1:100
DAT: 21.08.25, REV: , GEZ: LP

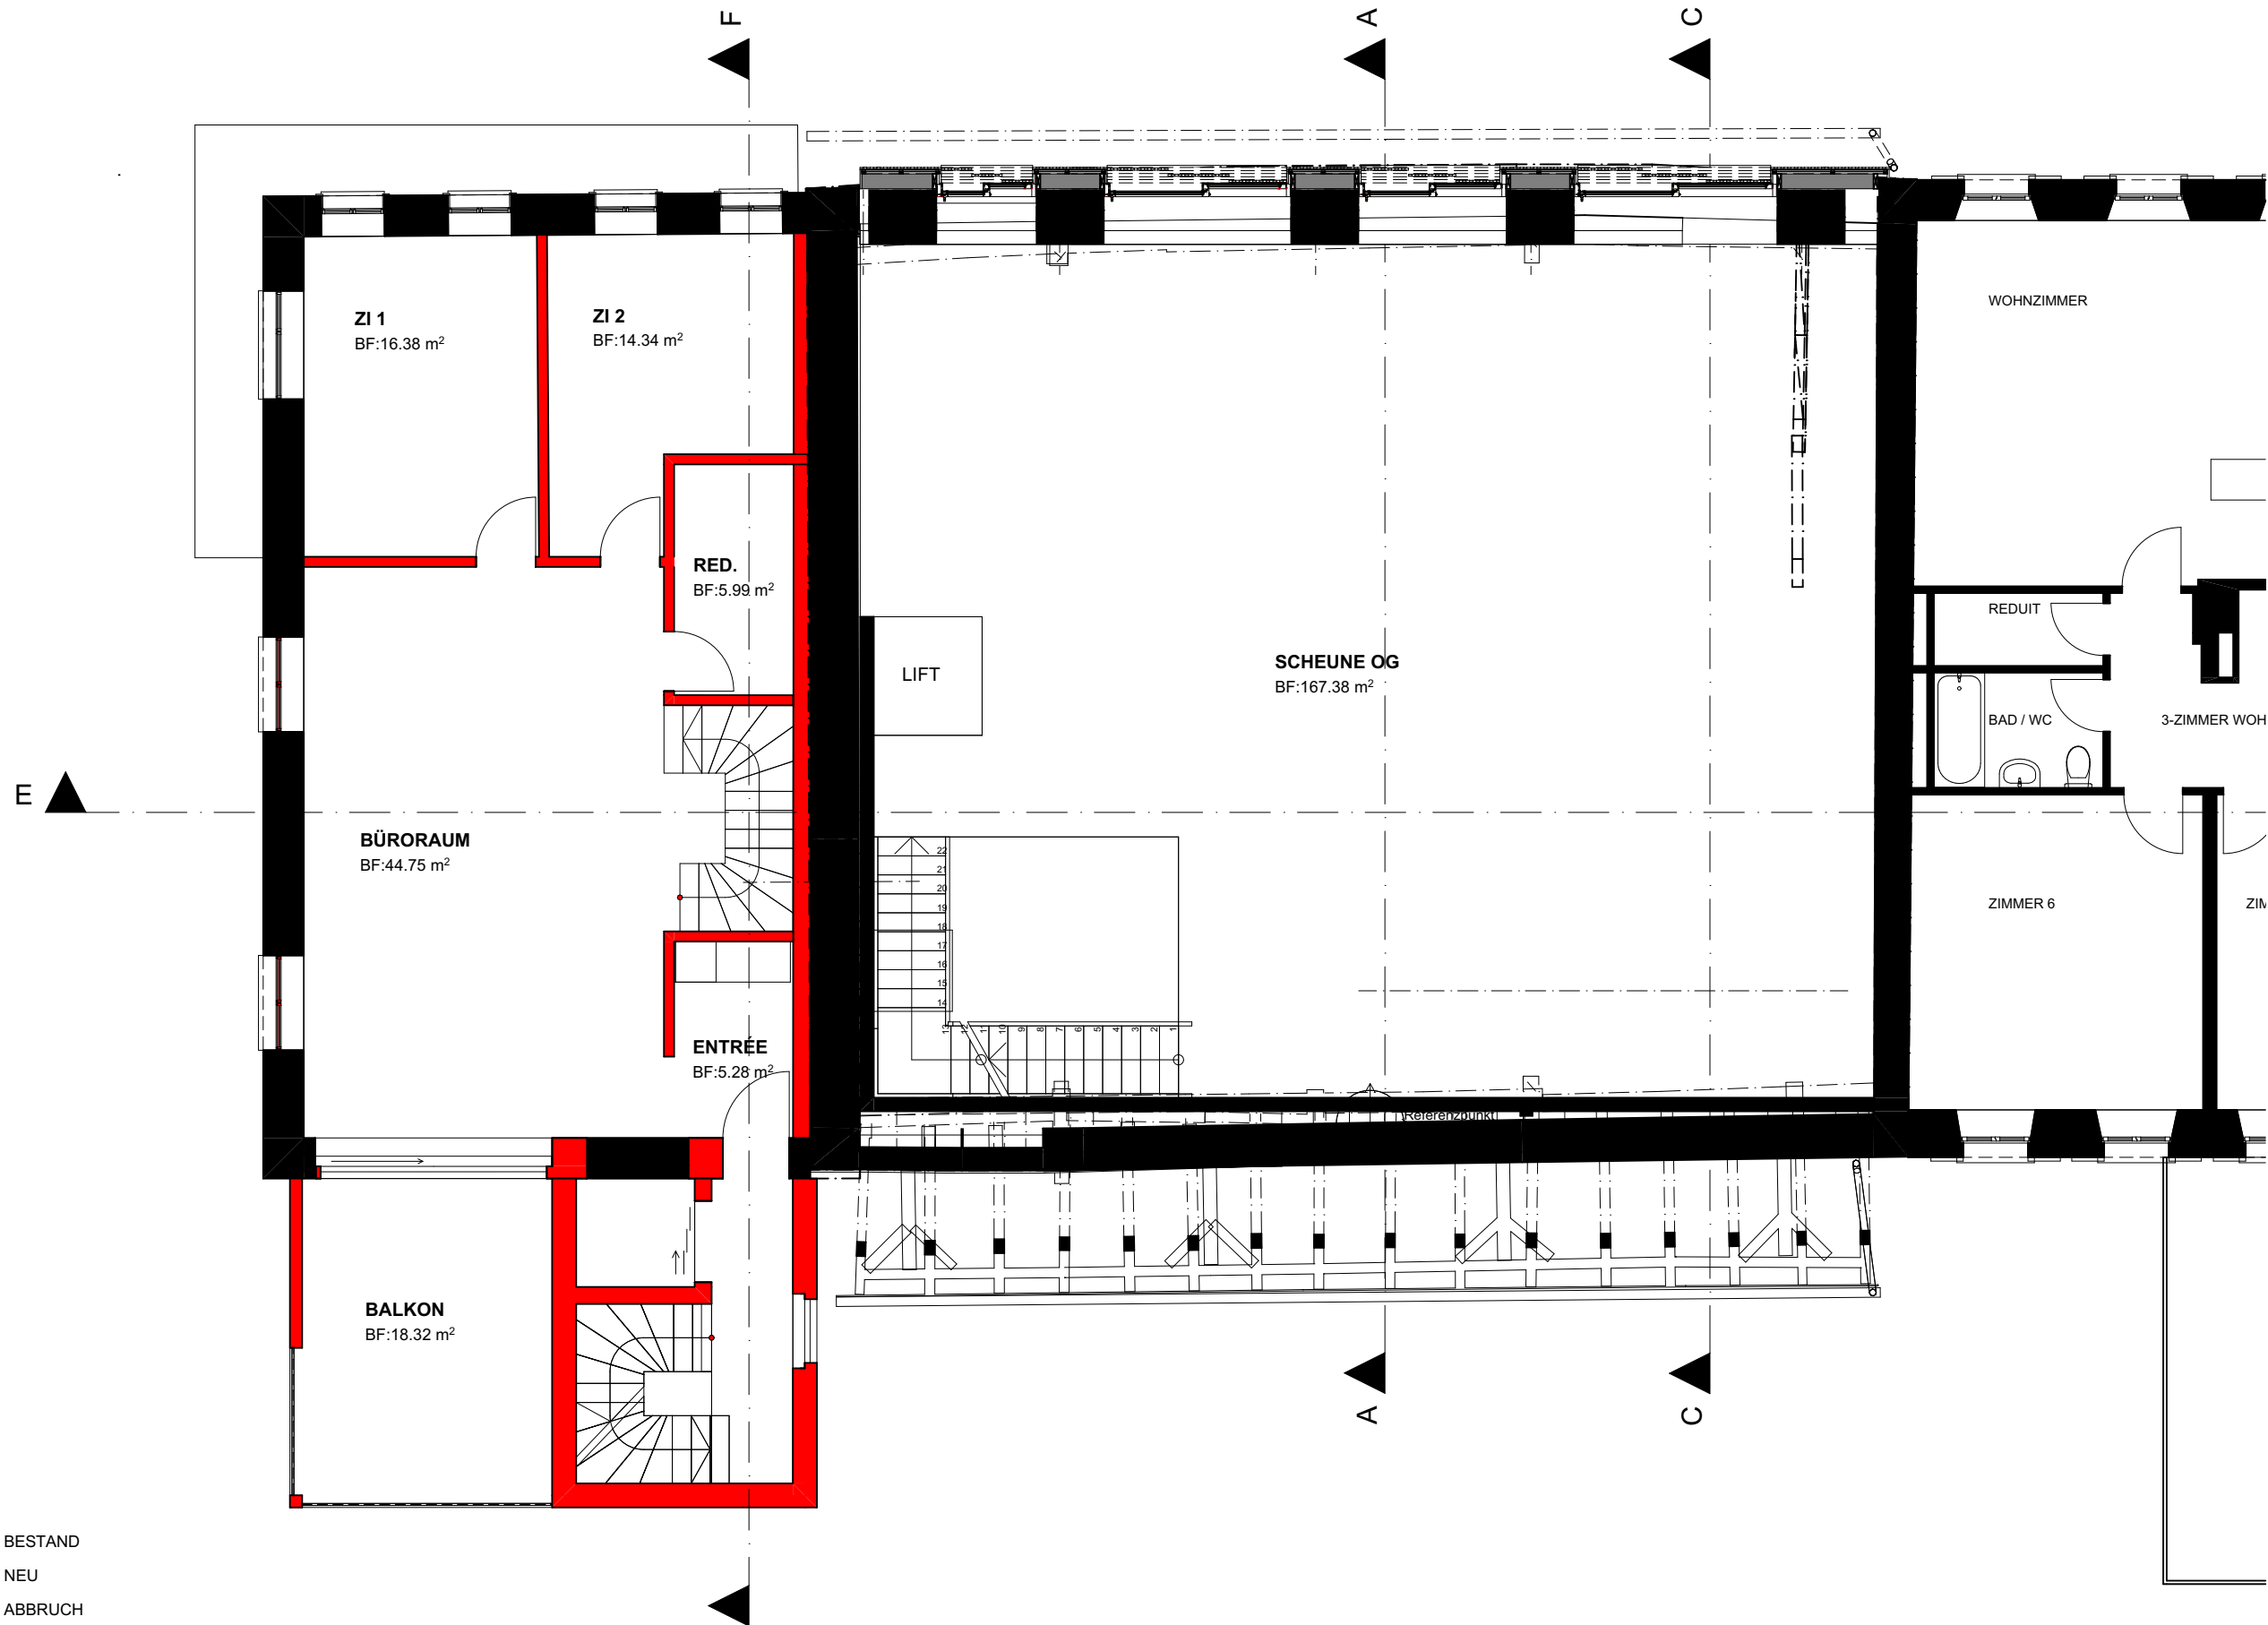



- BESTAND
- NEU
- ABBRUCH

MASSNAHMEN ZUR ERHALTUNG BESTEHENDES GEBÄUDE, RENOVATION
DACH, DORFSTRASSE 3, 5036 OBERENTFELDEN
LEUTWYLER & SANDMEIER AG, OBERE DORFSTR. 6, 5034 SUHR
1.OG ENGELSCHAUENE 1:100
DAT: 21.08.25, REV: , GEZ: LP

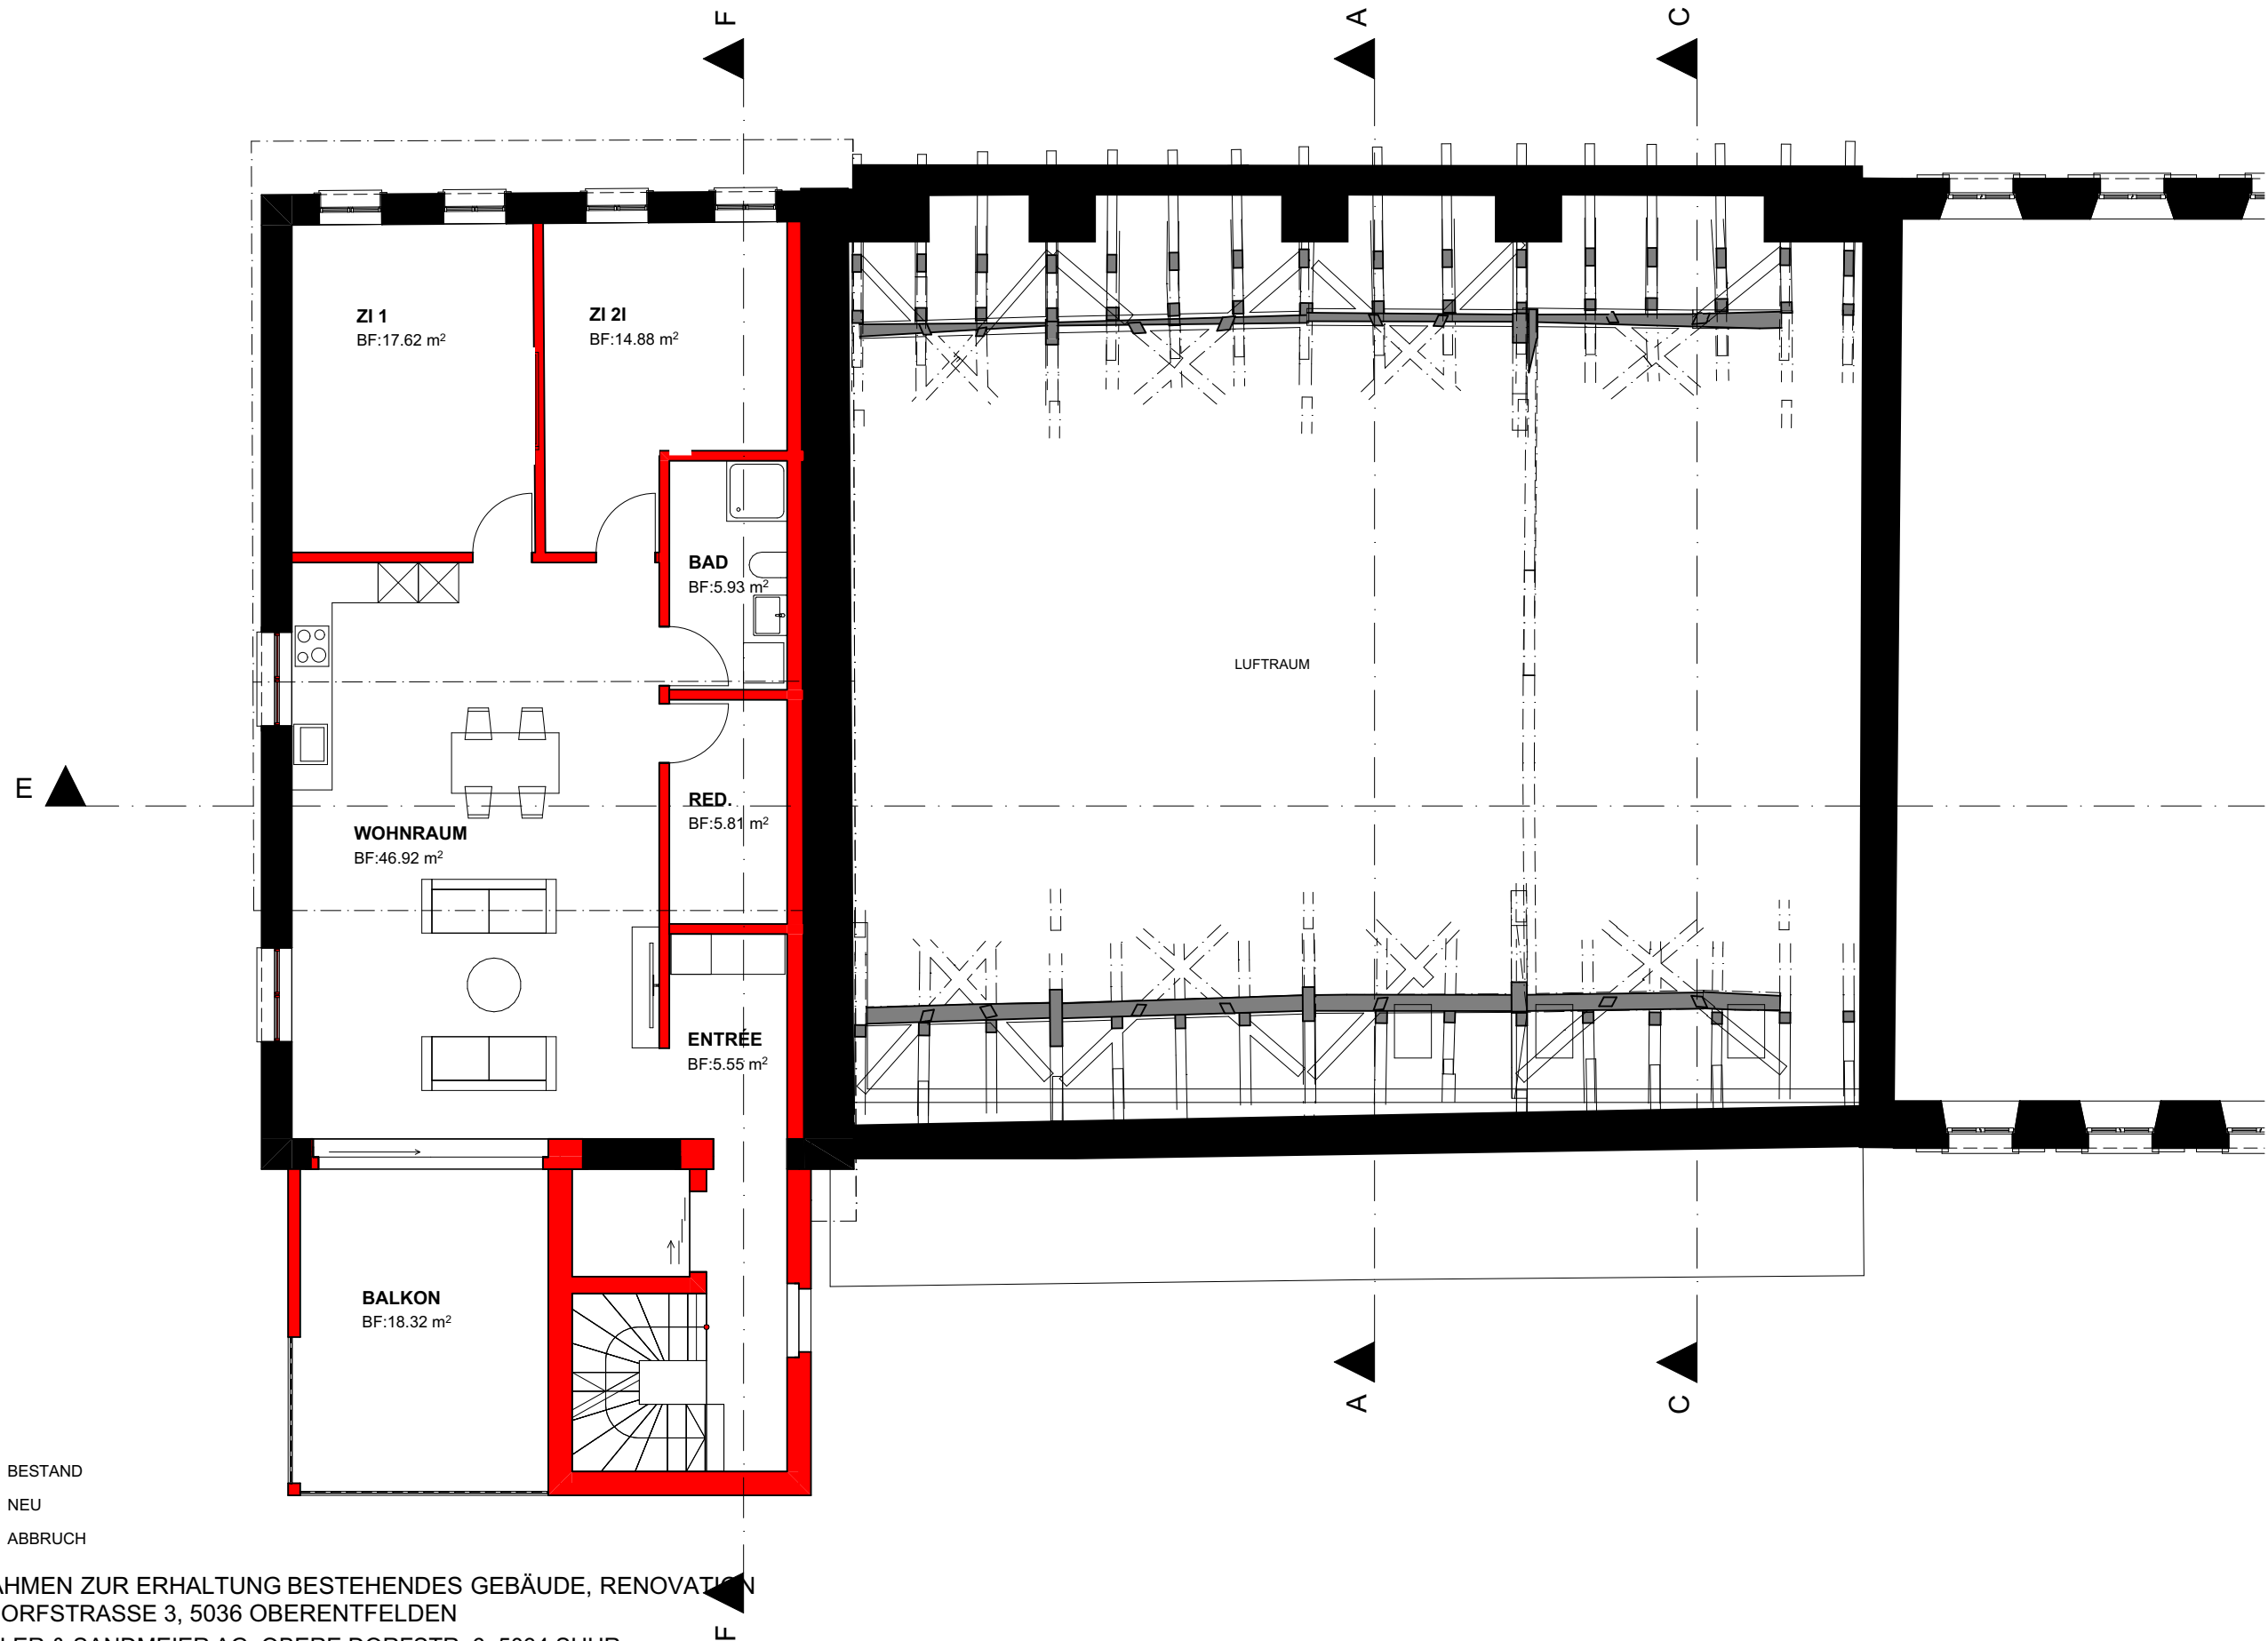

MASSNAHMEN ZUR ERHALTUNG BESTEHENDES GEBÄUDE, RENOVATION
DACH, DORFSTRASSE 3, 5036 OBERENTFELDEN
LEUTWYLER & SANDMEIER AG, OBERE DORFSTR. 6, 5034 SUHR
2.OG ENGELSCHUNE 1:100
DAT: 21.08.25, REV: , GEZ: LP

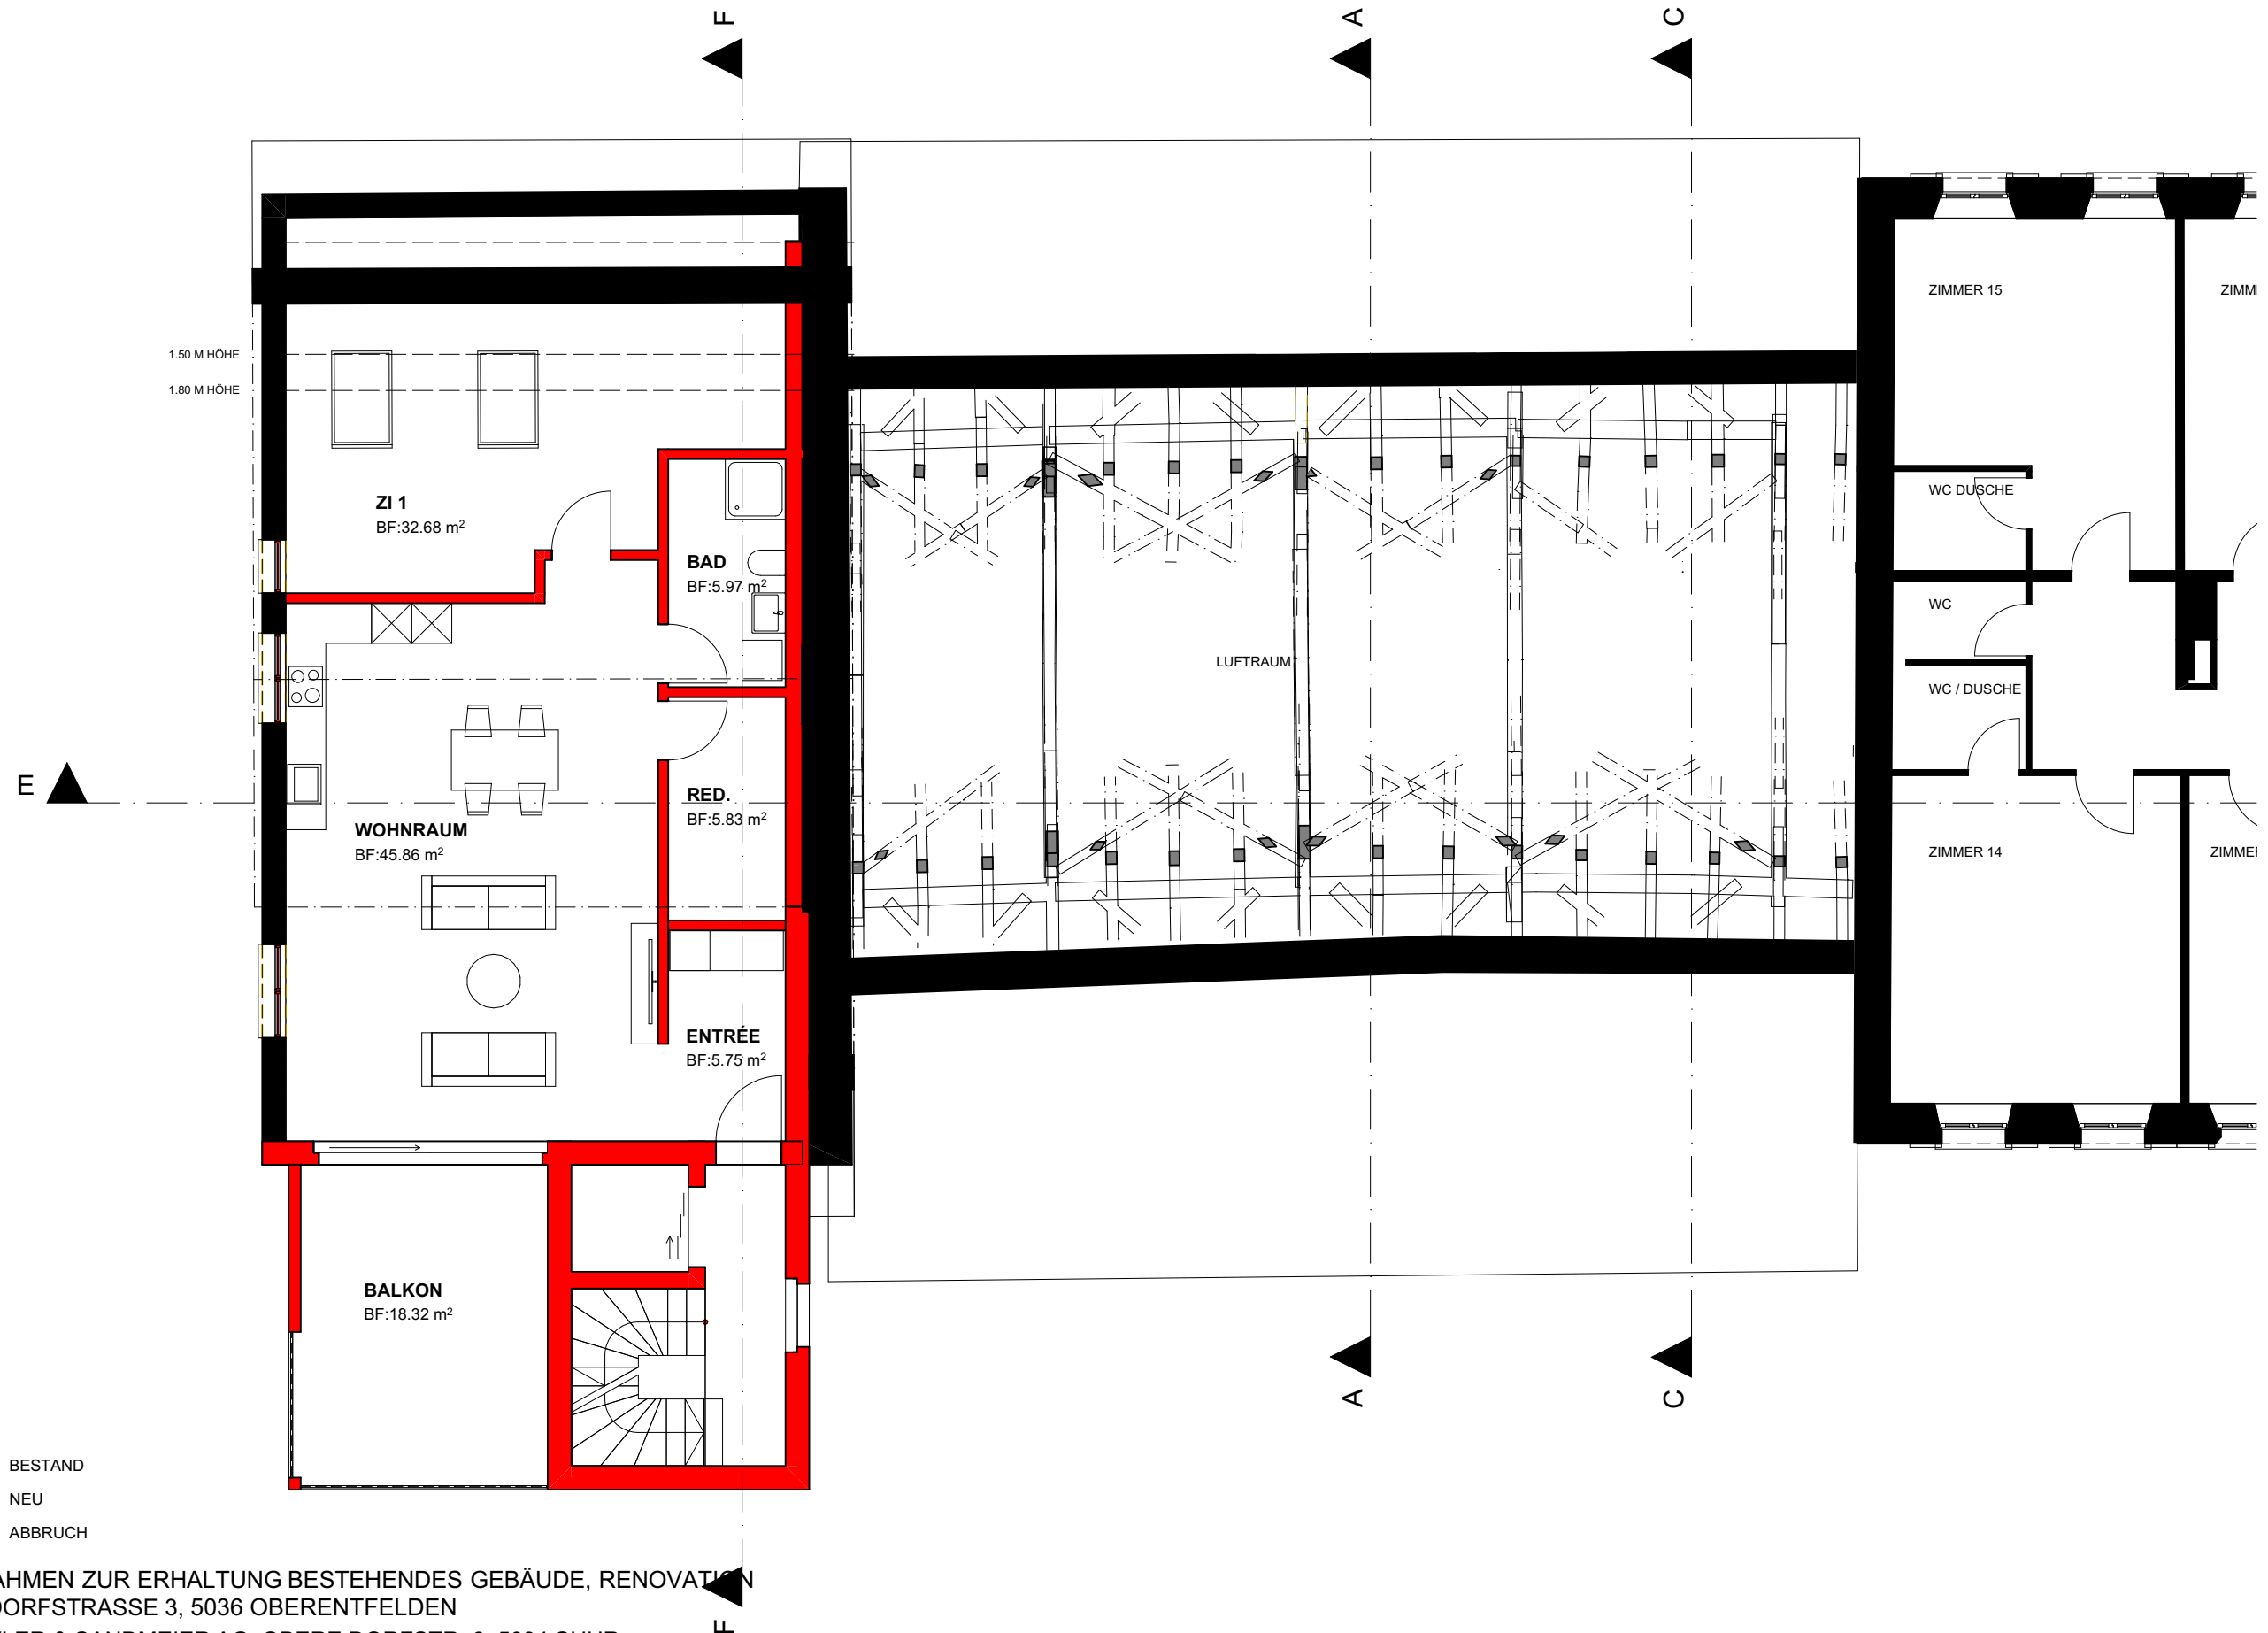

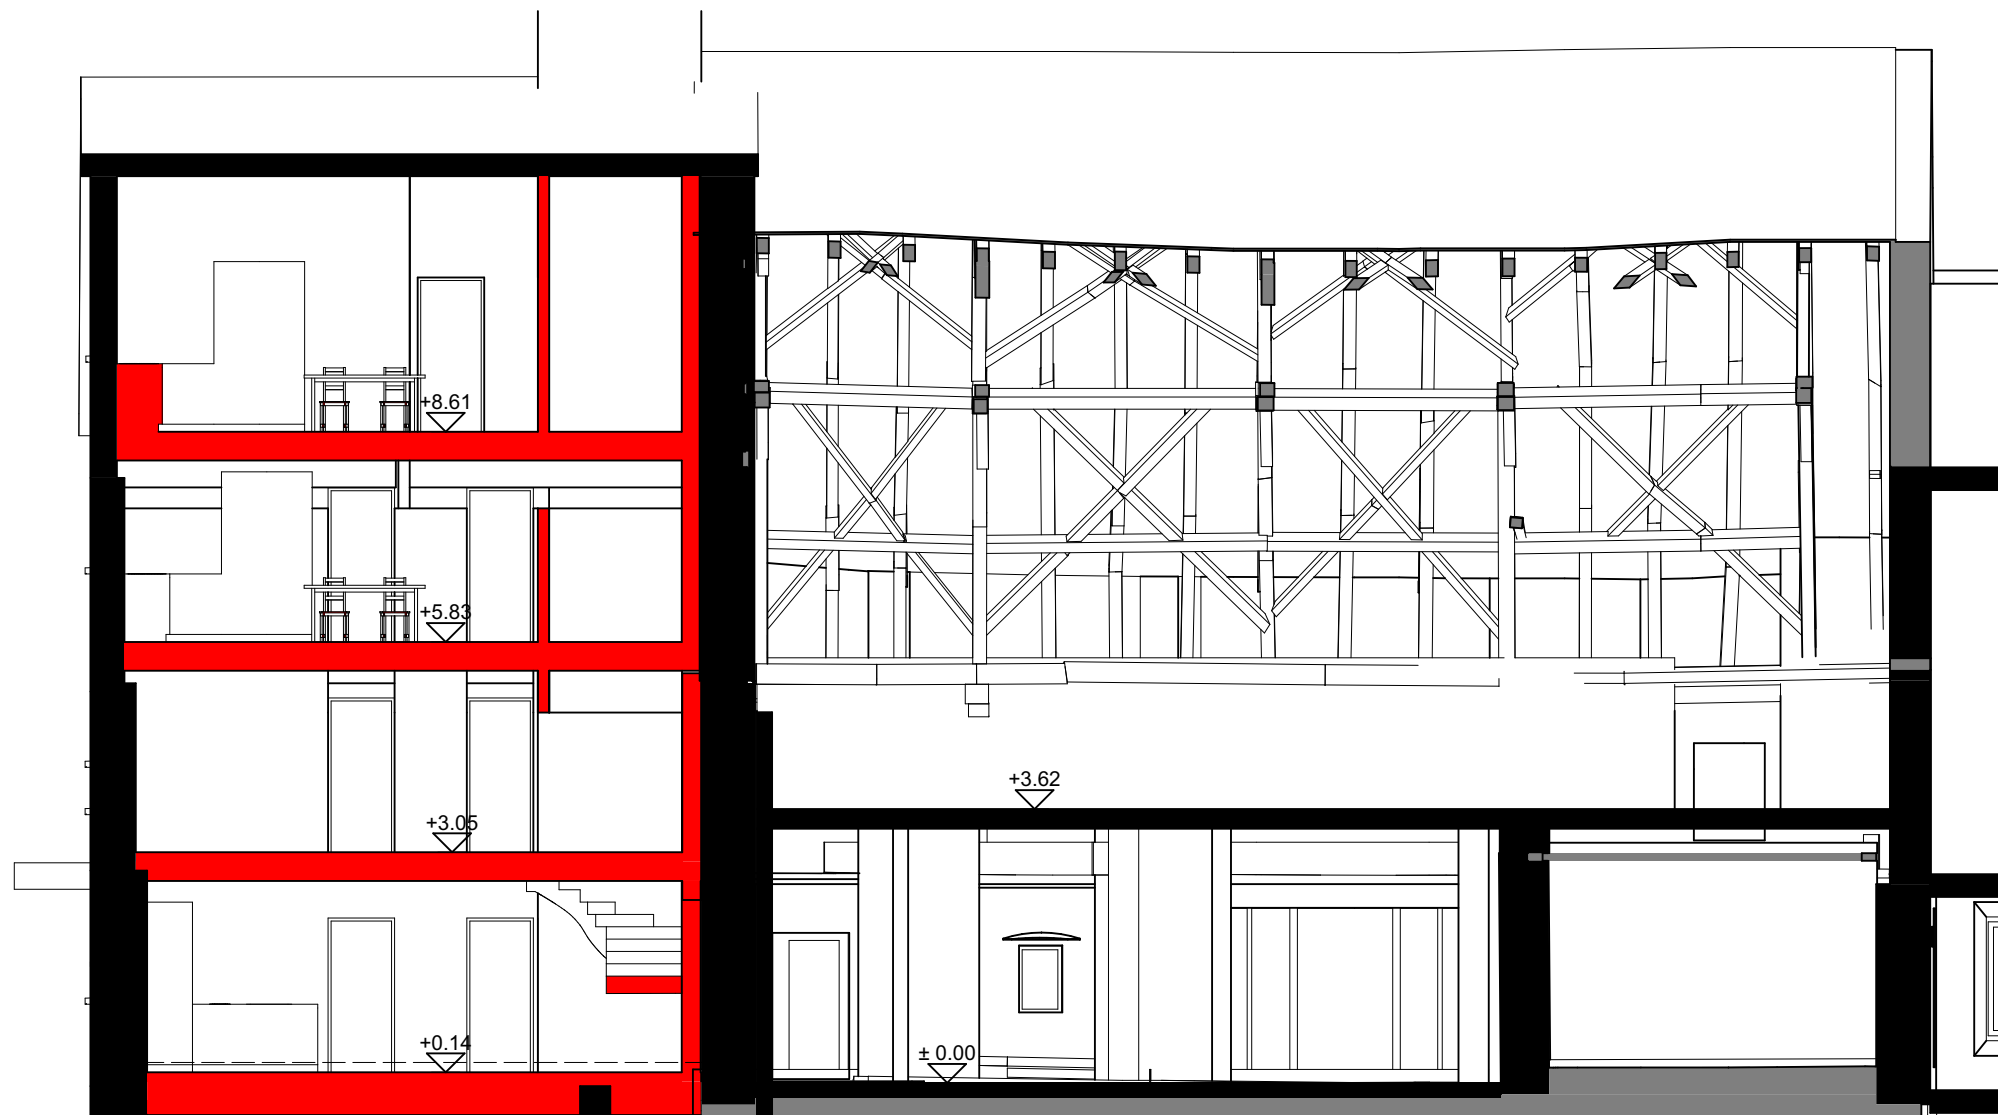

- BESTAND
- NEU
- ABBRUCH

MASSNAHMEN ZUR ERHALTUNG BESTEHENDES GEBÄUDE, RENOVATION
 DACH, DORFSTRASSE 3, 5036 OBERENTFELDEN
 LEUTWYLER & SANDMEIER AG, OBERE DORFSTR. 6, 5034 SUHR
SCHNITT B 1:100
 DAT: 21.08.25, REV: , GEZ: LP