


Nordfassade

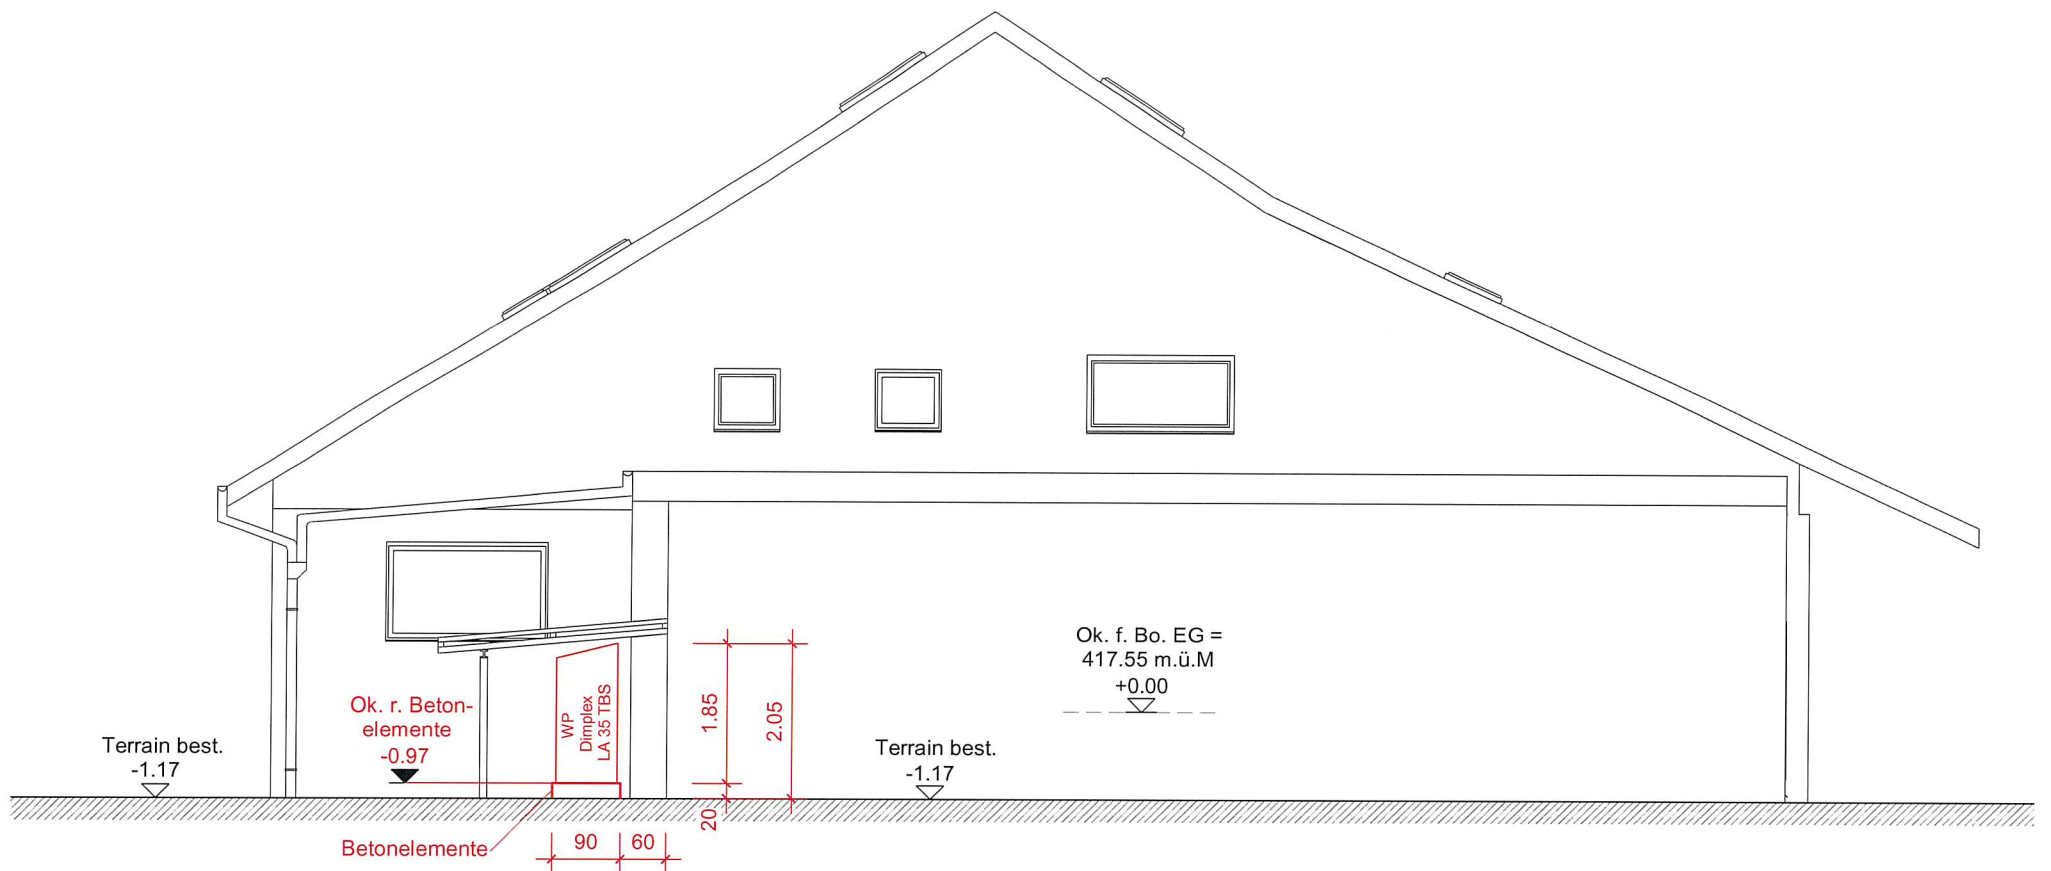

Westfassade

PROJEKTVERFASSER:
 Landolfi Immobilien AG
 Architektur
 Industriestrasse 12a
 5036 Oberentfelden
 062 737 44 44
 062 737 44 45
 architektur@landolfi.ch

BAUHERRSCHAFT:
 Giuseppe & Erina Landolfi
 Hauptstrasse 52
 5742 Kölliken
 079 737 44 44
 giuseppe@landolfi.ch

GRUNDEIGENTÜMER
 Giuseppe & Erina Landolfi
 Hauptstrasse 52
 5742 Kölliken
 079 737 44 44
 giuseppe@landolfi.ch

BAUHERR

ARCHITEKTURBÜRO
 Landolfi Immobilien
 Industriestrasse 12a




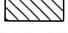
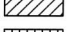
 
5036 OBERENTFELDEN
 TELEFON 062 / 737 44 44
 TELEFAX 062 / 737 44 45

Neu aussen aufgestellte WP
 Suhrgasse 12
 5036 Oberentfelden

Nord- & Westfassade

Plannummer	Masstab	DAT.: 04.04.2022
1206-03-01	1:100	GR.: A3
		GEZ.: pk

LEGENDE:

	STAHLBETON
	KALKSANDSTEIN
	BACKSTEIN
	WÄRMEDÄMMUNG