


Südfassade

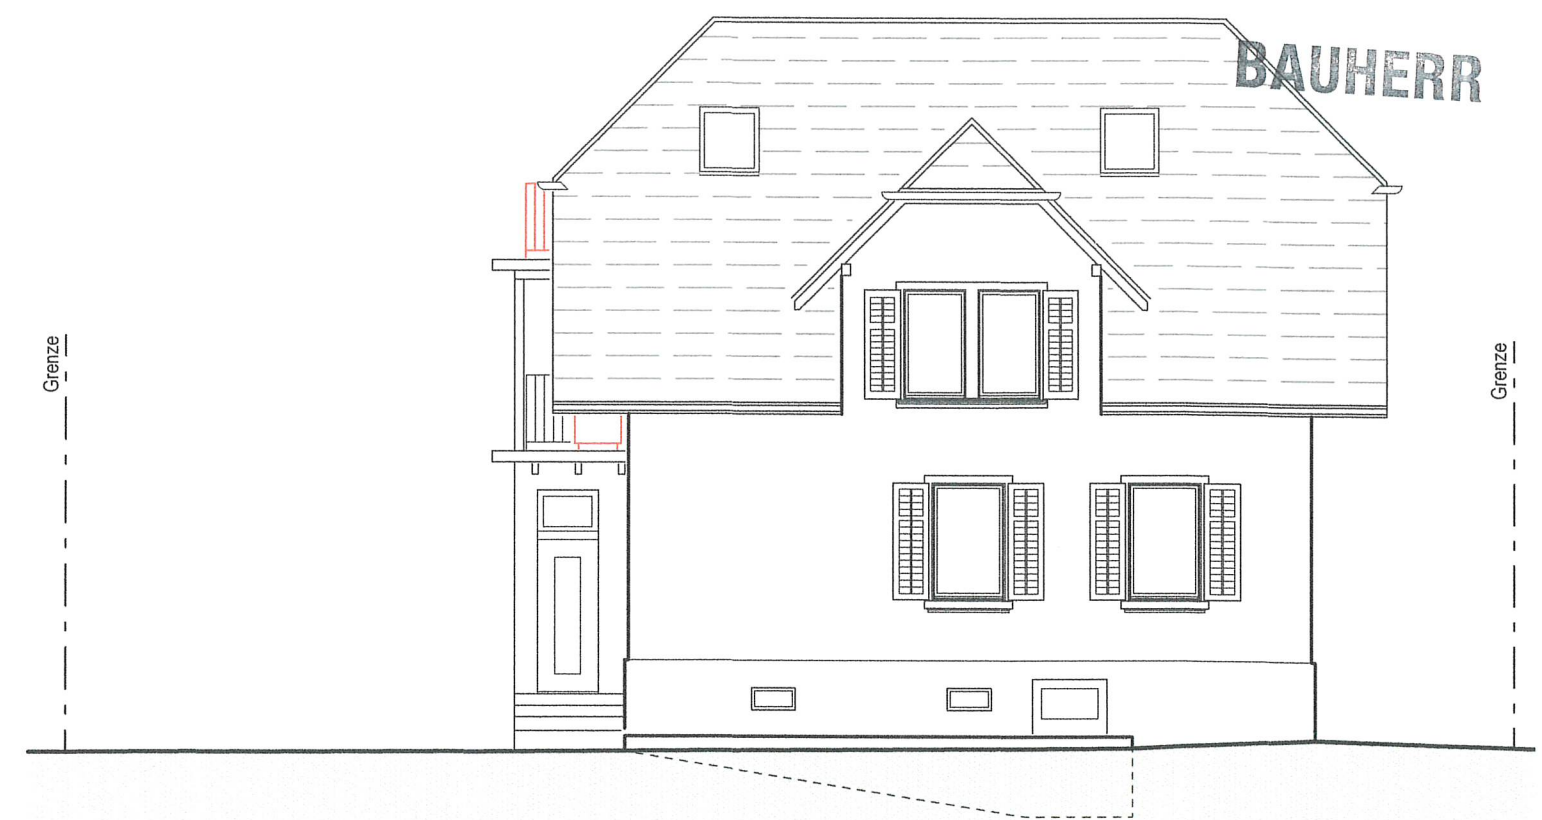

Ostfassade



Nordfassade



Westfassade

Margrit Hess Neulandweg 13 5036 Oberentfelden
 Umbau EFH auf Parzelle 518 Neulandweg 13 5036 Oberentfelden

Datum : 26.08.21 / ja
 Format : A3
 db : 1902_hess_20

Fassaden 1 : 100

Rev : 09.12.21 / ja
 12.01.22 / ja
 13.04.22 / ja

Creative Haus GmbH G. Jauslin Arch. FH Nüberichstrasse 12 tel 062 825 07 07
 info@creative-haus.ch 5024 Küttigen mob 079 372 78 14

Bauherrschaft : *M. Hess*

Architekt : **Creative Haus GmbH**
 G. Jauslin Arch. FH
 Nüberichstr. 12
 5024 Küttigen
 tel 062 825 07 07
 info@creative-haus.ch