


Neuland

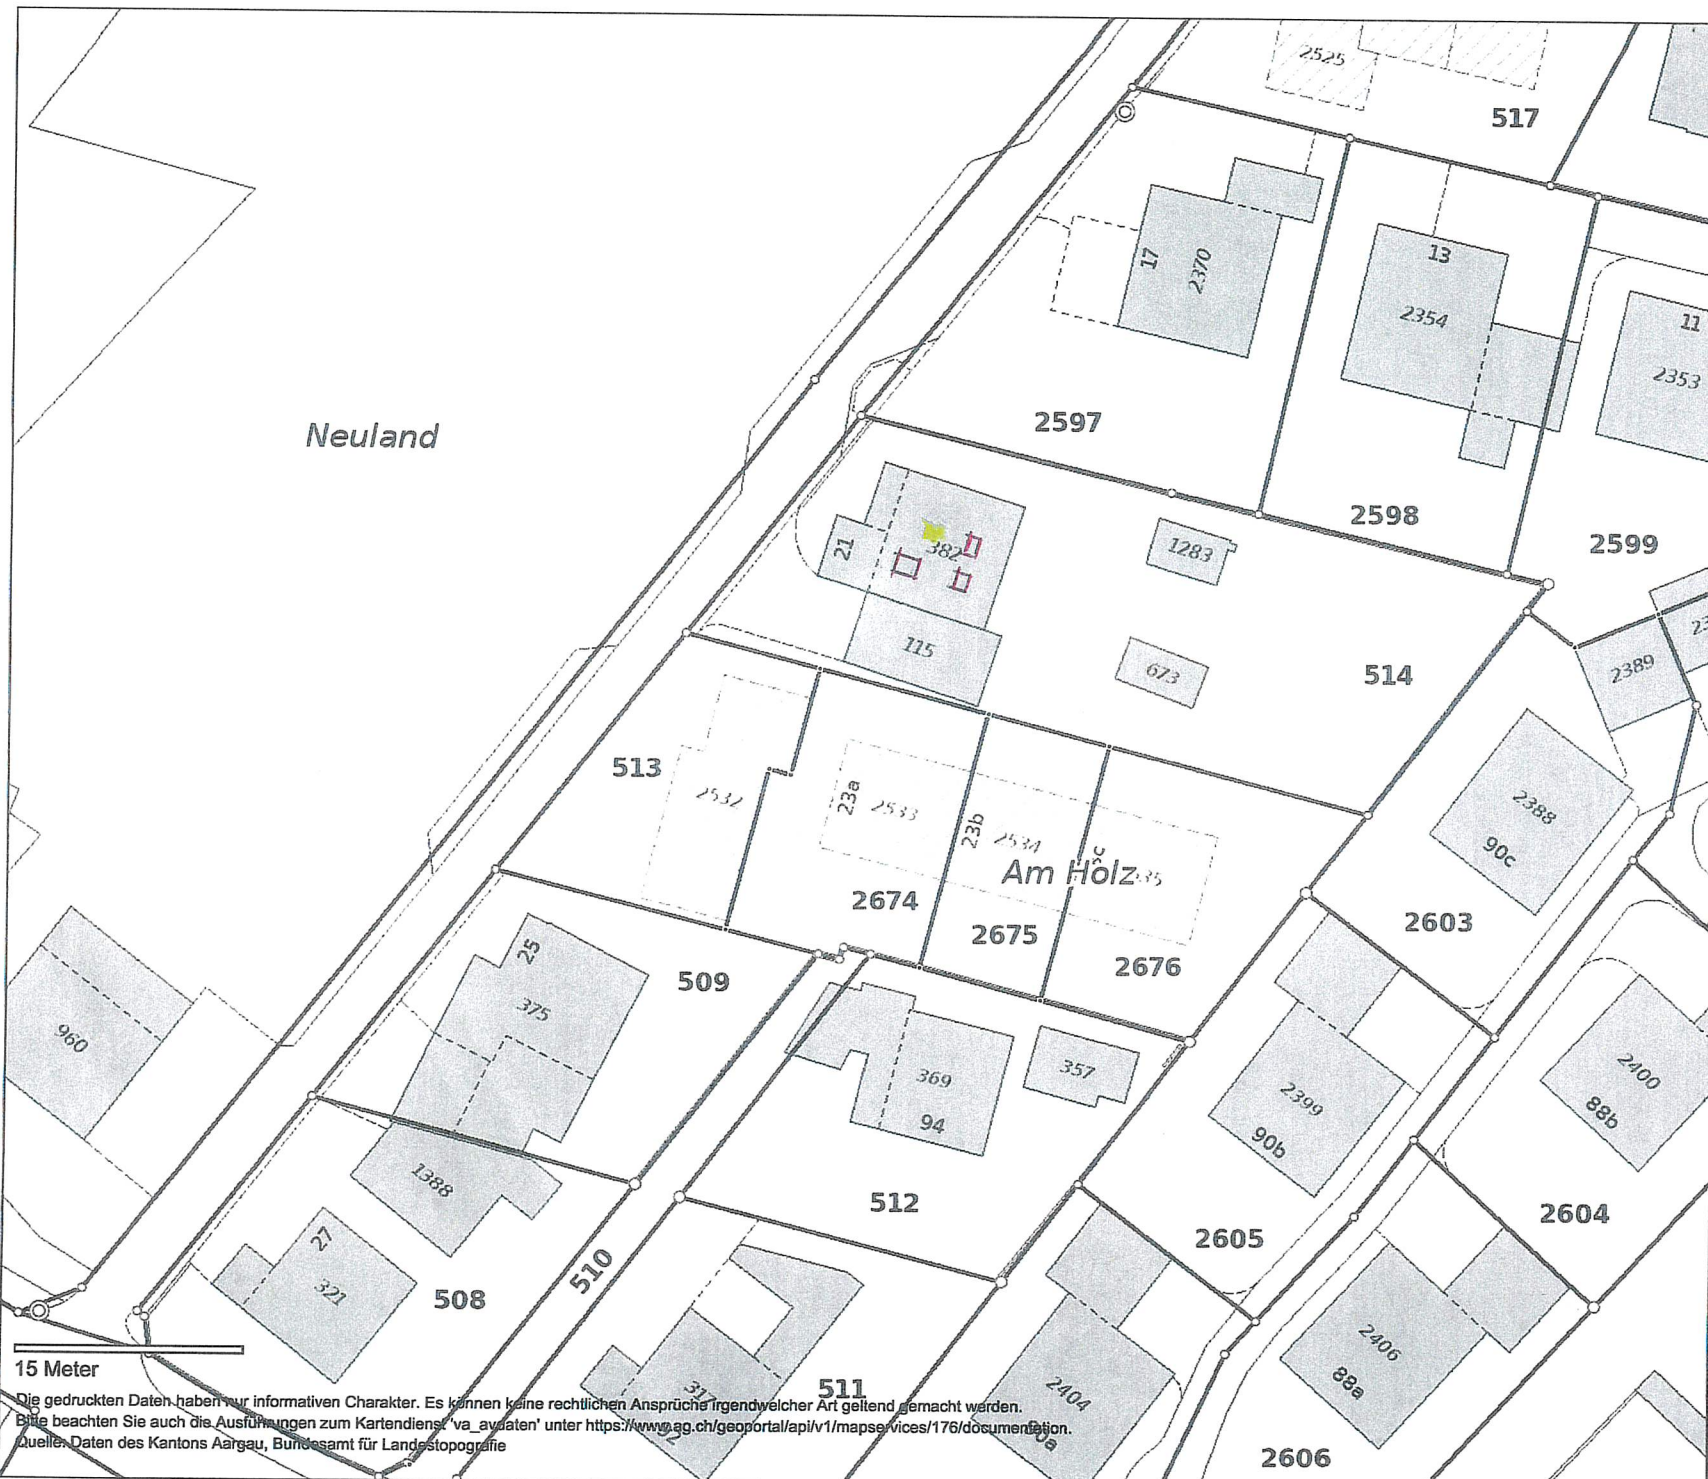

Projekt:	Ausbau Dachstock
Bauherr:	Stefan+ Susanne Mundwiler Neulandweg 21 5036 Oberentfelden
Planer:	BRUNNER Zimmerei+Treppenbau 5054 Kirchleerau
Massstab:	1 : 500

15 Meter

Die gedruckten Daten haben nur informativen Charakter. Es können keine rechtlichen Ansprüche irgendwelcher Art geltend gemacht werden.  
Bitte beachten Sie auch die Ausführungen zum Kartendienst 'va\_avdaten' unter <https://www.lsg.ch/geoportals/api/v1/mapservices/176/documentation>.  
Quelle: Daten des Kantons Aargau, Bundesamt für Landestopografie

