


Berechnung BGF


Gemäss Bau- und Nutzungsordnung der Gemeinde Oberentfelden muss dieses Dachgeschoss nicht der BGF angerechnet werden.
Kniestockhöhe ganze Länge unter 1.20 m (§25)

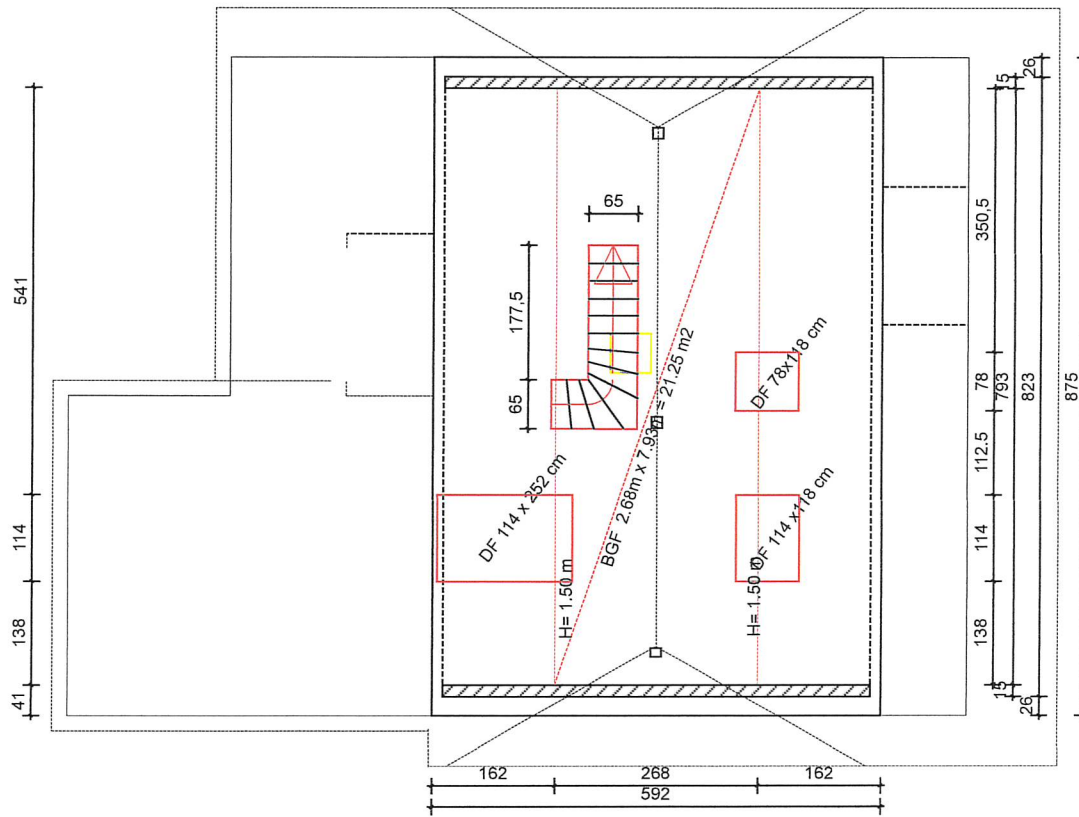

Grundriss Dachgeschoss

Dachaufbau von aussen

- Ziegel
- Dachlattung/ Konterlattung
- Unterdach
- Isolation 80mm besth.
- Aufdopplung 60 mm/Isoliert neu
- Dampfbremse
- Lattenrost 20 mm
- Deckenverkleidung 15 mm

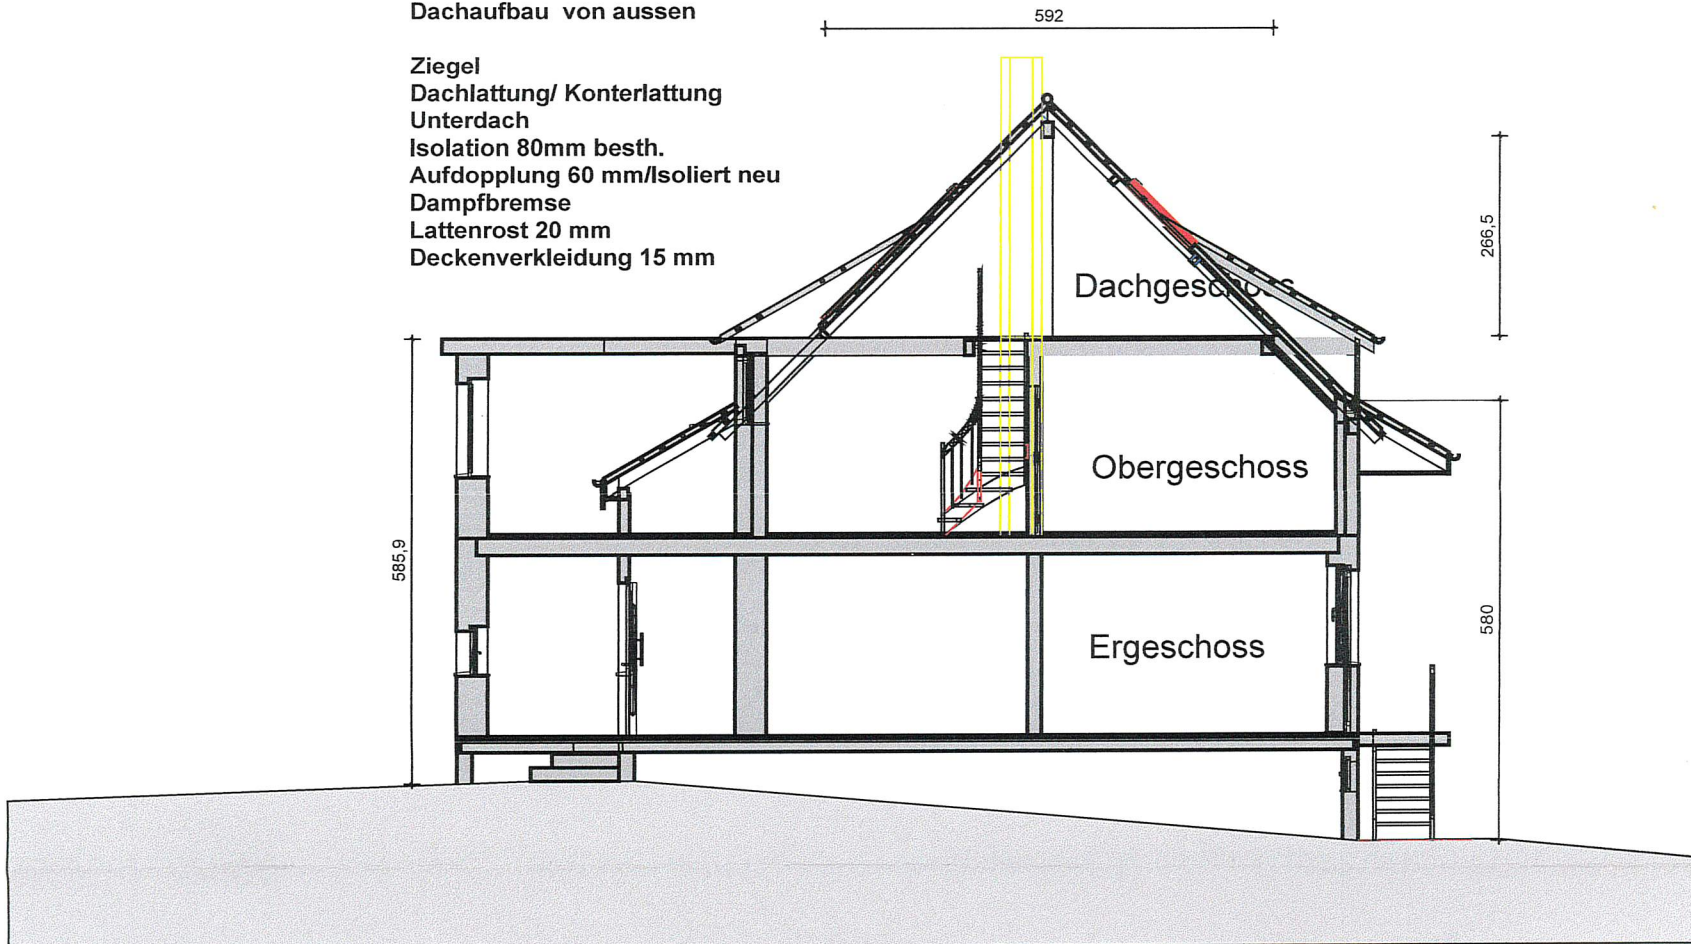

Querschnitt

Projekt:	Ausbau Dachstock	
Bauherr:	Stefan+ Susanne Mundwiler Neulandweg 21 5036 Oberentfelden	
Planer:	BRUNNER Zimmerei+Treppenbau 5054 Kirchleerau	
Maßstab:	1 : 100	Grundriss/Schnitt 20.04.22
Dieser Plan darf ohne unsere Einwilligung weder kopiert noch an Dritte weitergegeben werden.		