

EINGANG

- 1. Sep. 2022


Bauverwaltung
Oberentfelden

Weidenweg

BV HB

TB TBO

GEMEINDE

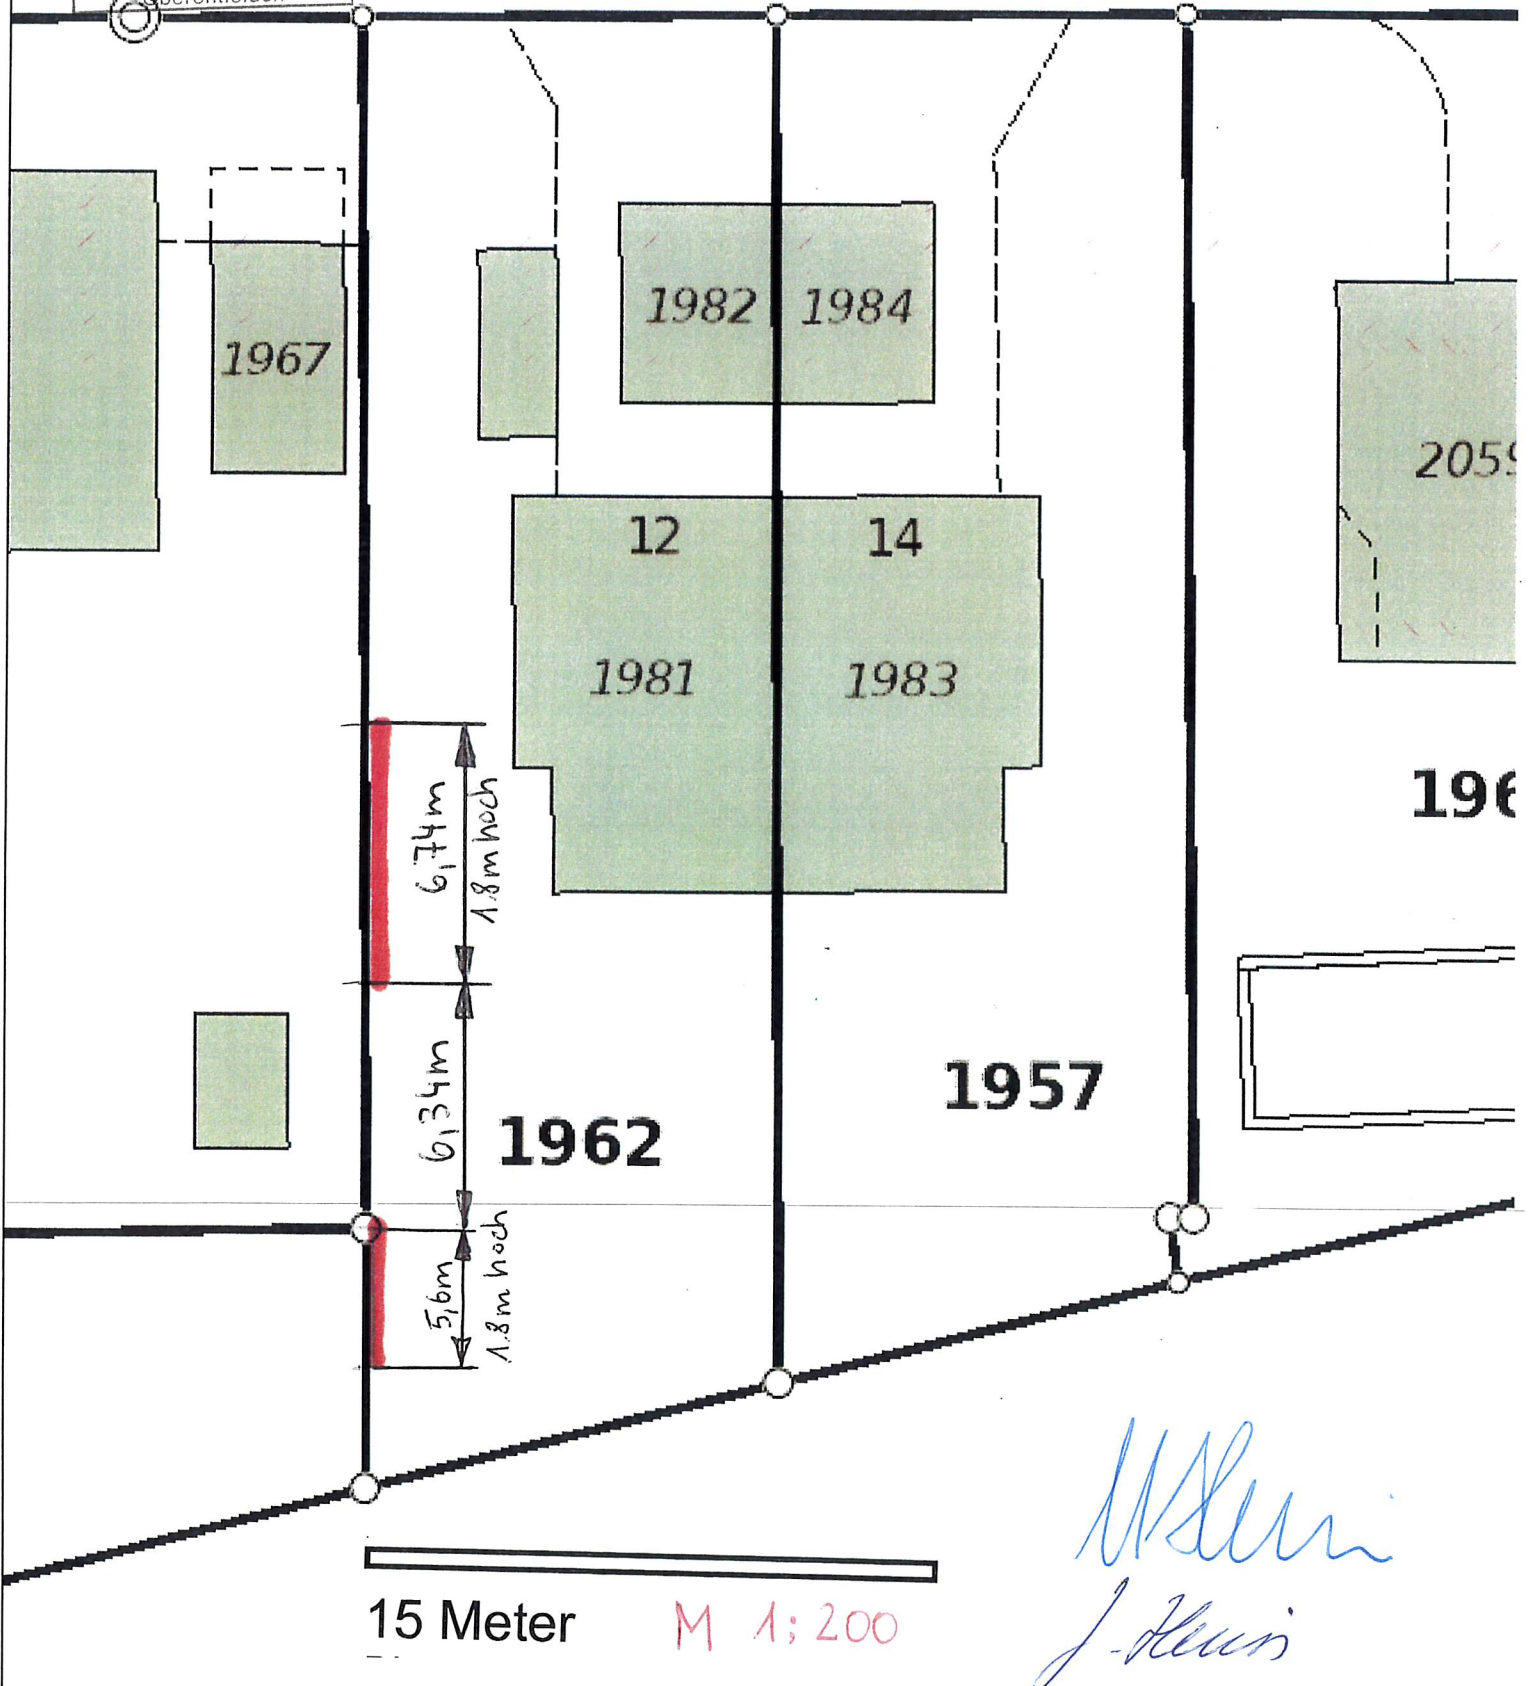

15 Meter

M 1:200

M. Klein
J. Klein

Baugesuch Sichtschutz Weidenweg 12

Parzelle 1962