EFH Farnhammer
Tanngasse 26
5036 Oberentfelden

Colin Kamber
Gebäudetechnikplaner
Projektleiter Sanitär
und Kundendienst

Baumann Haustechnik GmbH

Industrie Allmend 31
4629 Fulenbach
ck@bhtech.ch
www.bhtech.ch

Tel. 062 207 00 20
Direkt 062 207 00 31

Hz-Sanierung

Luft-Wasser Wärmepumpe

Alpha Innotec LWDV 91-3

BxTxH mm 1320x445x930

19.8.22
Fulenbach

BAUHERR

Amtliche Vermessung

Längenangaben in Meter.

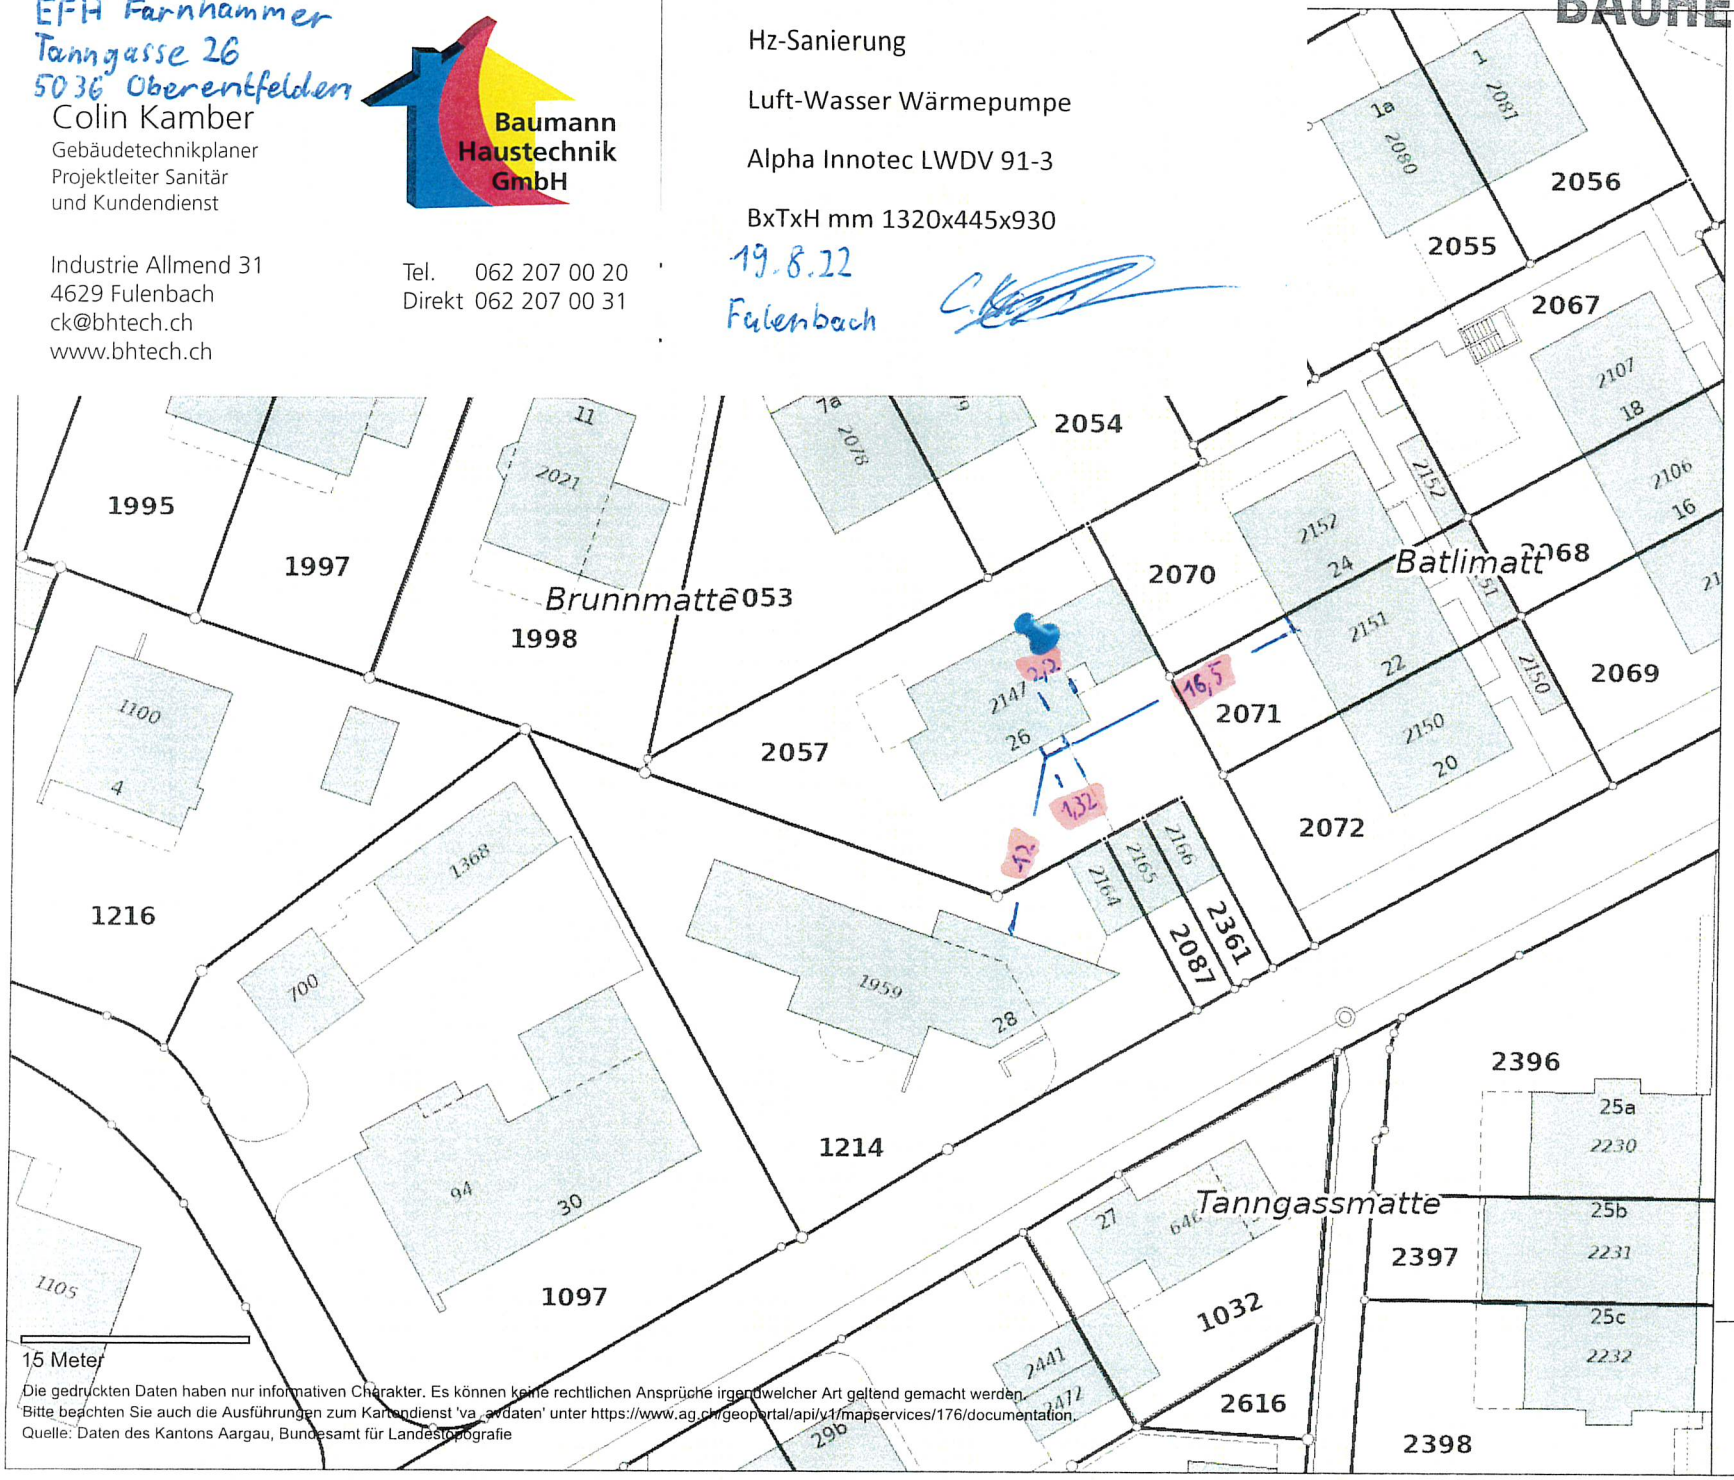


Die gedruckten Daten haben nur informativen Charakter. Es können keine rechtlichen Ansprüche irgendwelcher Art geltend gemacht werden.
Bitte beachten Sie auch die Ausführungen zum Kartendienst 'va_avdaten' unter https://www.ag.ch/geoportal/api/v1/mapservices/176/documentation.
Quelle: Daten des Kantons Aargau, Bundesamt für Landestopografie

1: 500

erstellt: 15.08.2022