


Normalprofil 1

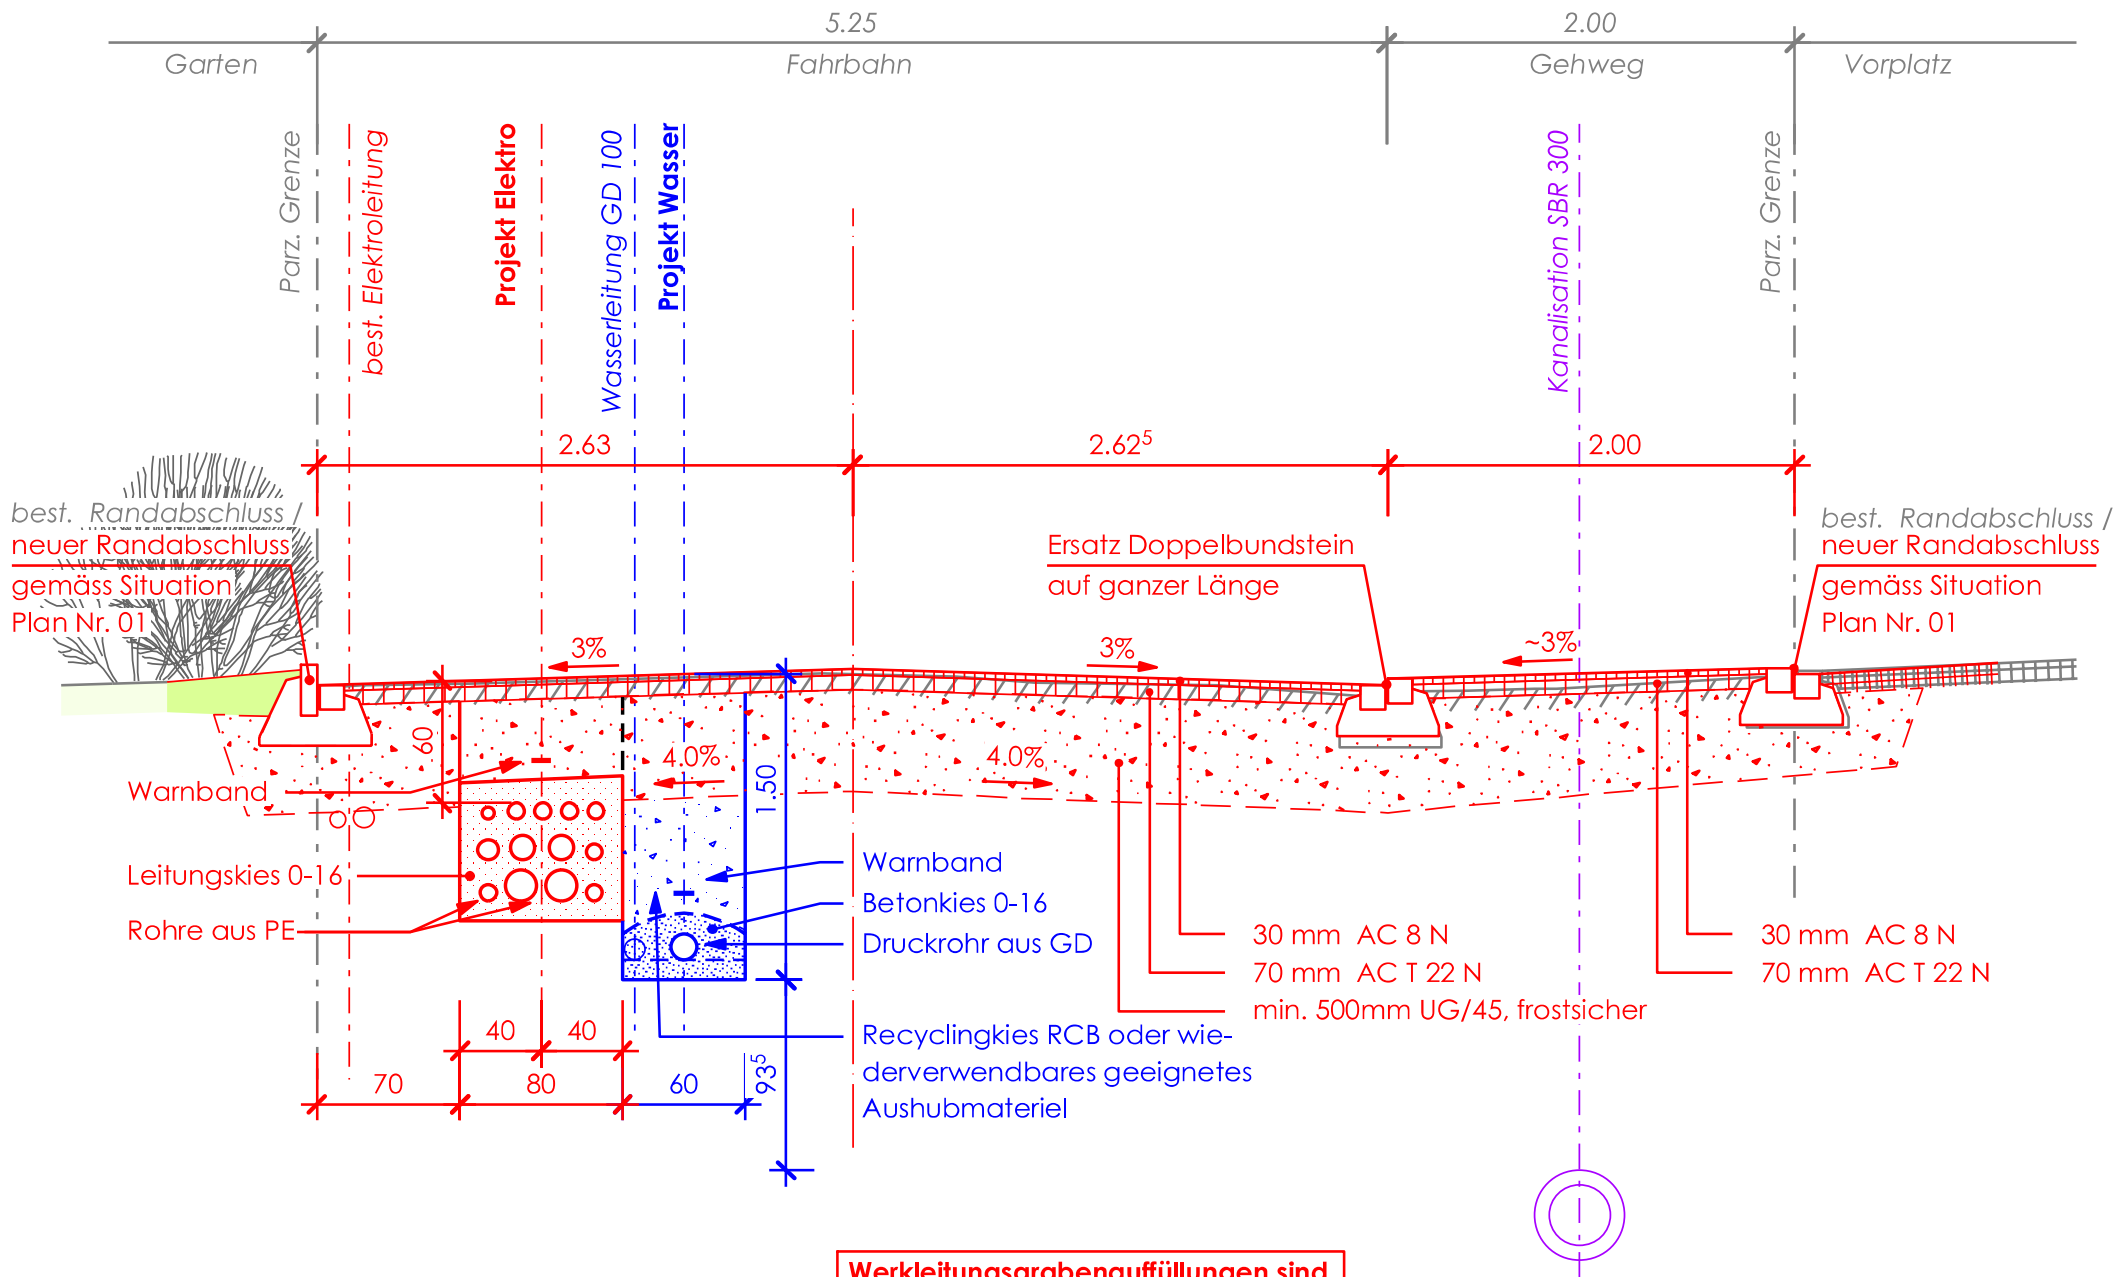

EW-Rohrbögen sind einzubetonieren !

Werkleitungsgrabenauffüllungen sind bis Planum mit Recyclingkies RCB oder mit wiederverwendbarem geeignetem Aushubmateriel auszuführen