

Oberentfelden

1:500

Plannummer: 76

Parzellennummer: 1018

5922



KANTON AARGAU
Nachführungsgeometer
Kreis Aarau


BAUHERR

Katasterplankopie

Legende: www.cadastre.ch/legende

Datenqualität: Standard AV93

Datum: 13. August 2013

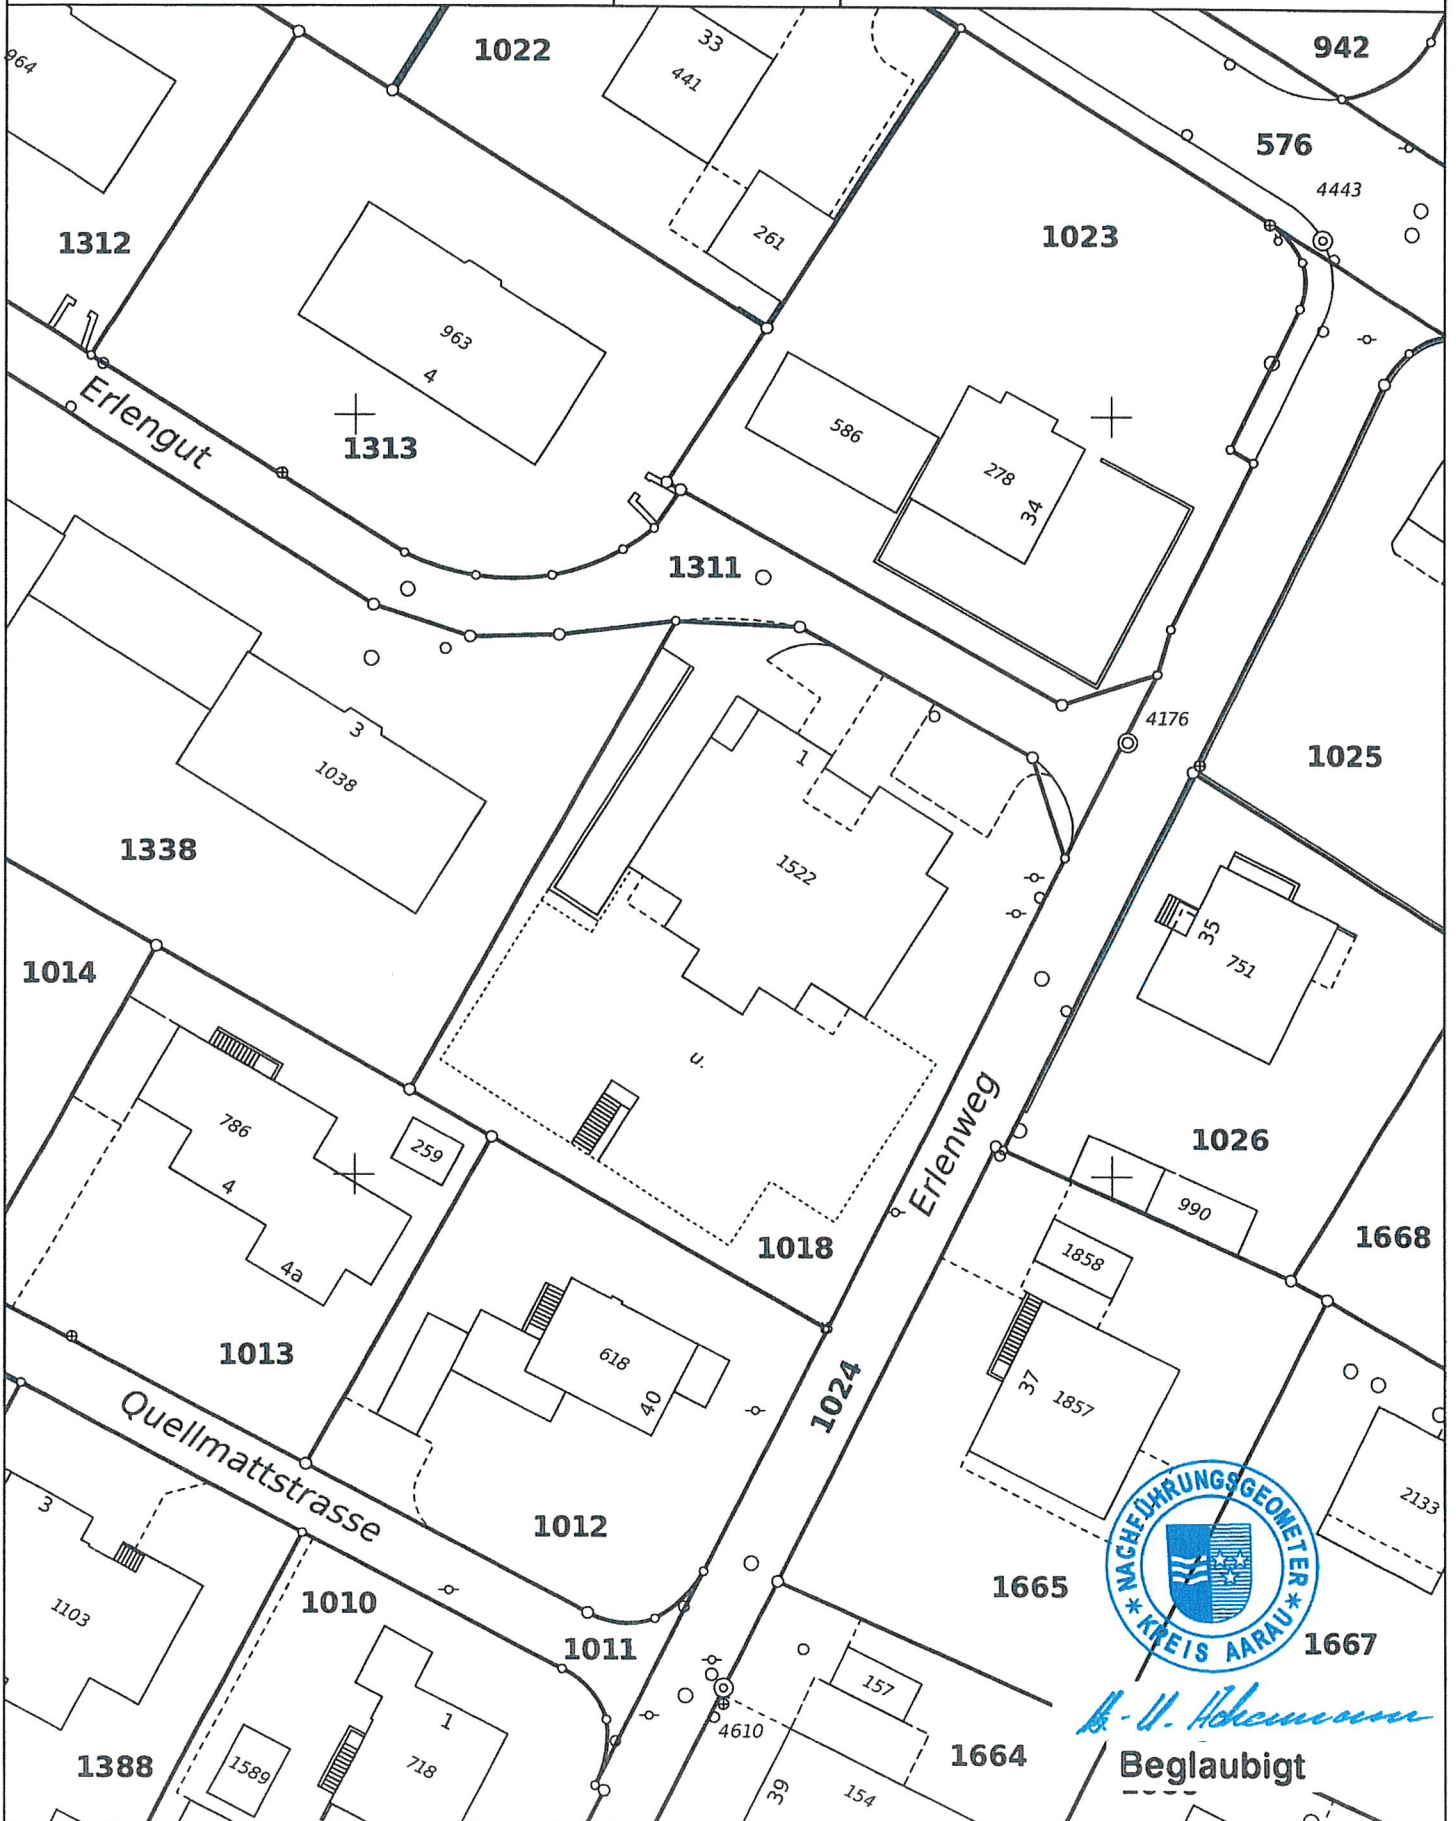

B. U. Holmann

Beglaubigt

Parzellen mit unterstrichenen Nummern sind an einer Mutation beteiligt und im Grundbuch noch nicht rechtskräftig eingetragen.
Achtung! Schutz der Vermessungsfixpunkte: Gefährdungen solcher Punkte (Signaturen \triangle , \odot , \ominus , \otimes) sind umgehend zu melden (Tel. 062 200 28 28).