


EINGANG
17. Feb. 2023
Bauverwaltung
Oberentfelden

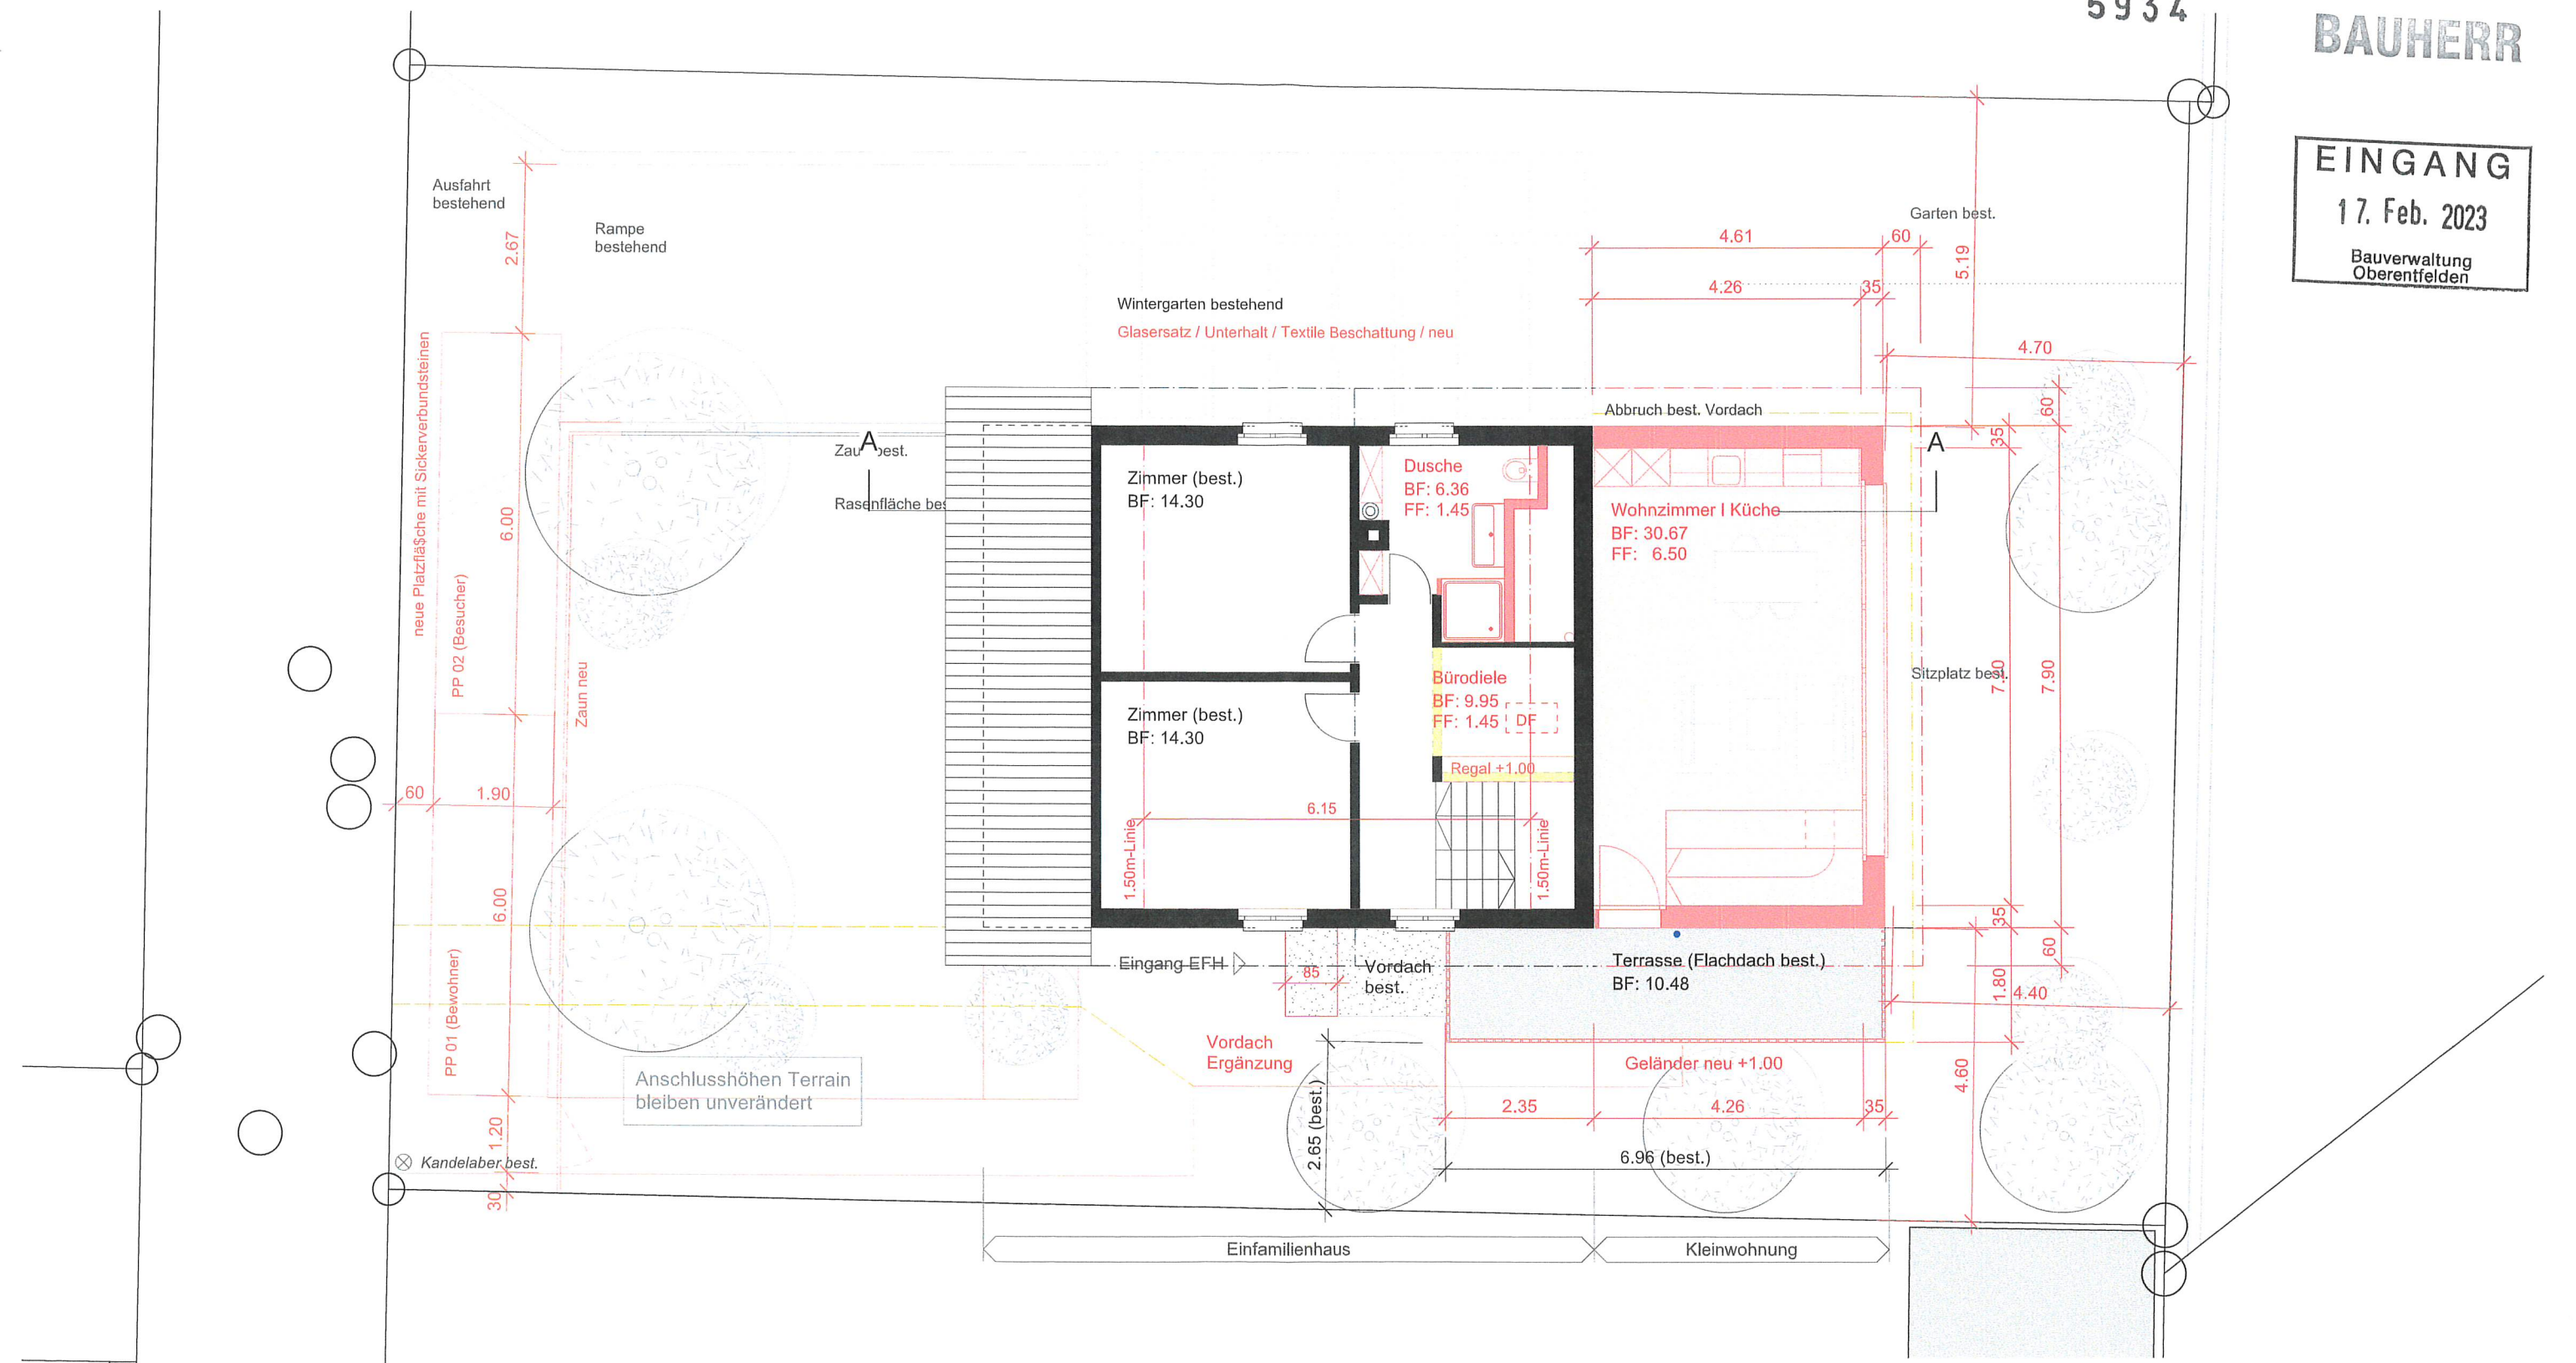

Bestand
 Projektiert
 Rückbau

kunzwärk «für architektur»

Um- und Anbau Einfamilienhaus **Pilatusweg 8** **5036 Oberentfelden**

Bauherrschaft Anita + Samuel Berner Pilatusweg 8 5036 Oberentfelden *A. Berner*

Grundeigentümer Anita + Samuel Berner Pilatusweg 8 5036 Oberentfelden *S. Berner*

Architekt kunzwärk «für architektur» Niklaus-Thut-Platz 15 4800 Zofingen

Obergeschoss **Baugesuch** *[Signature]*

103 1:100 09.02.2023 Unterschriften