

Oberentfelden

1:500

Plannummer: 72

Parzellennummer: 772




Katasterplankopie

Legende: www.cadastre.ch/legende
Datenqualität: Standard AV93


KANTON AARGAU

Datum: 12. Juli 2022

Nachführungsgeometer
Kreis Aarau

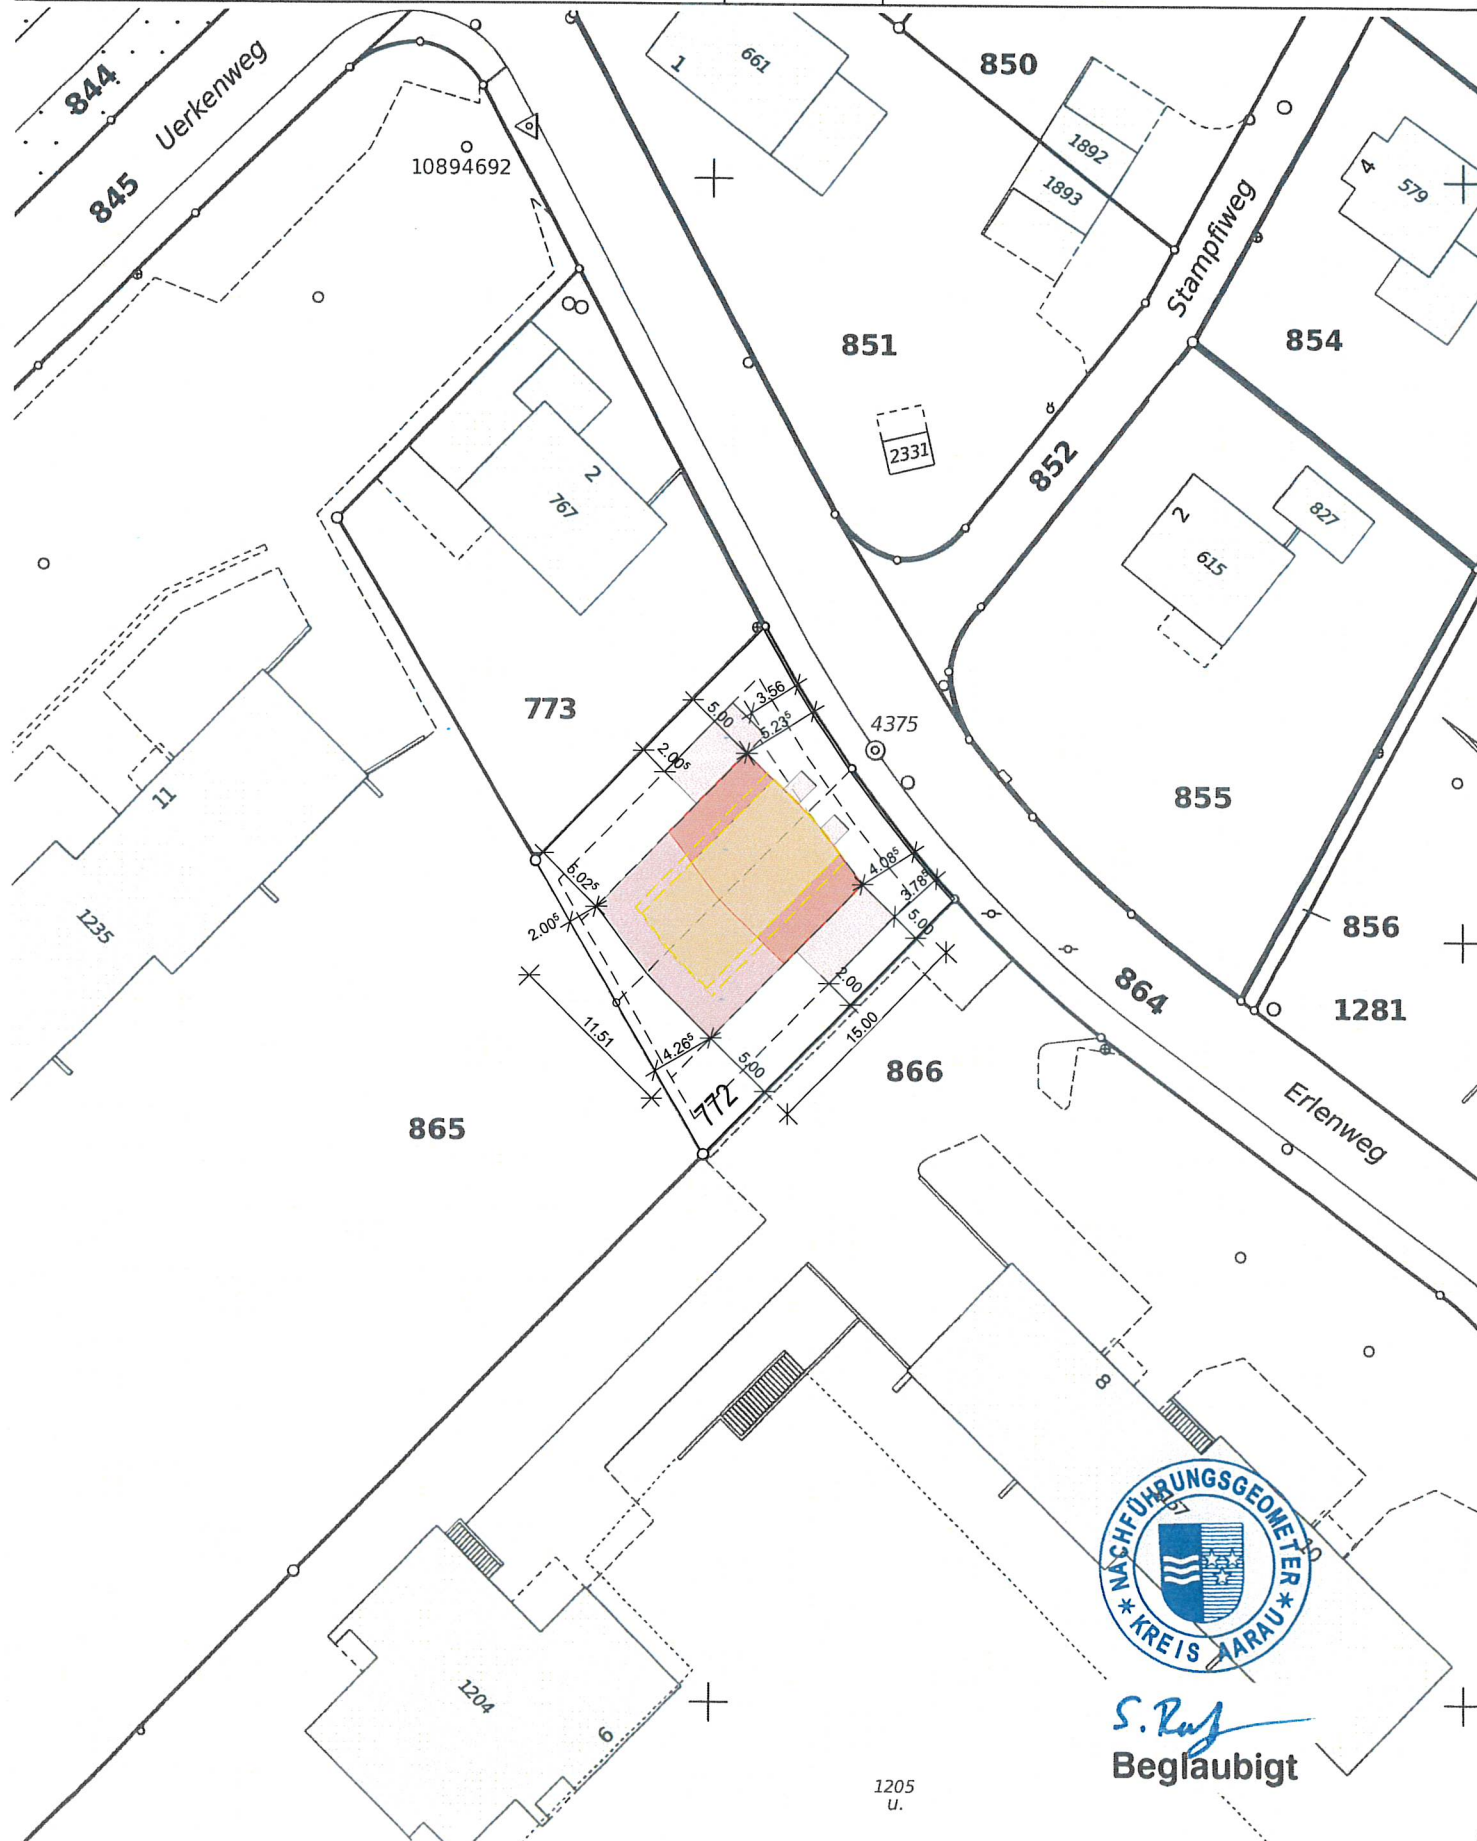

- BESTAND
- ABBRUCH
- NEU

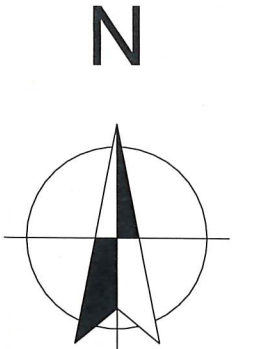

Unterschrift
Bauherrschaft / Grundeigentümer

V2 Architekten GmbH

Unterschrift
Planverfasser

V2 Architekten GmbH

Planänderungsgesuch

±0.00 = 411.20 m.ü.M.

Fixp. PP 4375 = 411.135 m.ü.M



V2 Architekten GmbH
Roggenweg 1
CH-5034 Suhr
062 559 19 09
info@v2-a.ch
www.v2-a.ch

Situation Abbruch / Neu

Objekt:	Abbruch best. EFH 773 Neubau DEFH Parz. 772, Erlenweg 4 CH-5036 Oberentfelden	Mst. : 1:500
		Pl.Nr. : 495.32.3.3
Projekt für:	V2 Architekten GmbH Roggenweg 1 CH-5034 Suhr	Datum : 27.04.2023
		Gez. : NDD
Planverfasser:	V2 Architekten GmbH Roggenweg 1 CH-5034 Suhr	Pl.Gr. : A3
		Ausgabe : 03.05.2023

EINGANG

- 5. Mai 2023

Bauverwaltung
Oberentfelden

BAUHERR

Achtung!
Parzellen mit unterstrichenen Nummern sind an einer Mutation beteiligt und im Grundbuch noch nicht rechtskräftig eingetragen.
Schutz der Vermessungsfixpunkte: Gefährdungen solcher Punkte (Signaturen) sind umgehend zu melden (Tel. 062 200 28 28).