



BAUHERR

EINGANG
 - 6. April 2023
 Bauverwaltung
 574 Oberentfelden

*Bruno + Cecilia Klein
 Isegüetlistrasse 25
 5036 Oberentfelden*

15 Meter

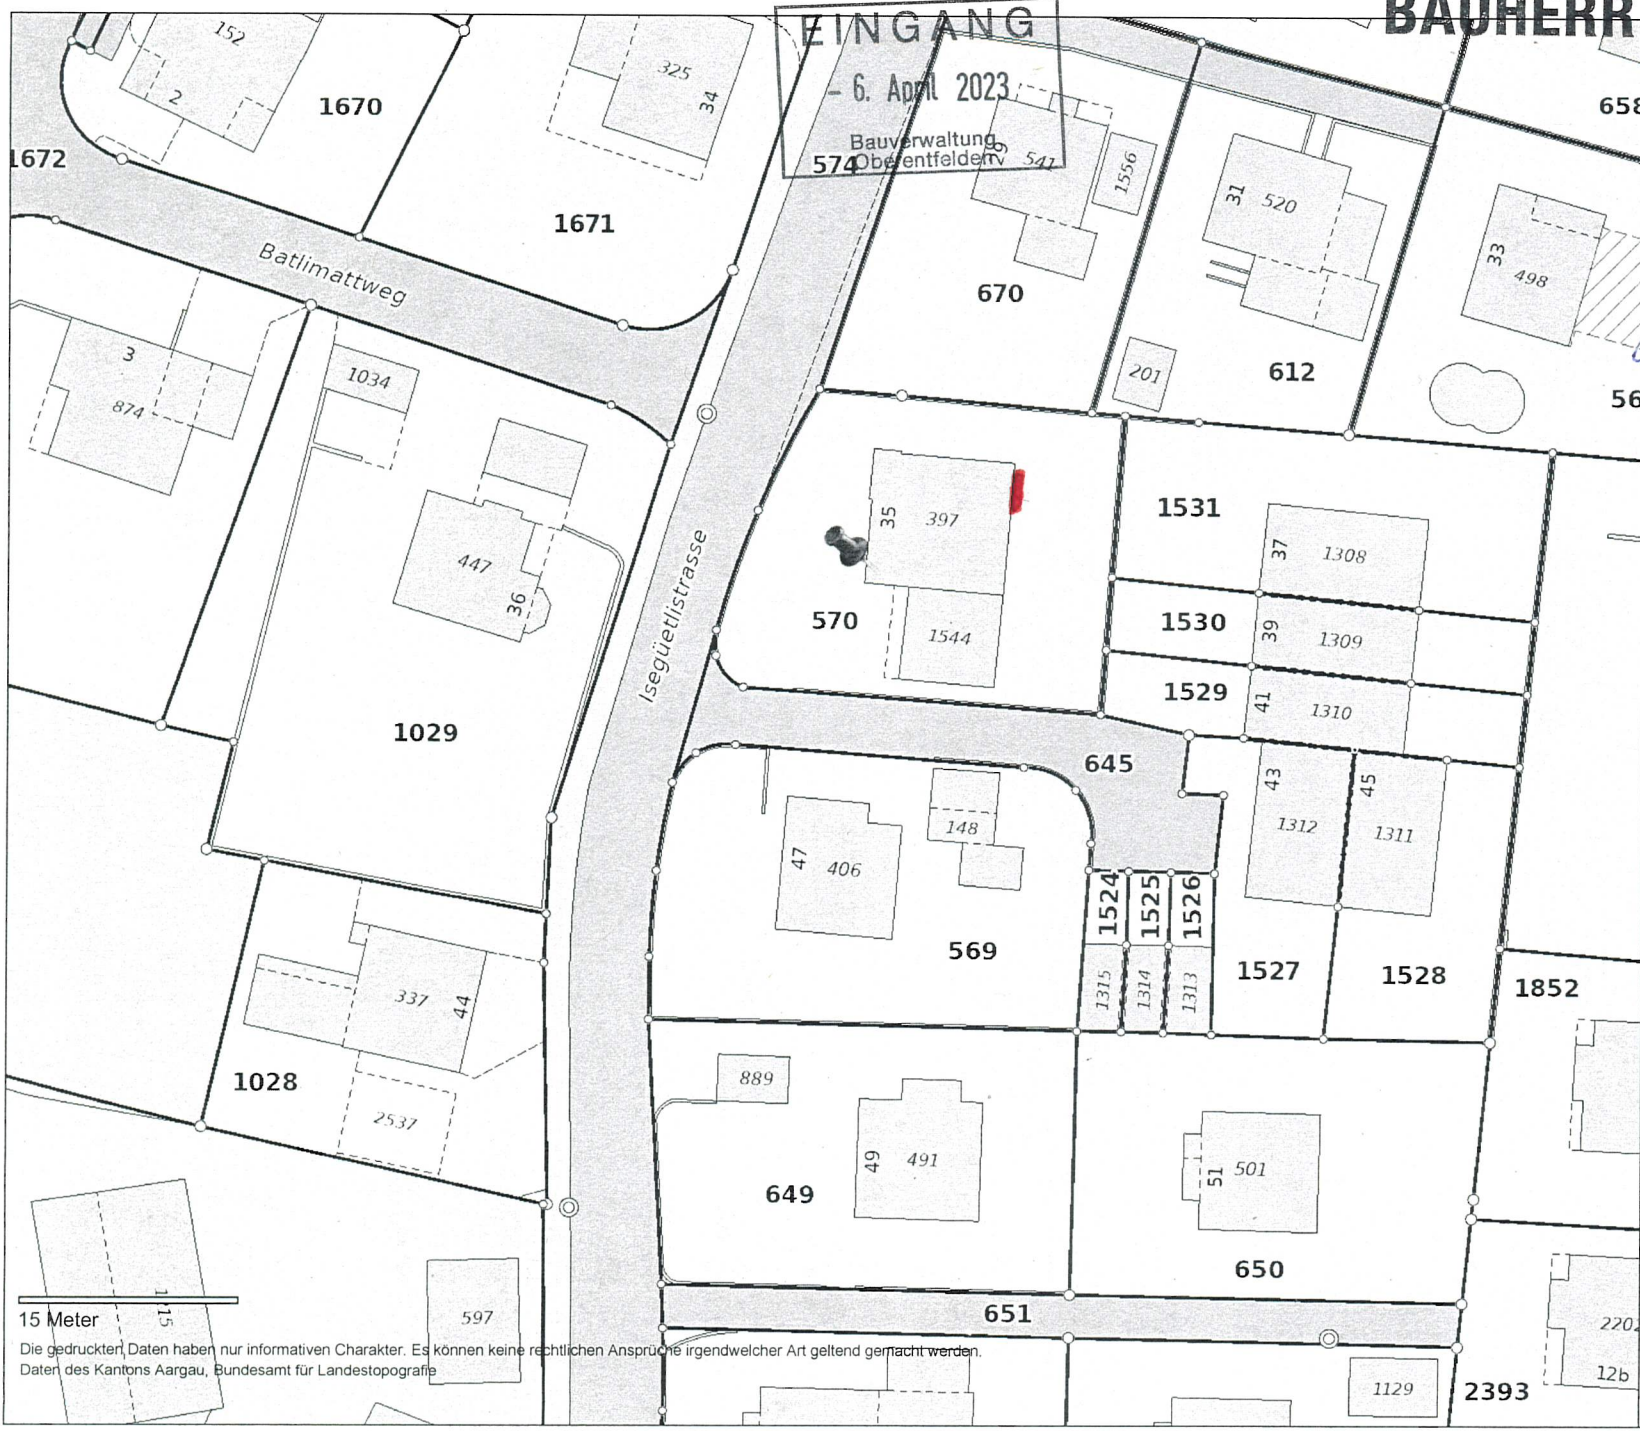

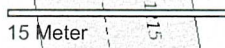Die gedruckten Daten haben nur informativen Charakter. Es können keine rechtlichen Ansprüche irgendwelcher Art geltend gemacht werden.
 Daten des Kantons Aargau, Bundesamt für Landestopografie



agis

1: 500

erstellt: 06.03.2023