


BAUHERR

5956

EINGANG

18. April 2023

Bauverwaltung
Oberentfelden

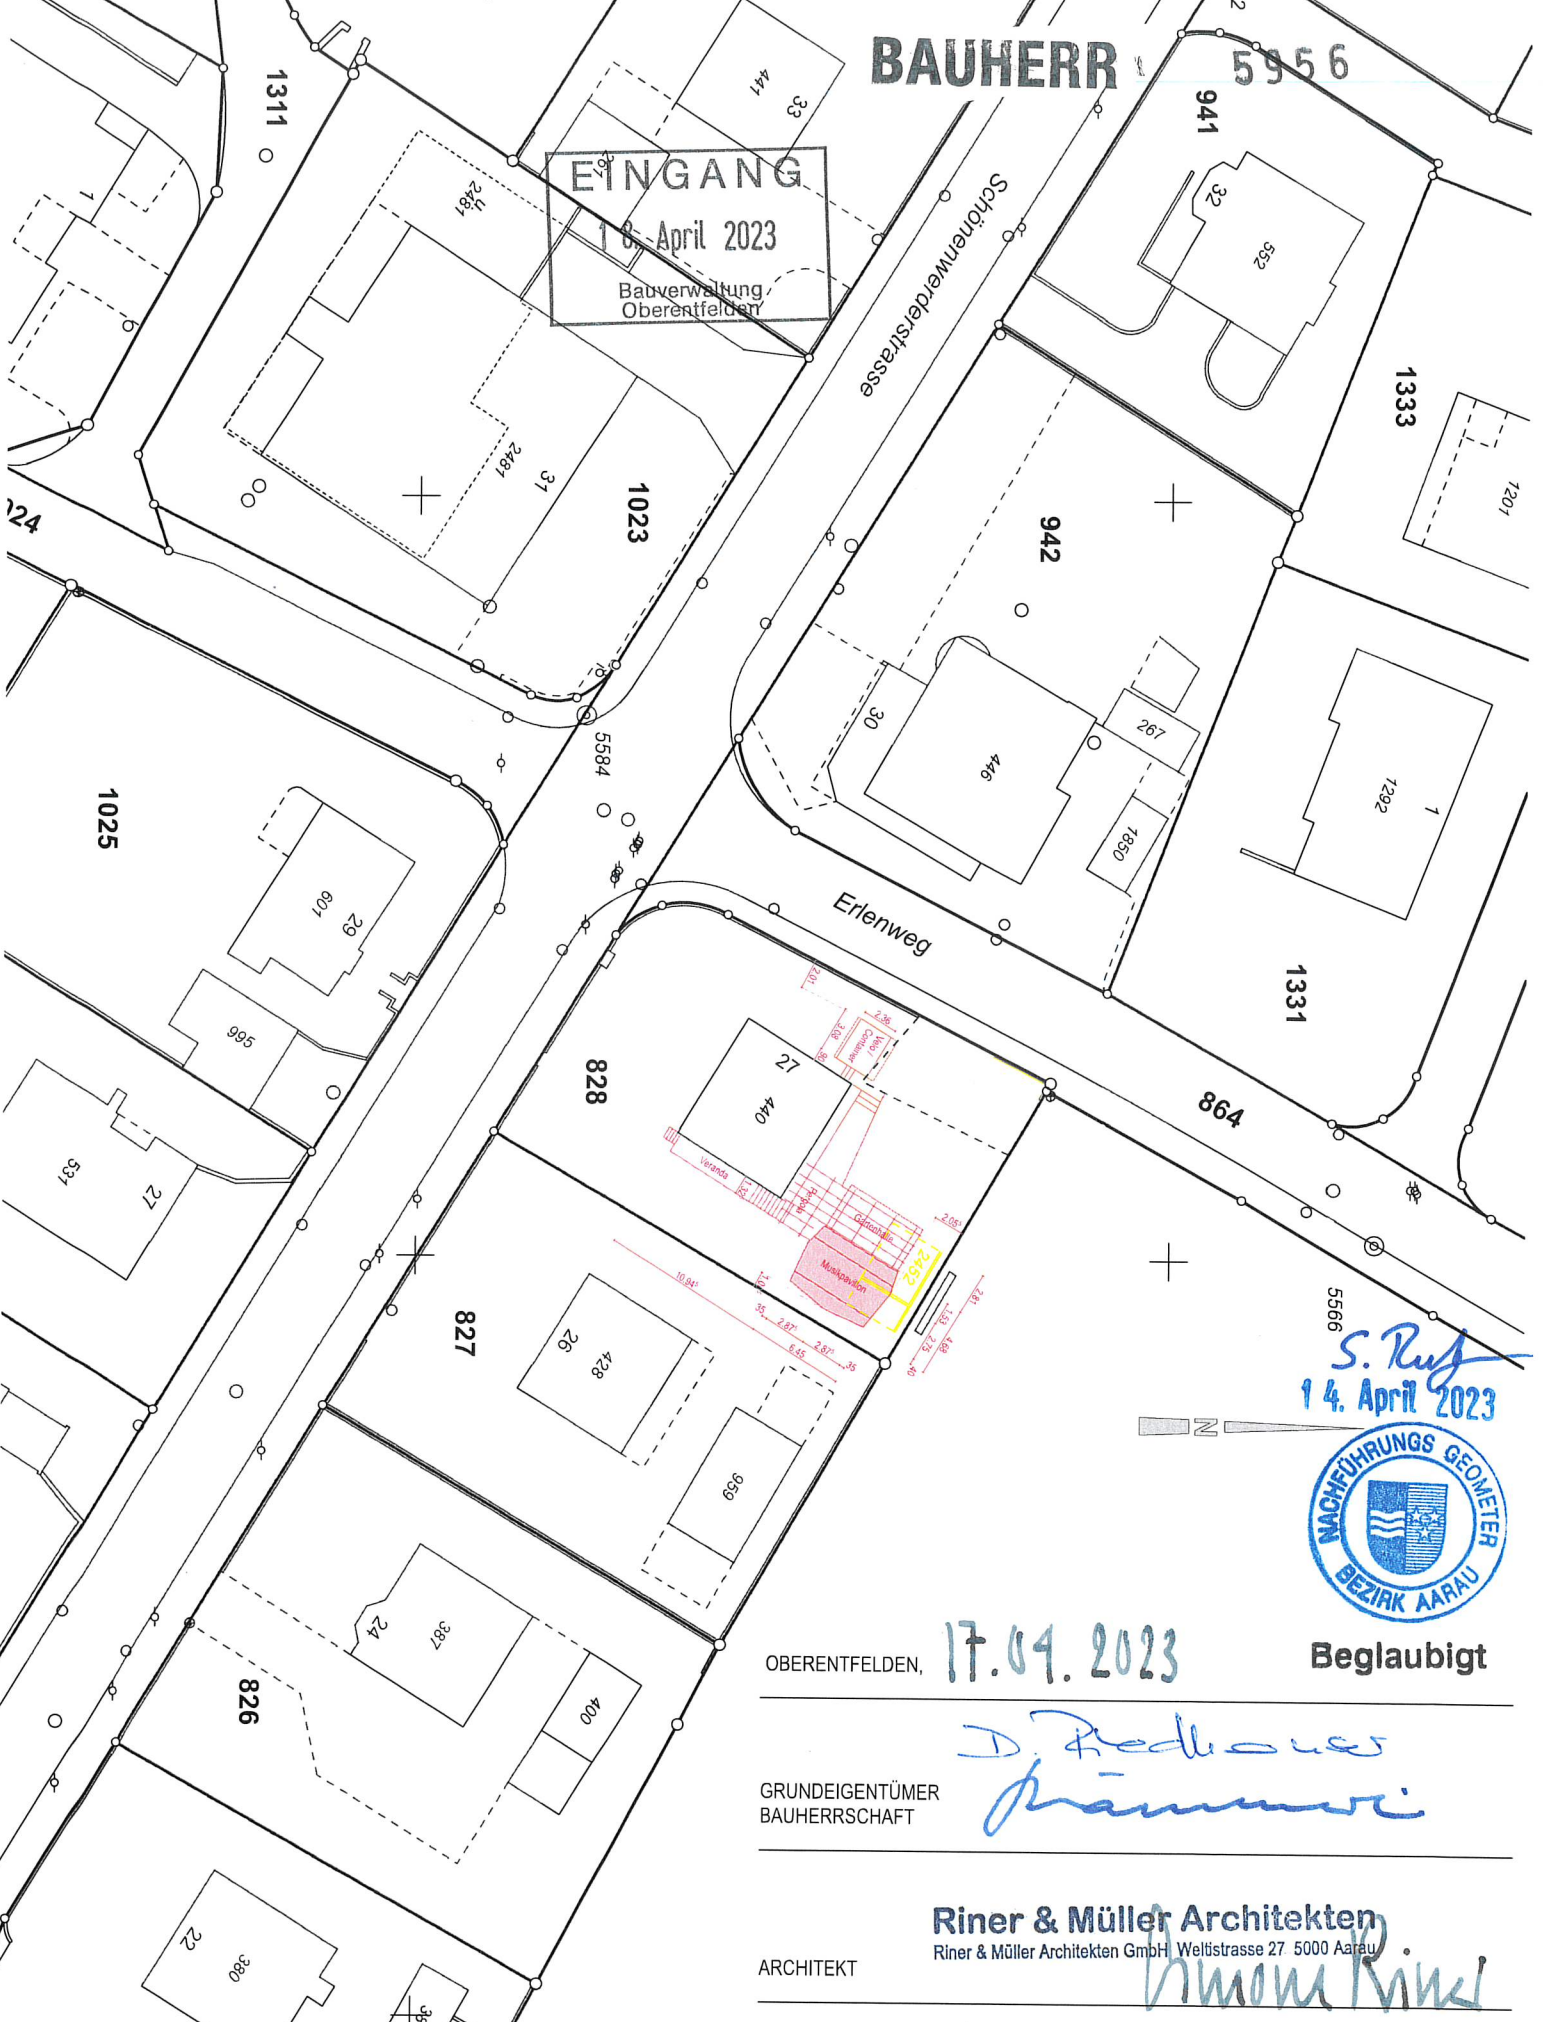

S. Ruf
14. April 2023



OBERENTFELDEN,

17.04.2023

Beglaubigt

GRUNDEIGENTÜMER
BAUHERRSCHAFT

*D. Riedhauser
Hämmerli*

ARCHITEKT

Riner & Müller Architekten
Riner & Müller Architekten GmbH, Weltstrasse 27, 5000 Aarau

Simon Riner

Oberentfelden, Erlenweg 27
 Umbau Wohnhaus / Neubau Musik-
 pavillon, Gartenhalle und Unterstand
 Mst. 1:500 / A4 / Dat. 14.04.23 / SR

Baugesuch
Situationsplan

Grundeigentümer und Bauherrschaft:
 Danielle Riedhauser Hämmerli
 Jürg Hämmerli
 Erlenweg 27, 5036 Oberentfelden

Architekt:
 Riner & Müller Architekten GmbH
 Dipl. Architekten ETH
 Weltstrasse 27, 5000 Aarau