

ARCHITEKTEN GEMEINSCHAFT 4 AG

CH-5000 Aarau / +41 62 836 47 47

CH-6000 Luzern / +41 41 210 49 49

www.a4ag.ch

info@a4ag.ch

3.33 Bewilligungsverfahren

3_33_K_310

Situation

1:500

+/- 0.00 = 419.52 m ü. M.


Projektbezeichnung 22.003 CLUBHOUSE
Projektadresse Muhenstrasse 52, 5036 Oberentfelden
Bauherrschaft Golf Entfelden AG
Gezeichnet ESP
Datum 02.05.2023
Druckdatum 21.04.2023
Format DIN A3

Bestehend
 Neu
 Abbruch

Bauherrschaft Golf Entfelden AG

Grundeigentümer Golf Immobilien Oberentfelden AG

Projektverfasser Architektengemeinschaft 4 AG

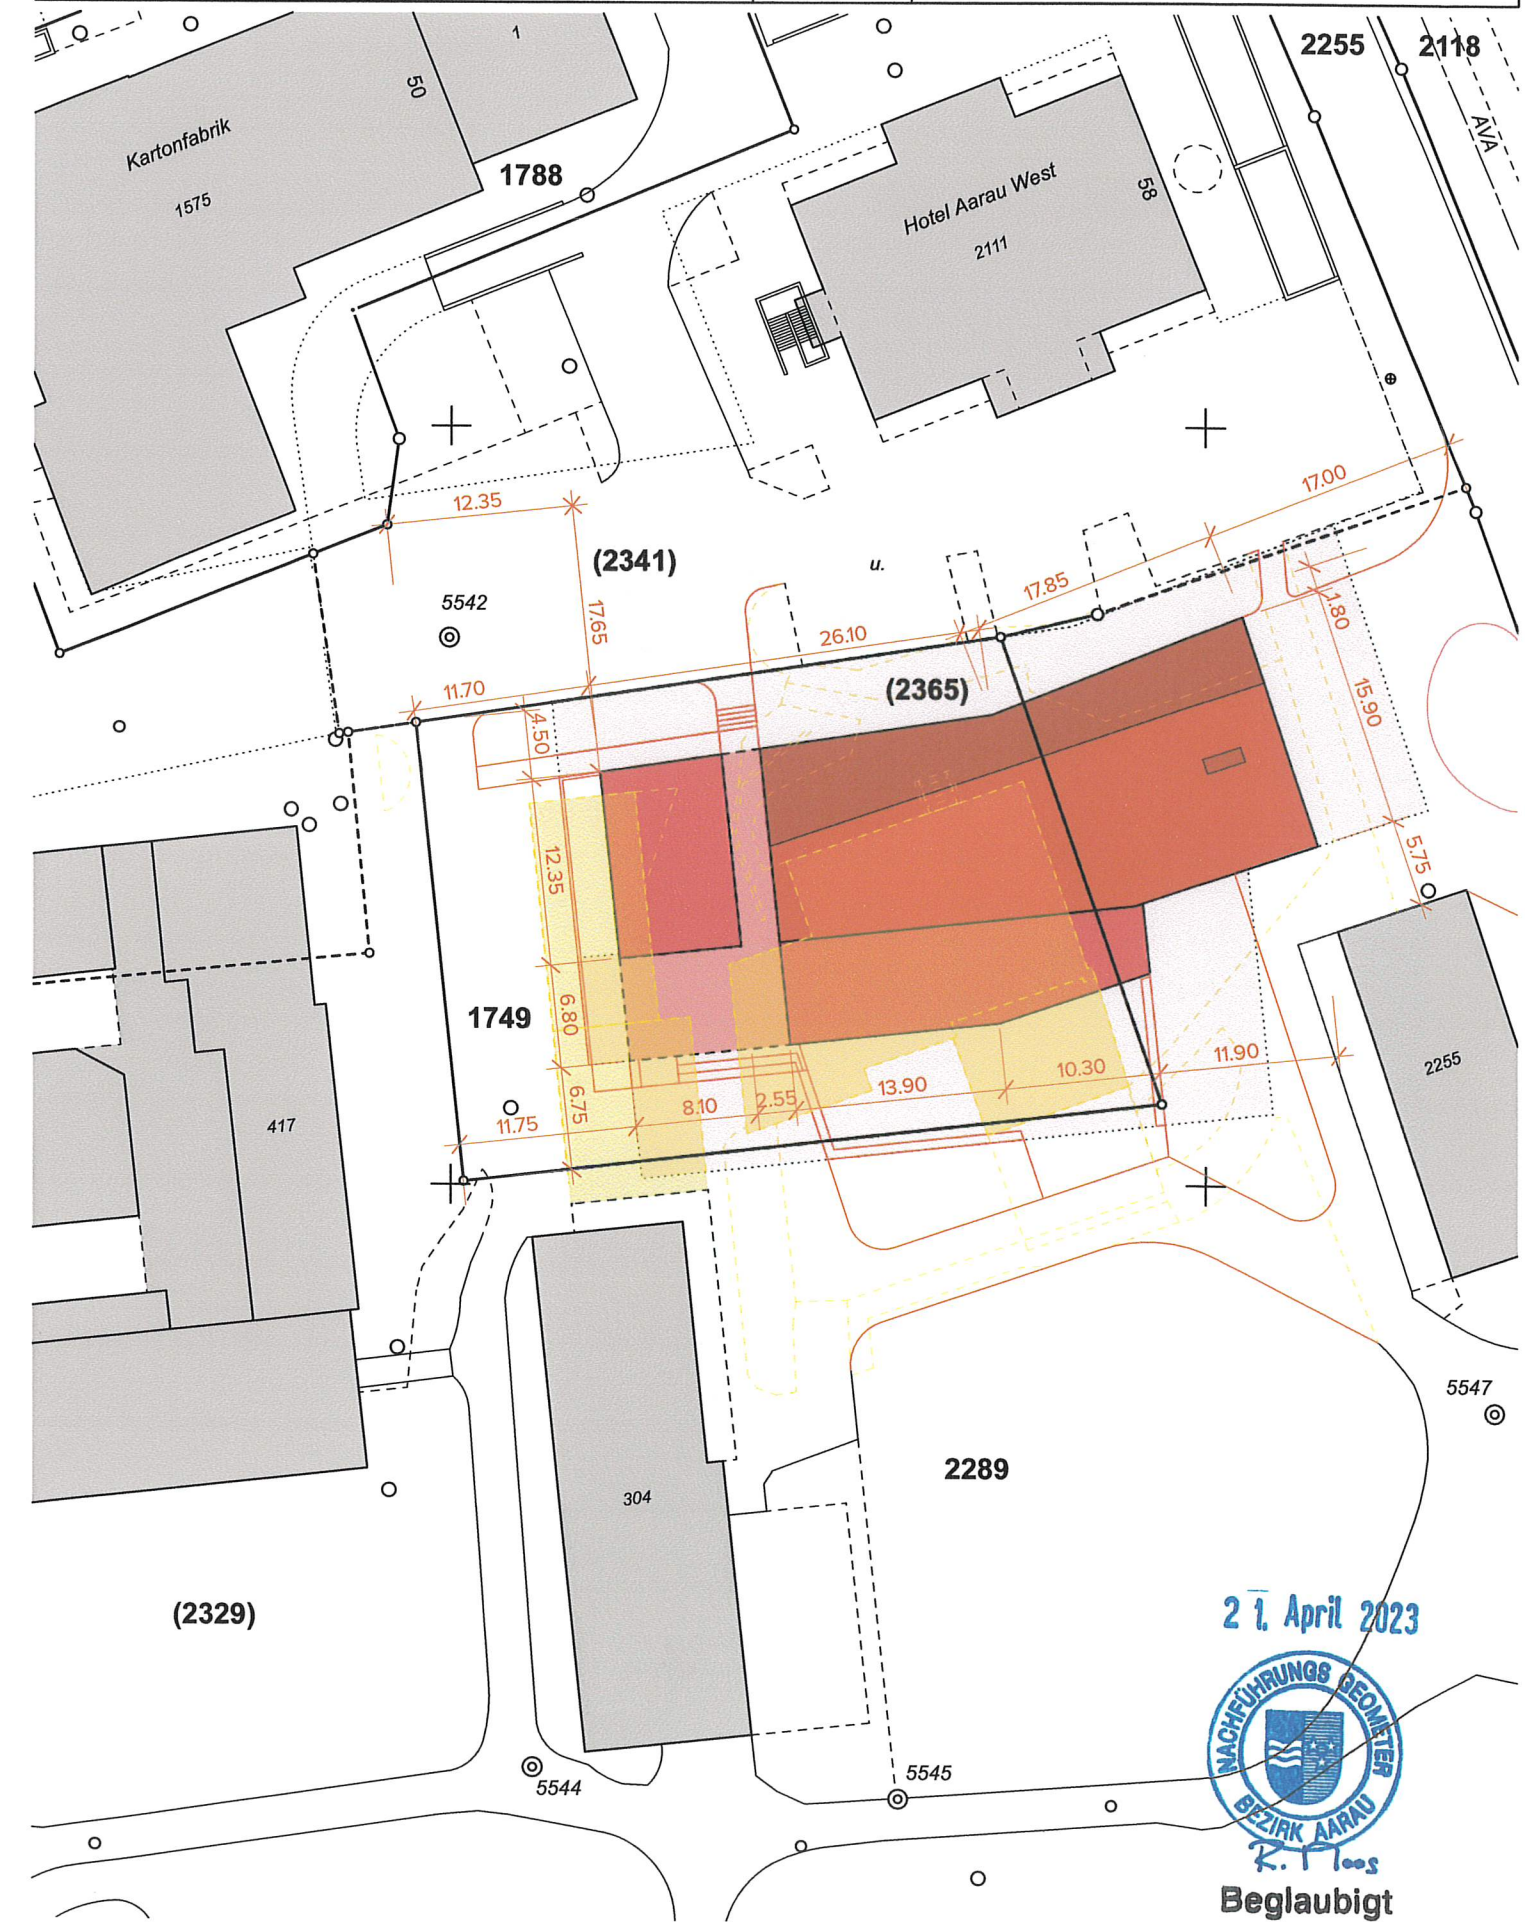

21. April 2023



Beglaubigt