



231 Schnitt S-01 / S-02		1:100
OK fertig Boden EG ± 0.00 = 412.50 mü.M.	Projektphase:	BAUEINGABE
	Datum:	15.04.2025
Bauherr: Keep Style GmbH	Plangröße:	73 / 50
	Geschnitten:	dk
Schinnetweg 5, 5035 Unterentfelden		Revidiert:

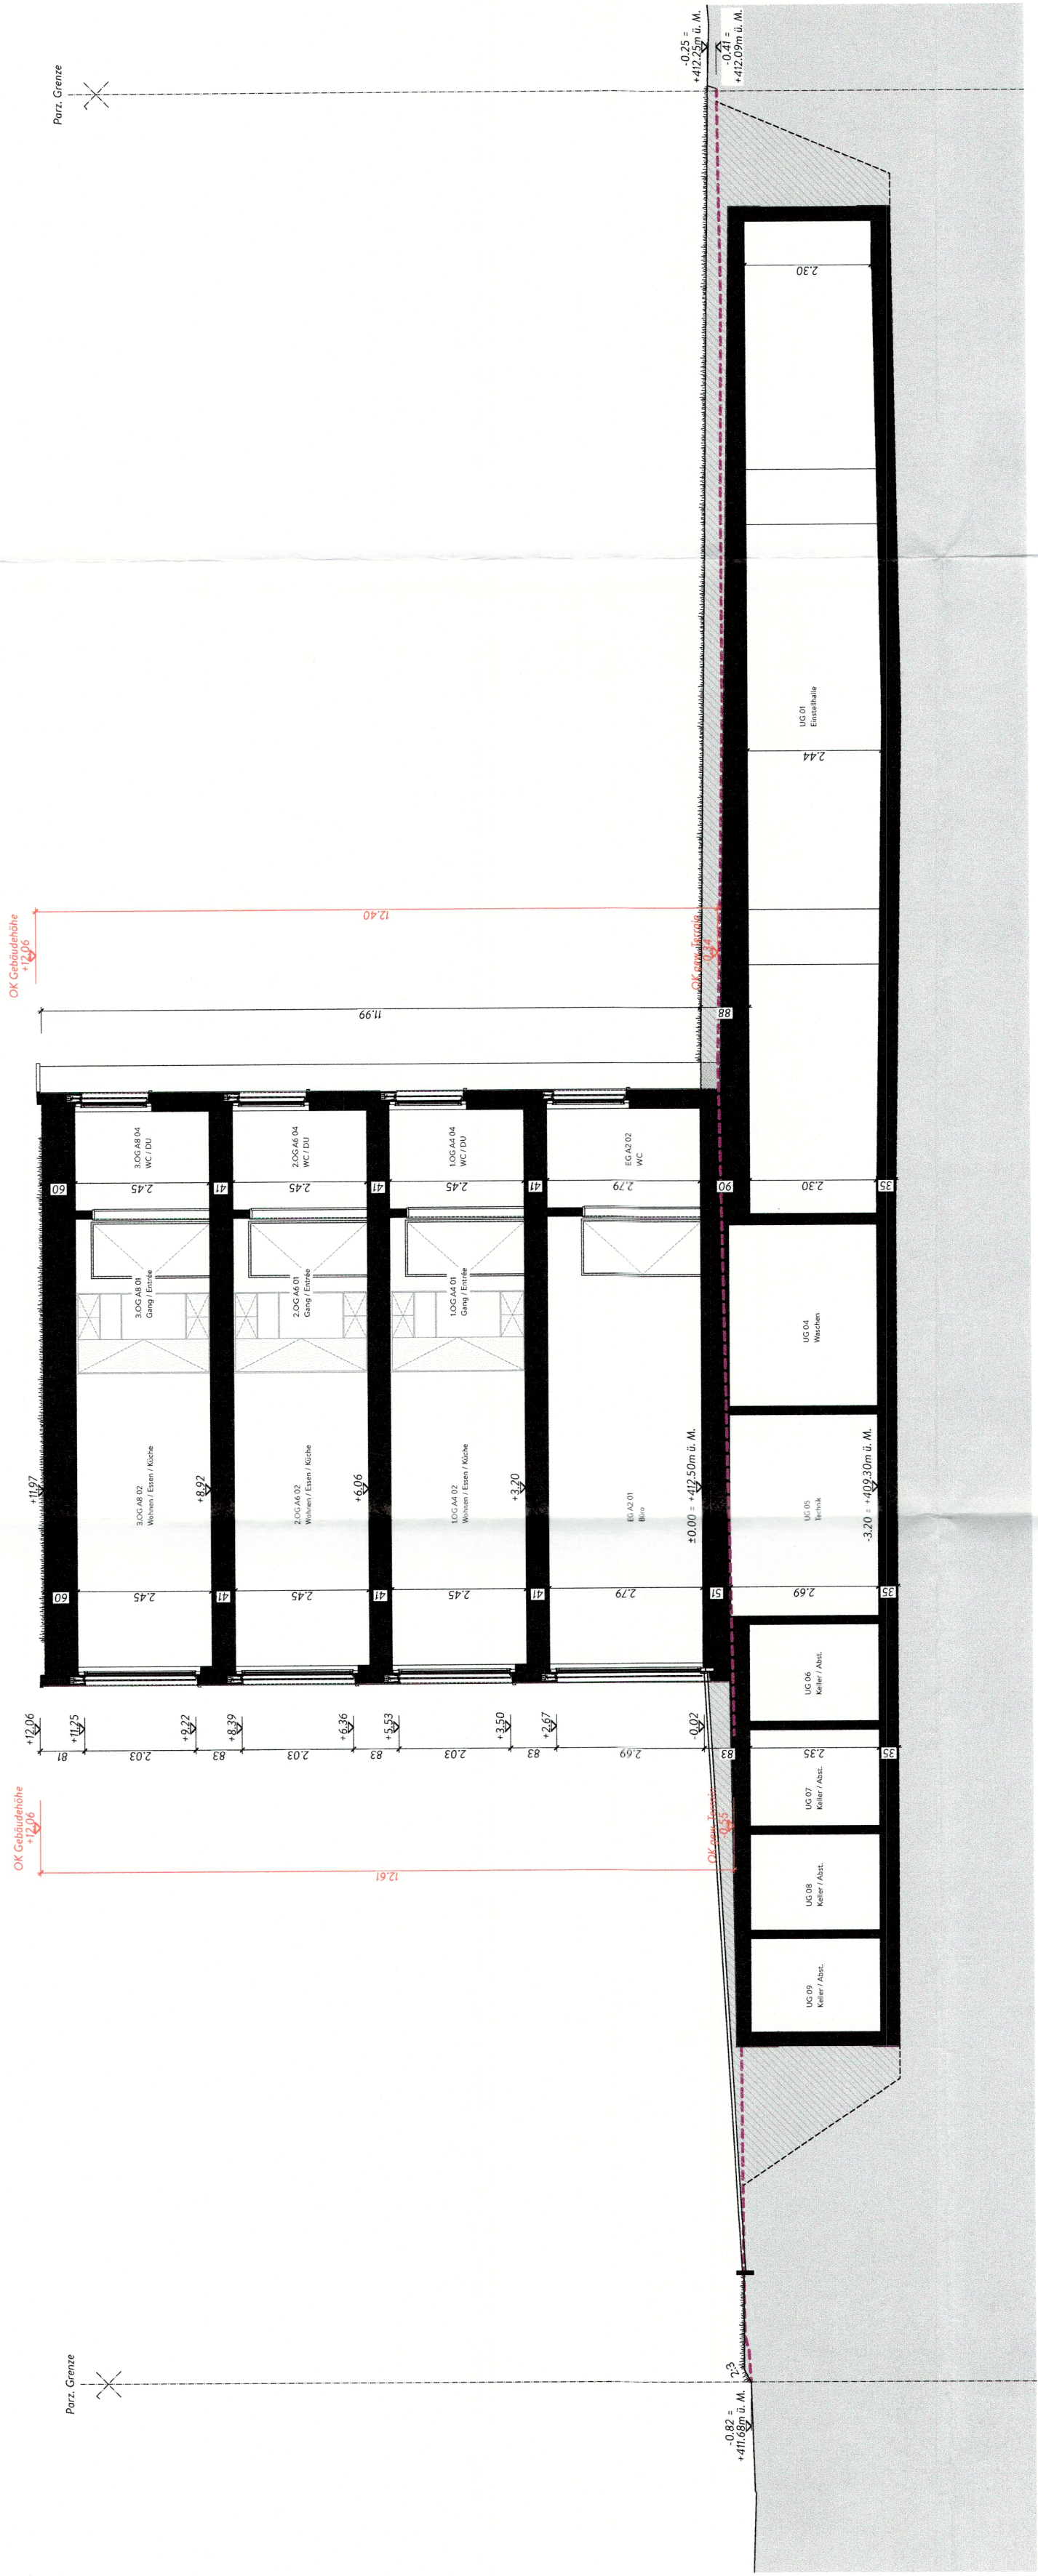

Schnitt S-01

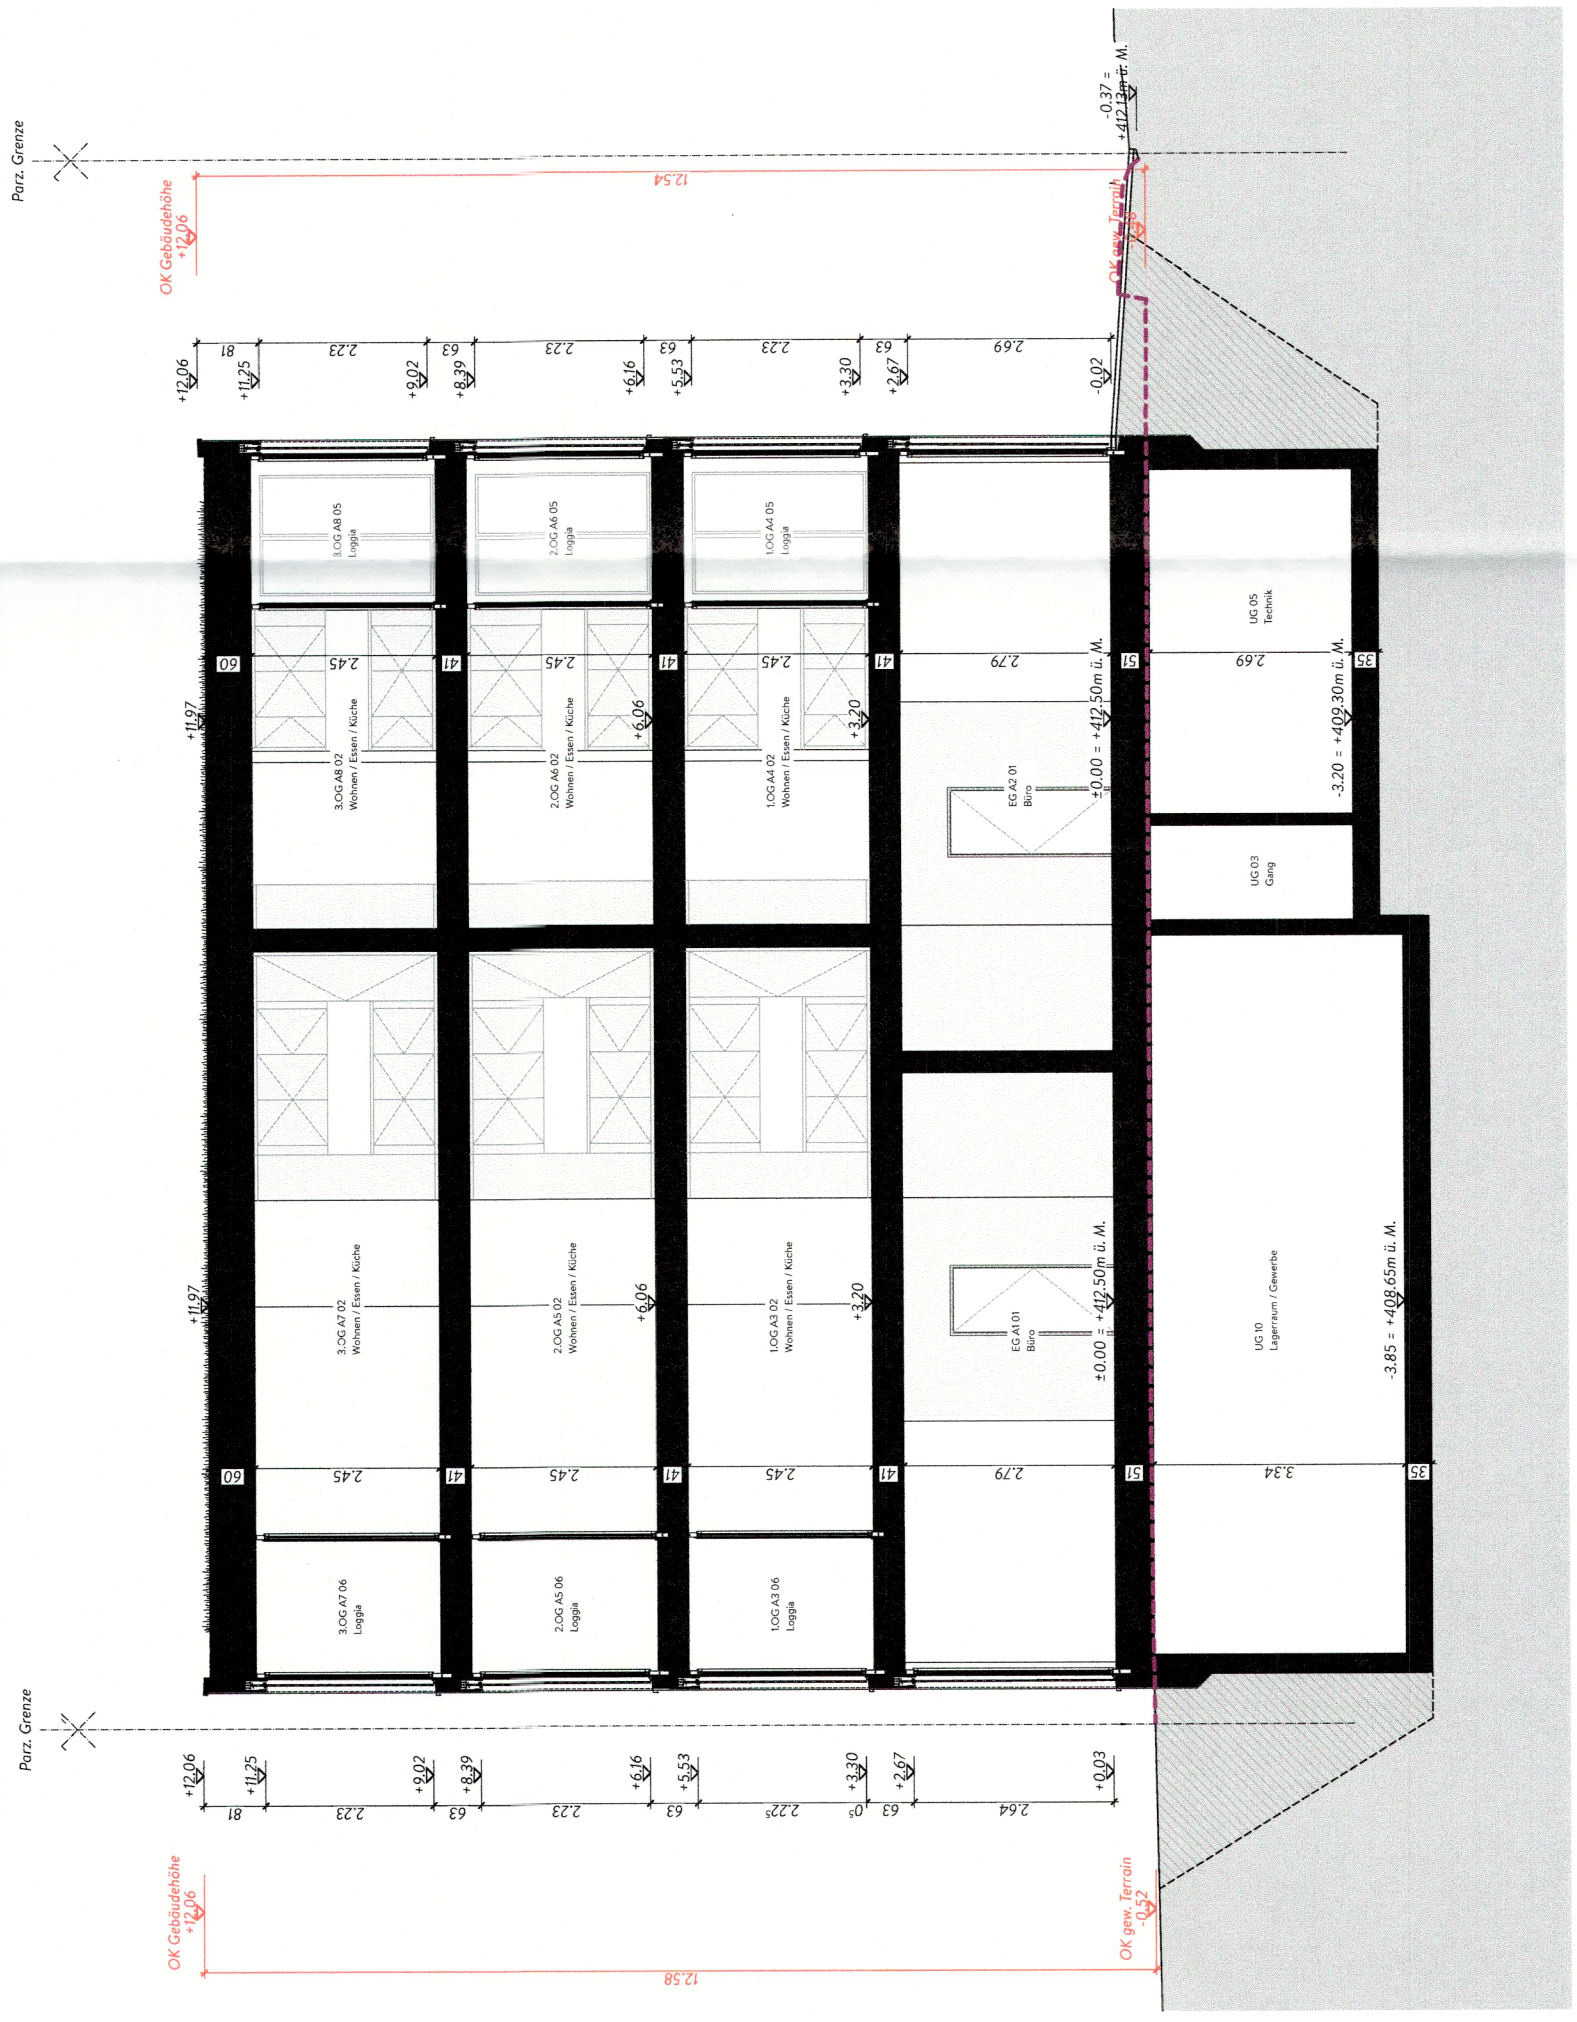

Schnitt S-02