



FFPARTNER
Architektur und Realisierung

6100 BAUHERR

EINGANG
29. April 2025
Bewertung
Oberentfelden

Datum: 15.04.2025

Der Planer: FF PARTNER AG

Industriestrasse 10

5036 Oberentfelden

T 062 738 30 30

info@ffpartner.ch | www.ffpartner.ch

Der Bauherr:

Keep Style GmbH

2313 Arealüberbauung Parz. 1203 Arauerstrasse 24, 5036 Oberentfelden

241 Fassaden

1:100

OK Fertig Boden EG $\pm 0.00 = 412.50$ m.ü.M.

Projektphase:

BAULEGABE

Datum:

15.04.2025

Plangrösse:

100 / 50


Gezeichnet:

dk


Revidiert:

FF PARTNER AG | Architektur und Realisierung


Industriestrasse 10 | 5036 Oberentfelden | T 062 738 30 30 | info@ffpartner.ch | www.ffpartner.ch

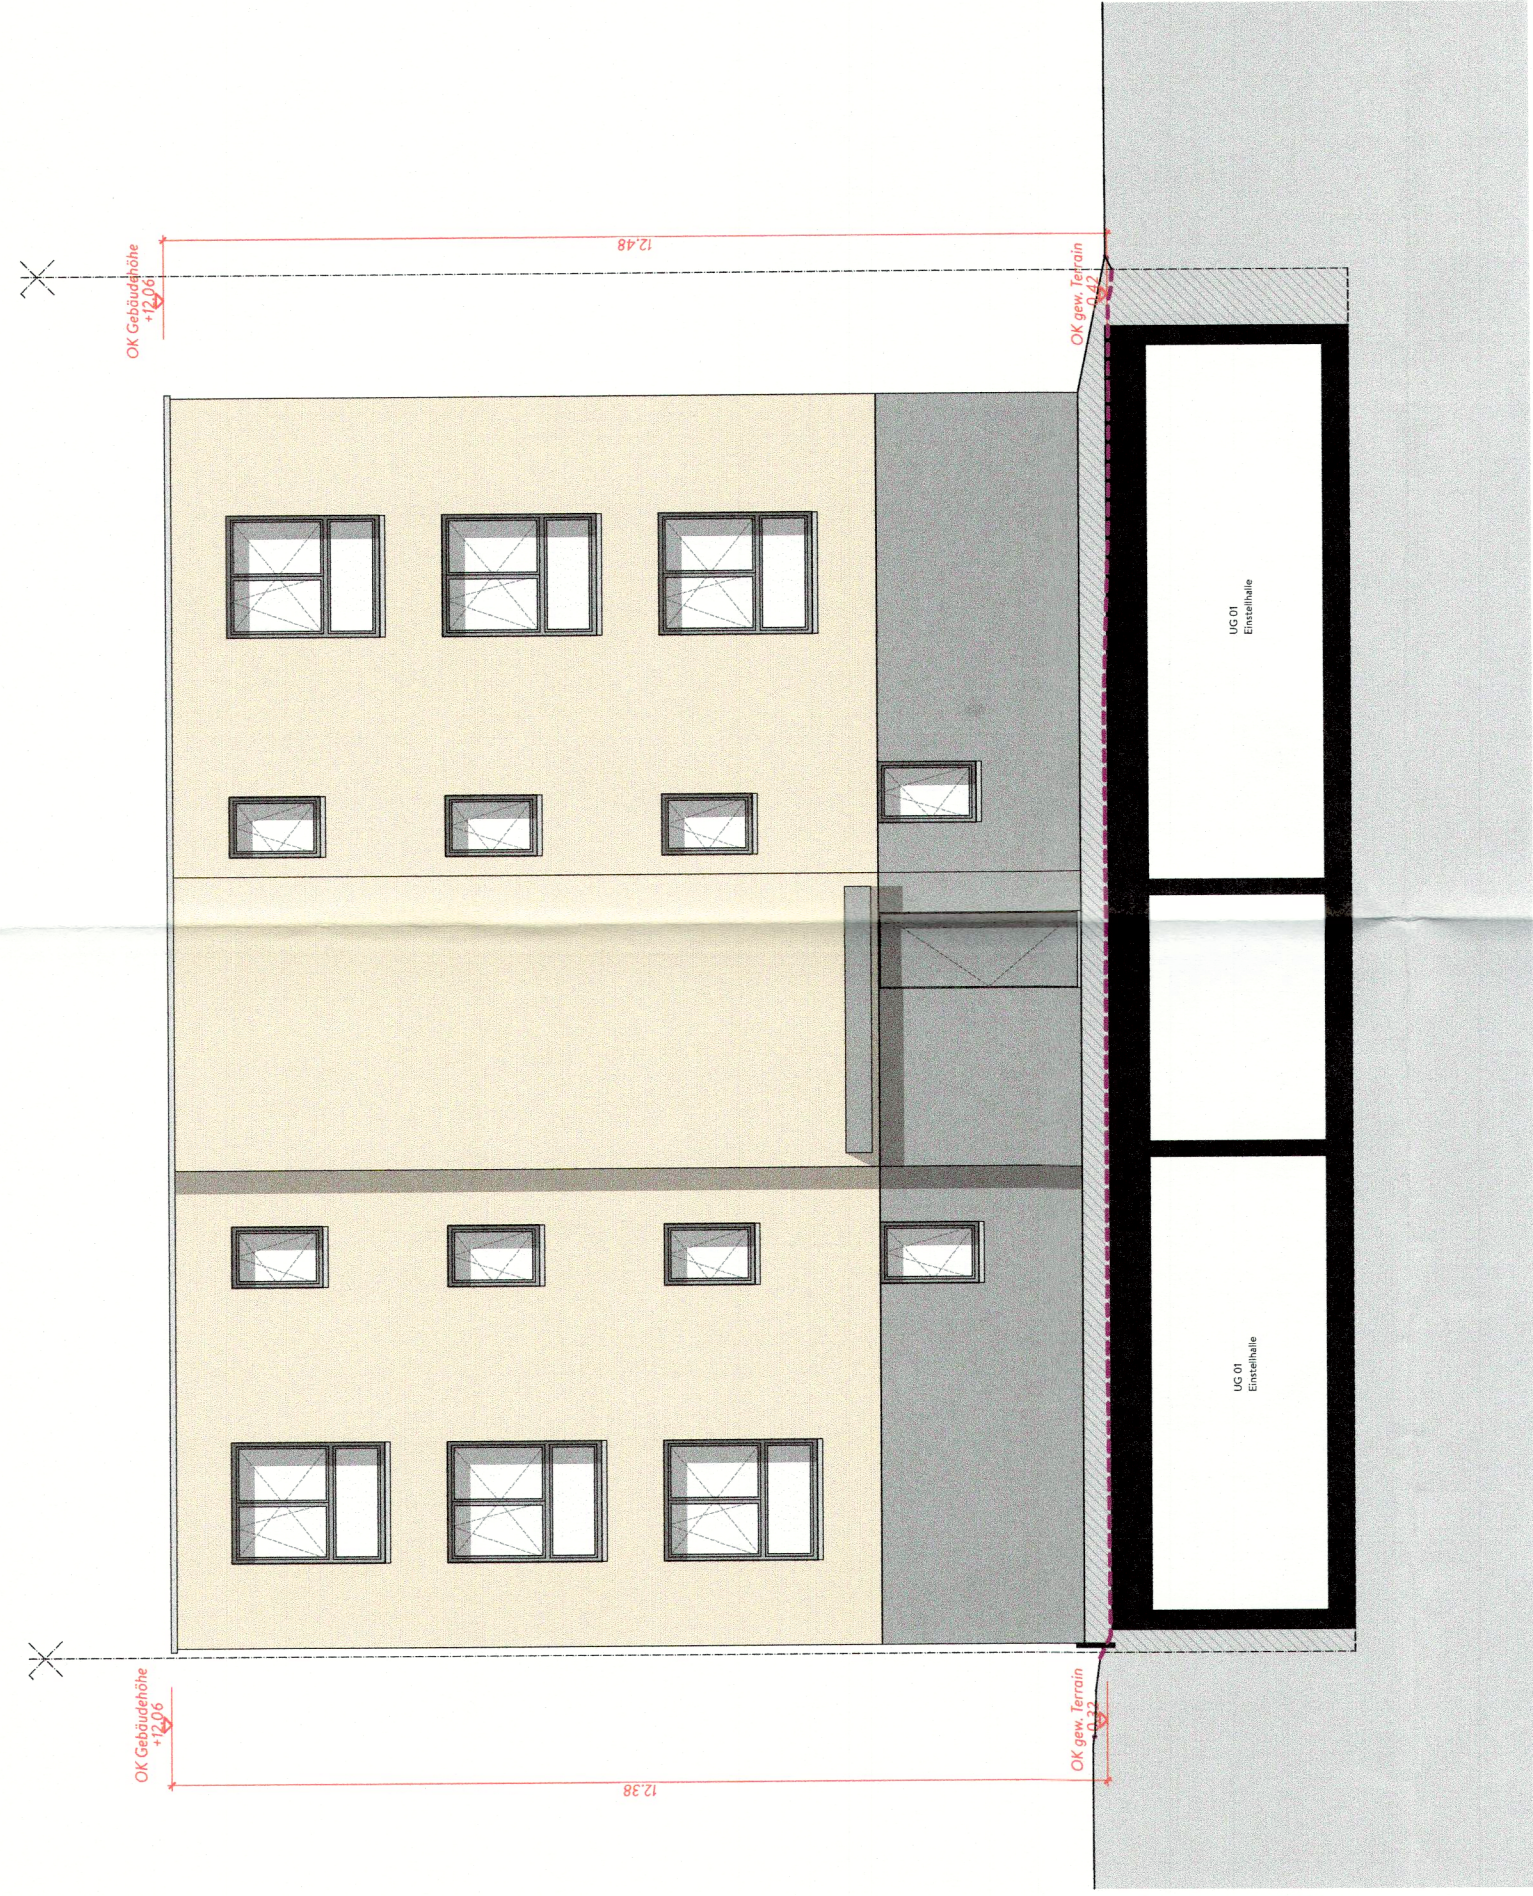


Ostfassade

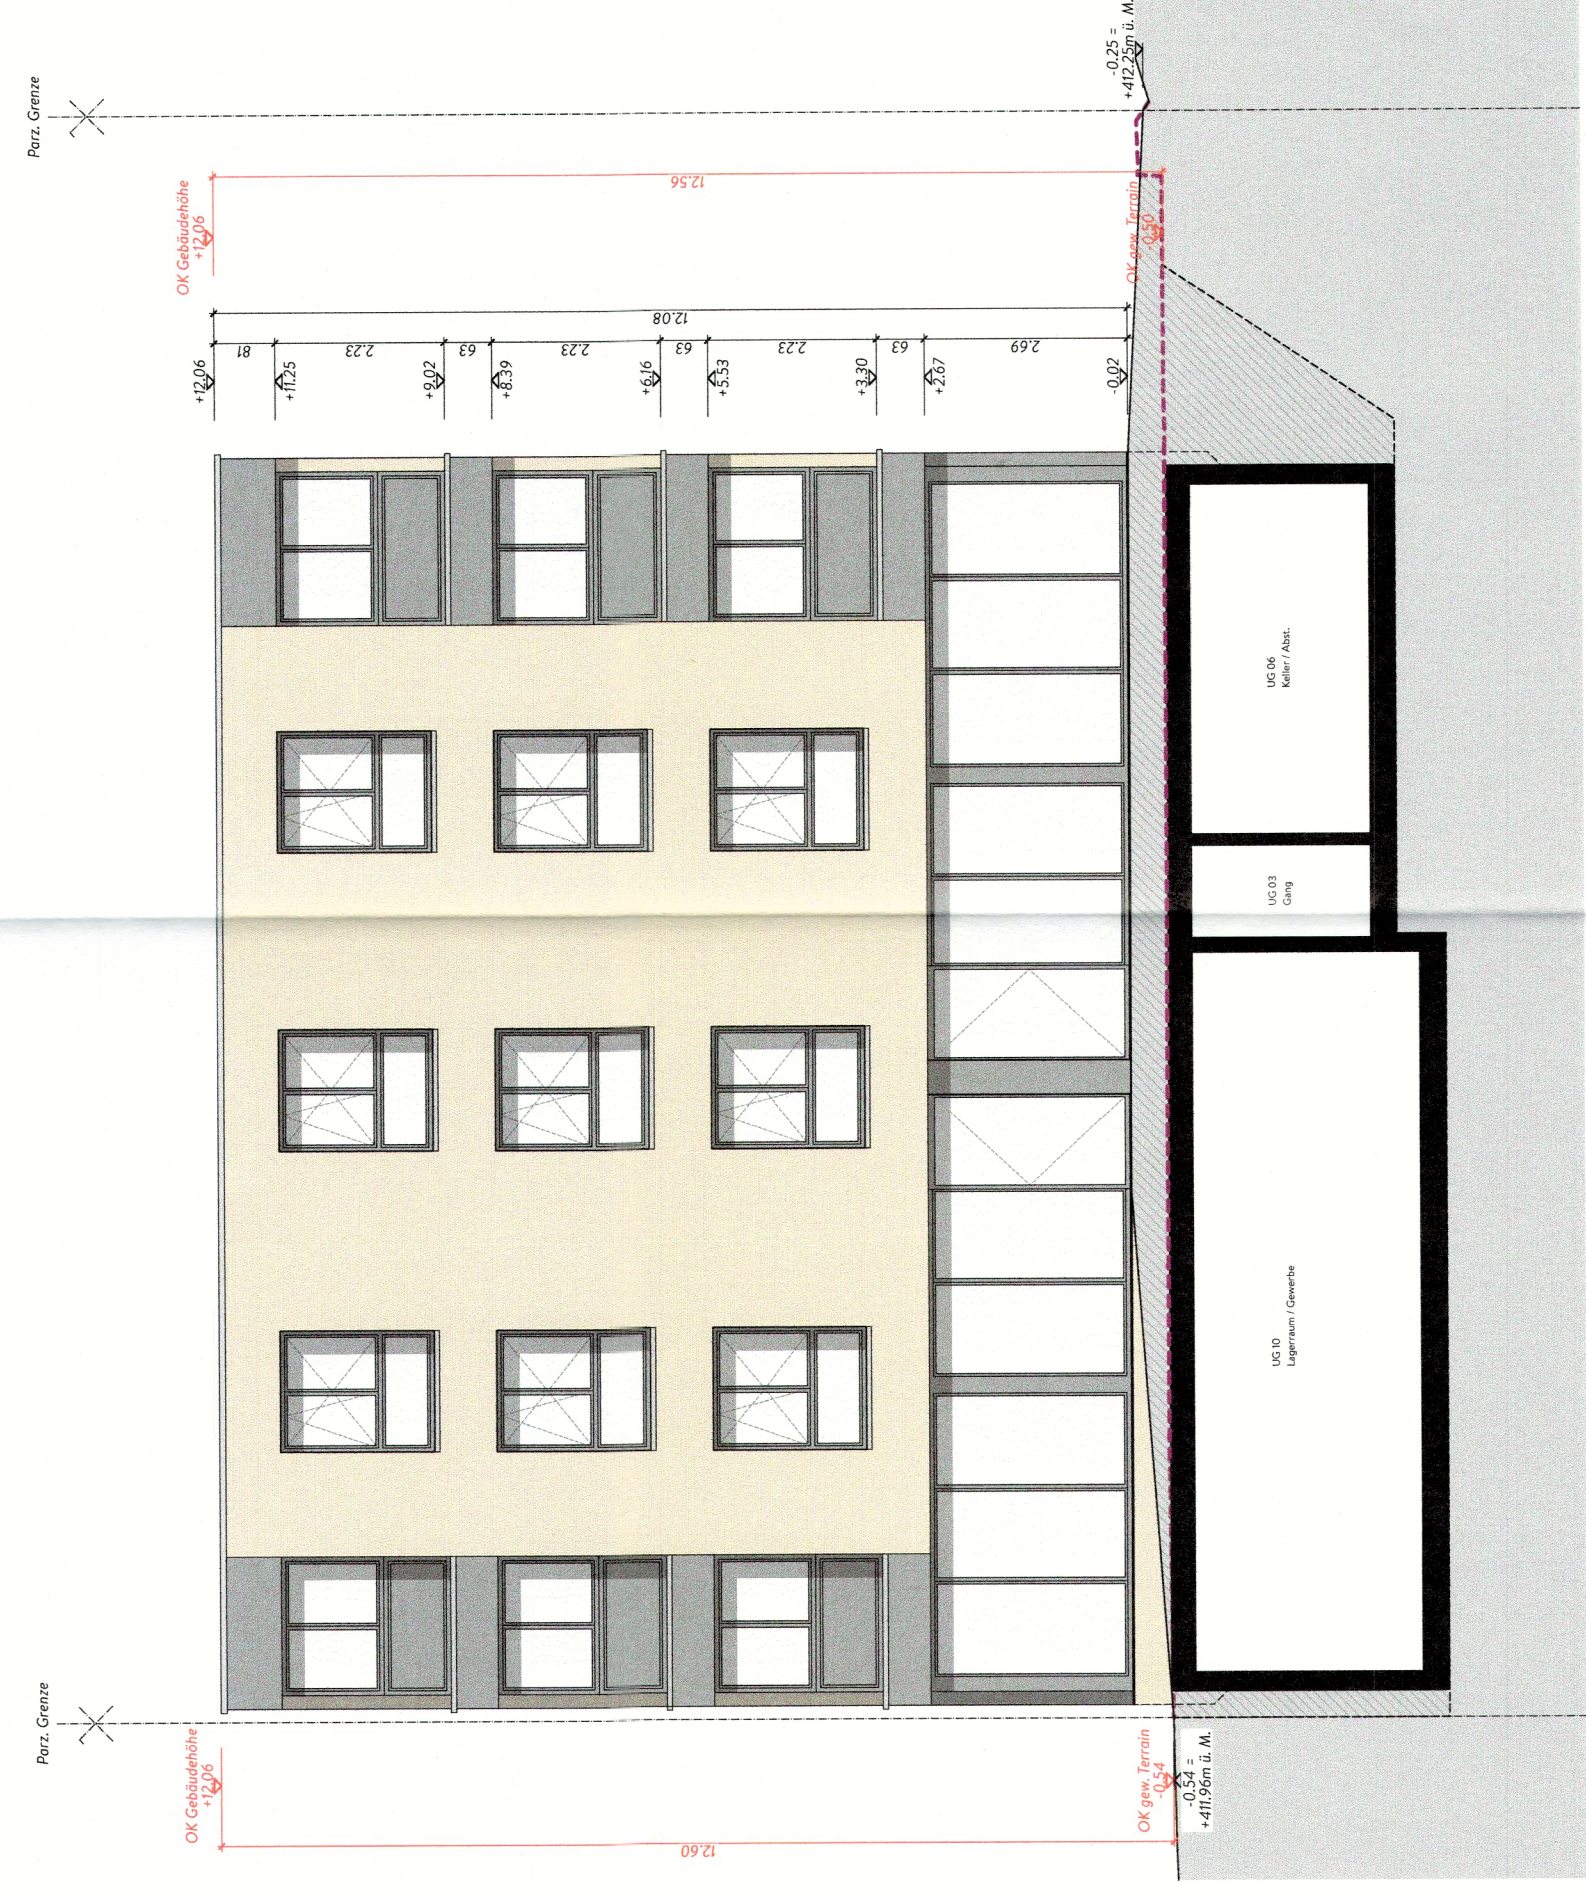

Westfassade

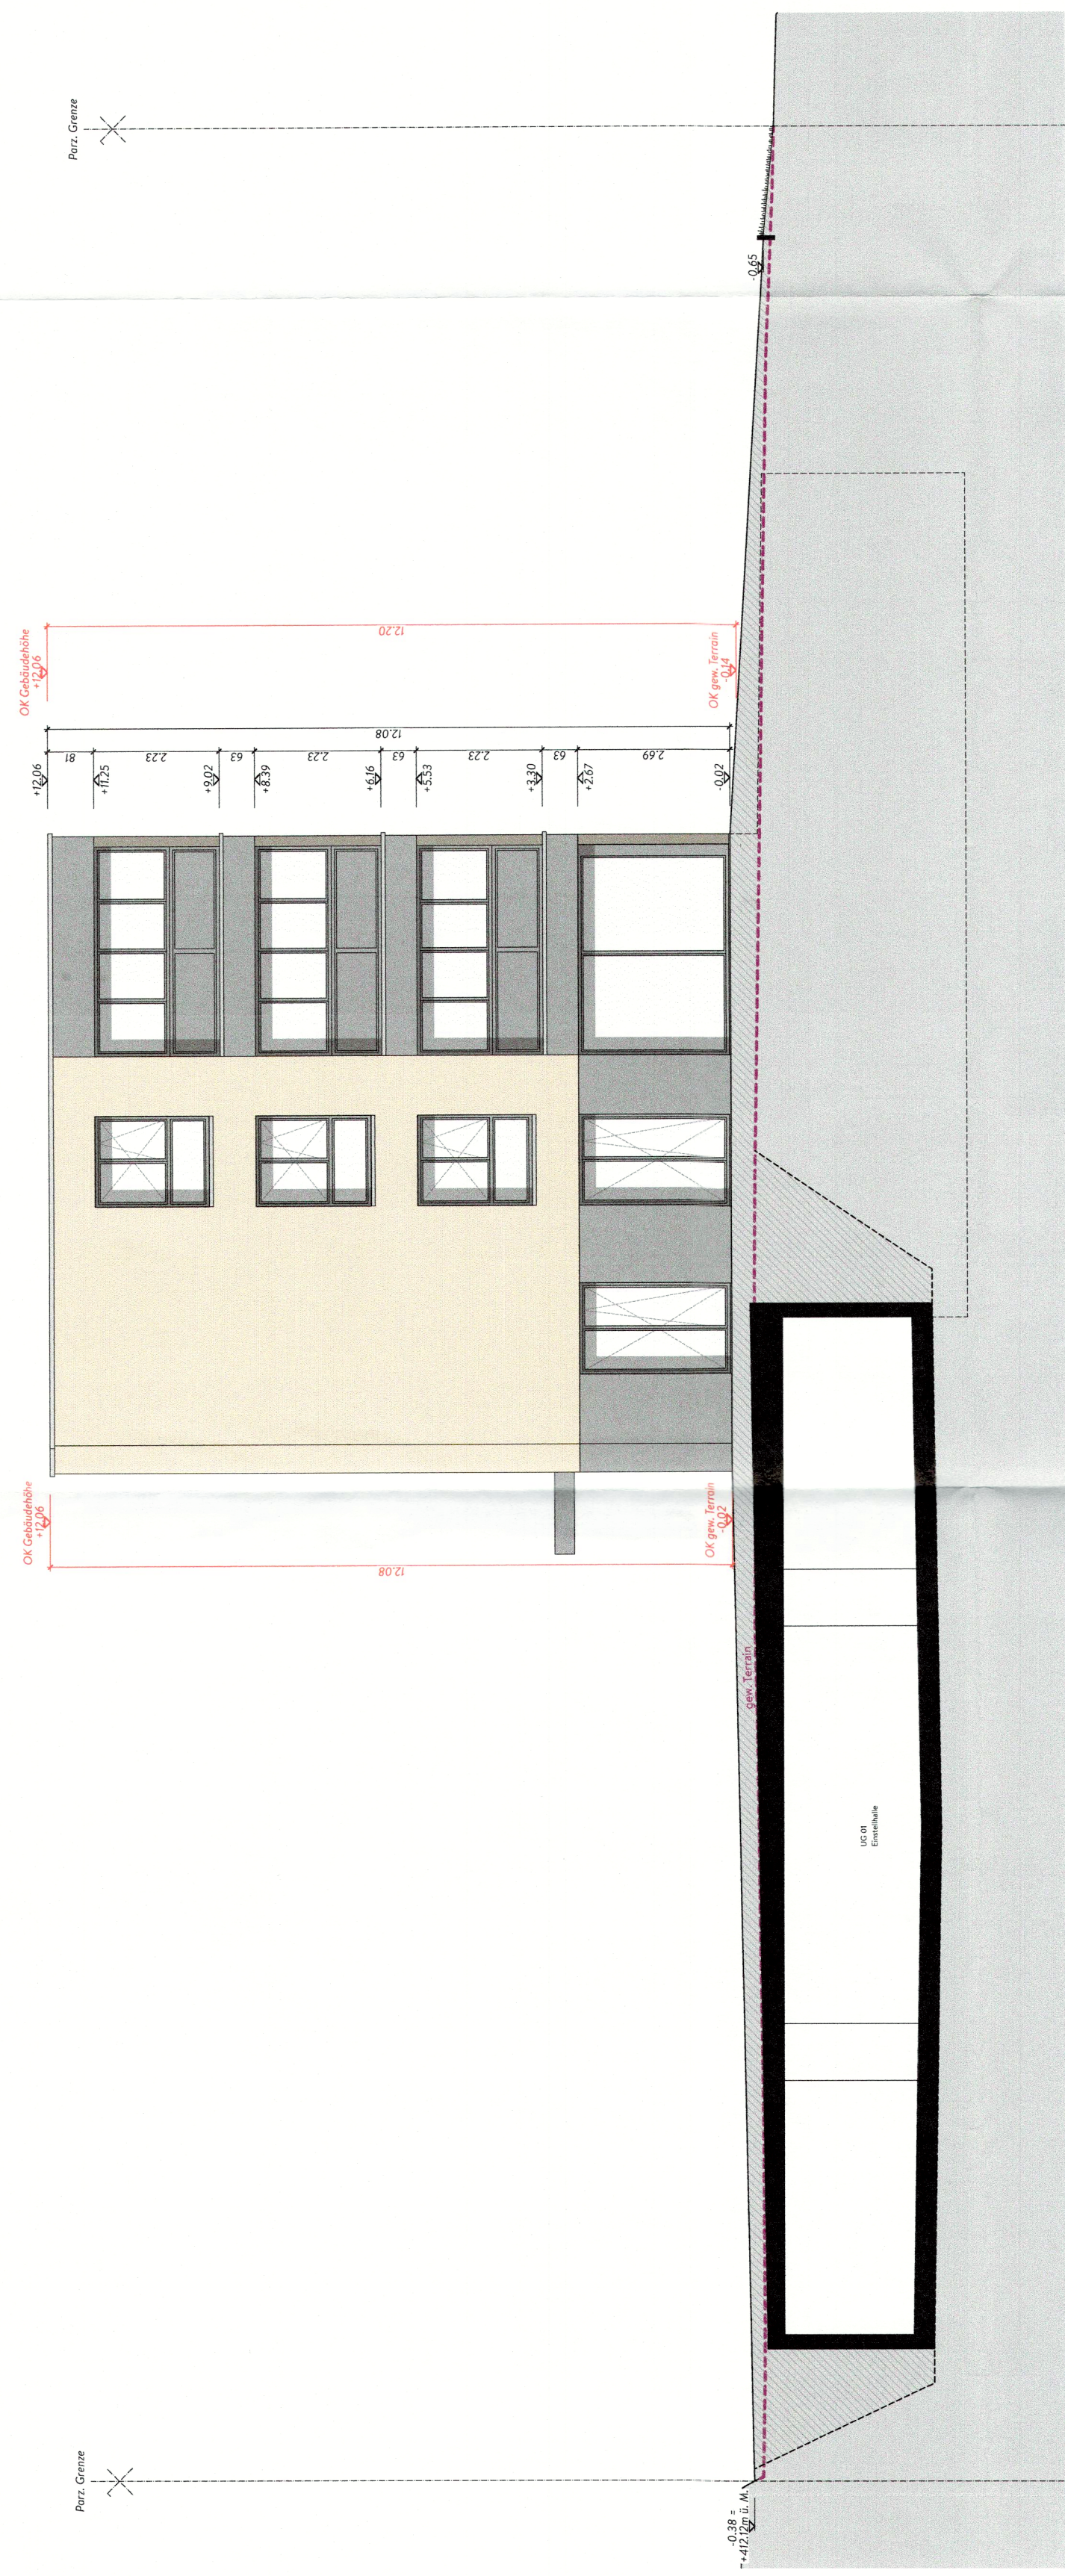

Nordfassade

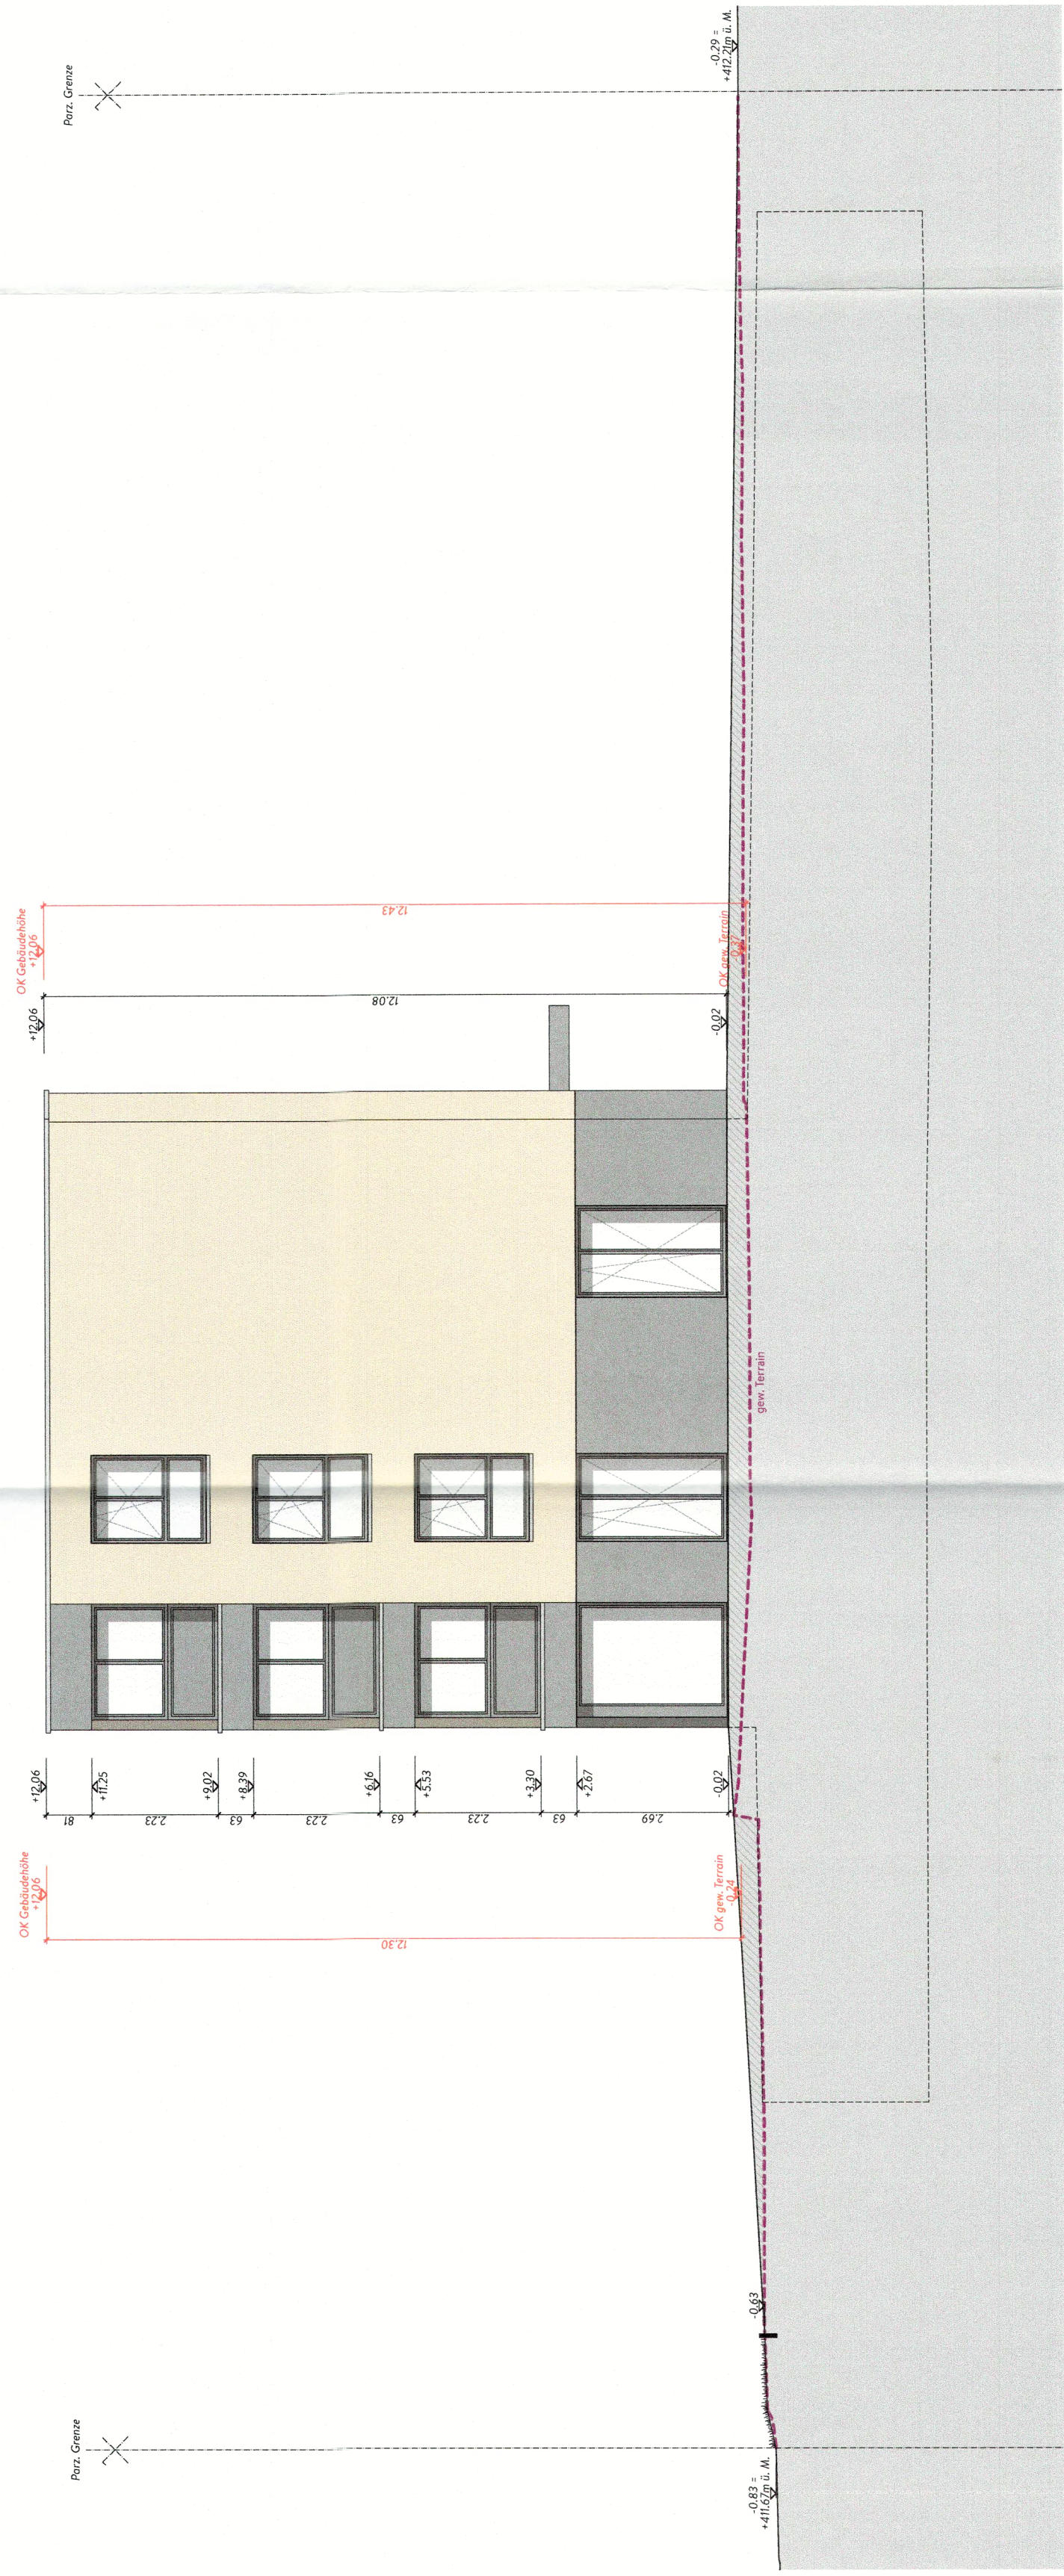

Südfassade