

AZ-Berechnung Parzelle 1292 (WG3)

Parzellenfläche 802.0m²

802.0m² x 0.65 = 521.3m² (max. mögliche AZ)

Erdgeschoss 194.4m²

1.Obergeschoss 237.1m²

431.5m²

2223 DEFH mit Einliegerwohnung Behmenstrasse 8, 5036 Oberentfelden

294.1 Situation (AZ-Berechnung)

1:500

OK fertig Boden EG ± 0.00 = 414.70 m.ü.M.



Bauherr: **Melissa und Anel Hodzic** Walter-Bürsten-Strasse 21, 5036 Oberentfelden

Projektphase: BAUEINGABE

Datum: 14.03.2025

Plangrösse: A3


Gezeichnet: dk

Revidiert:



1292

EINGANG
 27. März 2025
 Bauverwaltung
 Oberentfelden

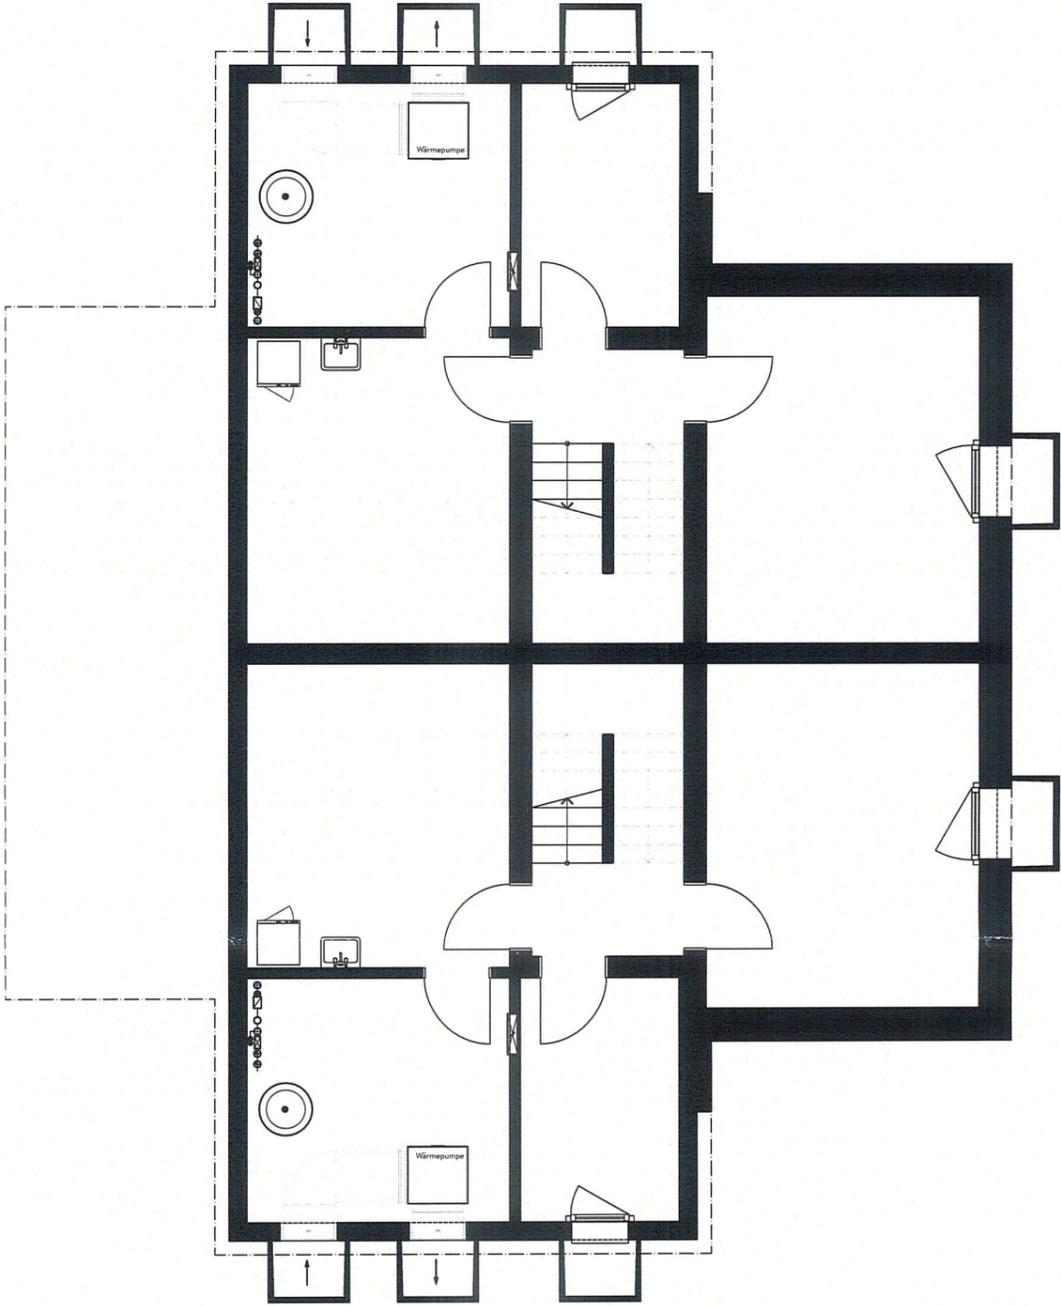


2223 DEFH mit Einliegerwohnung Behmenstrasse 8, 5036 Oberentfelden

294.2 Untergeschoss (AZ-Berechnung)		1:100
OK fertig Boden EG ± 0.00 = 414.70 m.ü.M.		Projektphase: BAUEINGABE
		Datum: 14.03.2025
		Plangrösse: A3
Bauherr: Melissa und Anel Hodzic Walter-Bürsten-Strasse 21, 5036 Oberentfelden		Gezeichnet: dk
		Revidiert:

1292

EINGANG
27. März 2025
Bauverwaltung
Oberentfelden

AZ-Fläche Erdgeschoss
194.4 m²

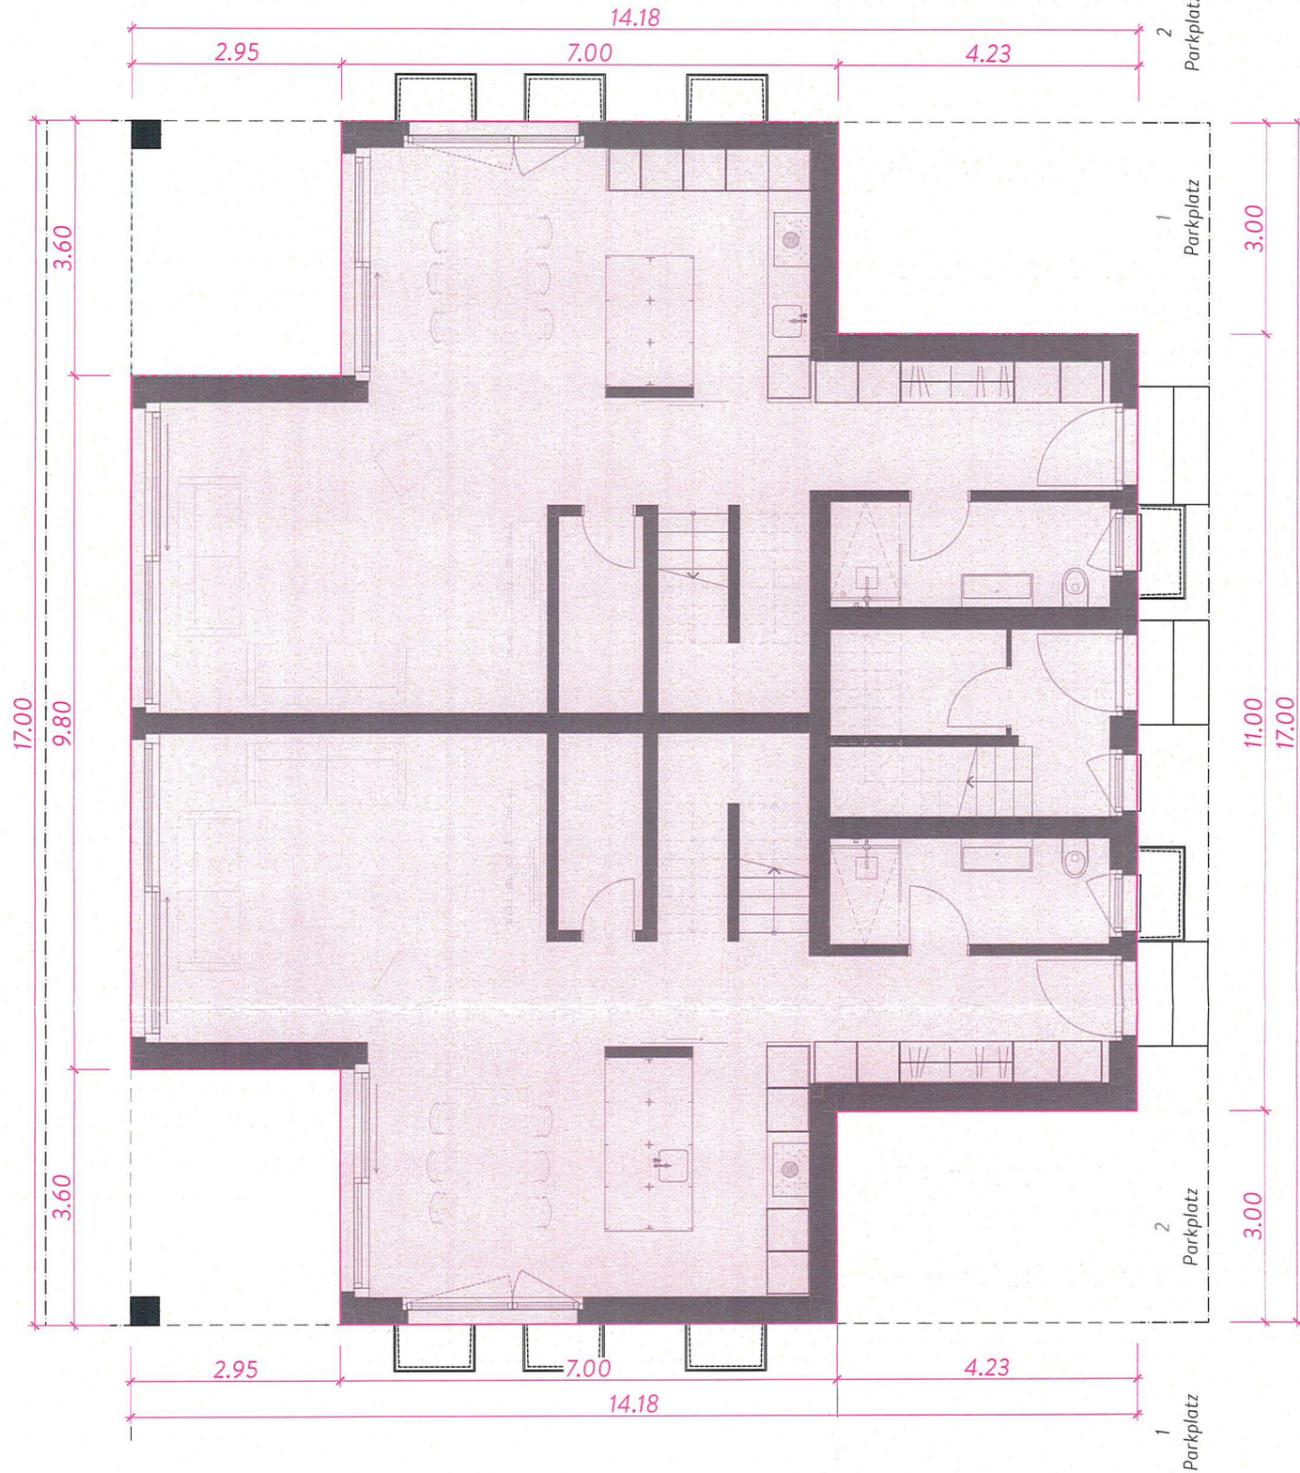

2223 DEFH mit Einliegerwohnung Behmenstrasse 8, 5036 Oberentfelden

294.3 Erdgeschoss (AZ-Berechnung)

1:100

OK fertig Boden EG ± 0.00 = 414.70 m.ü.M.



Projektphase: BAUEINGABE

Datum: 14.03.2025

Plangrösse: A3

Bauherr: **Melissa und Anel Hodzic** Walter-Bürsten-Strasse 21, 5036 Oberentfelden


Gezeichnet: dk

Revidiert:

1292

EINGANG

27. März 2025

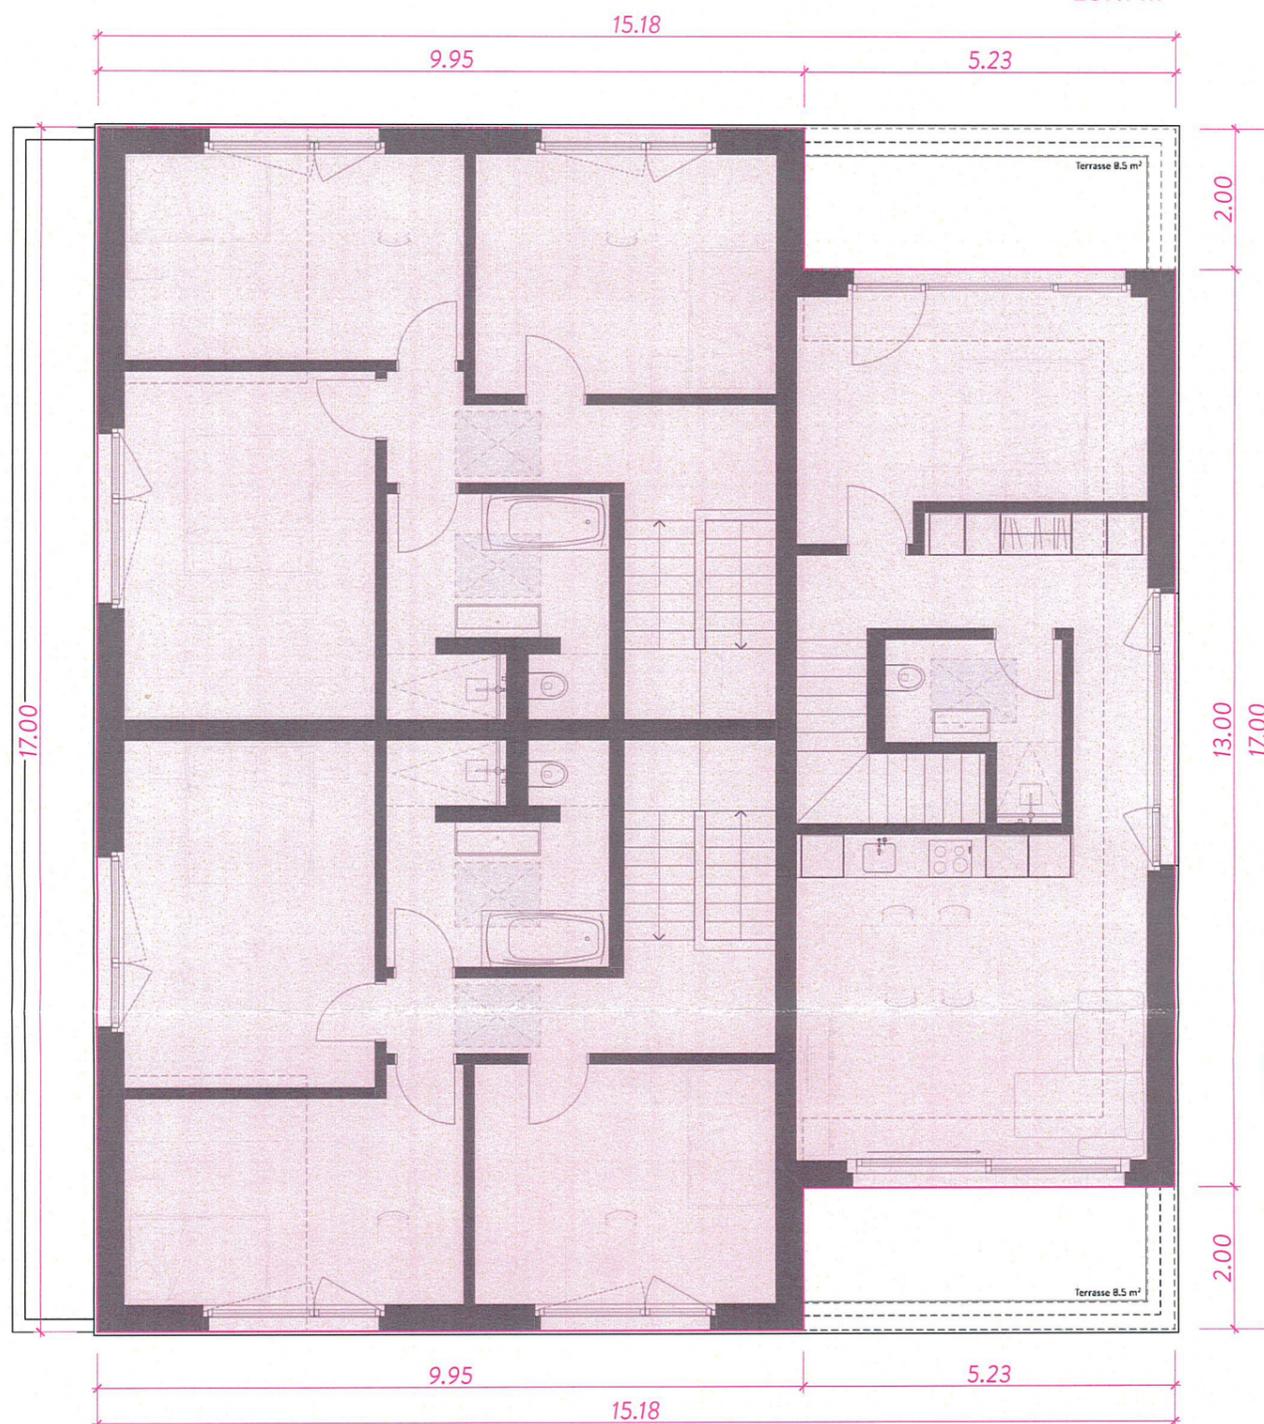Bauverwaltung
OberentfeldenAZ-Fläche Obergeschoss
237.1 m²

2223 DEFH mit Einliegerwohnung Behmenstrasse 8, 5036 Oberentfelden

294.4 Obergeschoss (AZ-Berechnung)

1:100

OK fertig Boden EG ± 0.00 = 414.70 m.ü.M.



Projektphase: BAUEINGABE

Datum: 14.03.2025

Plangrösse: A3

Bauherr: **Melissa und Anel Hodzic** Walter-Bürsten-Strasse 21, 5036 Oberentfelden

Gezeichnet: dk

Revidiert: