

HERR Wärmepumpe aussenaufgestellt

EINF Juraweg 1, 5036 Oberentfelden

GRUN Bauherr: Moritz Leimgrübler

ERNST Masse WP i mm (CTC EcoAir 720):
T 607 x B 1209 x H 1195

erstellt am 27.05.2025

6111
TER, OBERENTFELDEN

TANNGASSE

MSTB, 1:100

LANDOLTSTR. 11, BERN

PL.NR. 21/1

031 450486

BAUHERR


ERDGESCHOSS

Genehmigt:
26. SEP. 1962
GEMEINDERAT
Oberentfelden

EINGANG

- 2. Juni 2025

Bauverwaltung
Oberentfelden

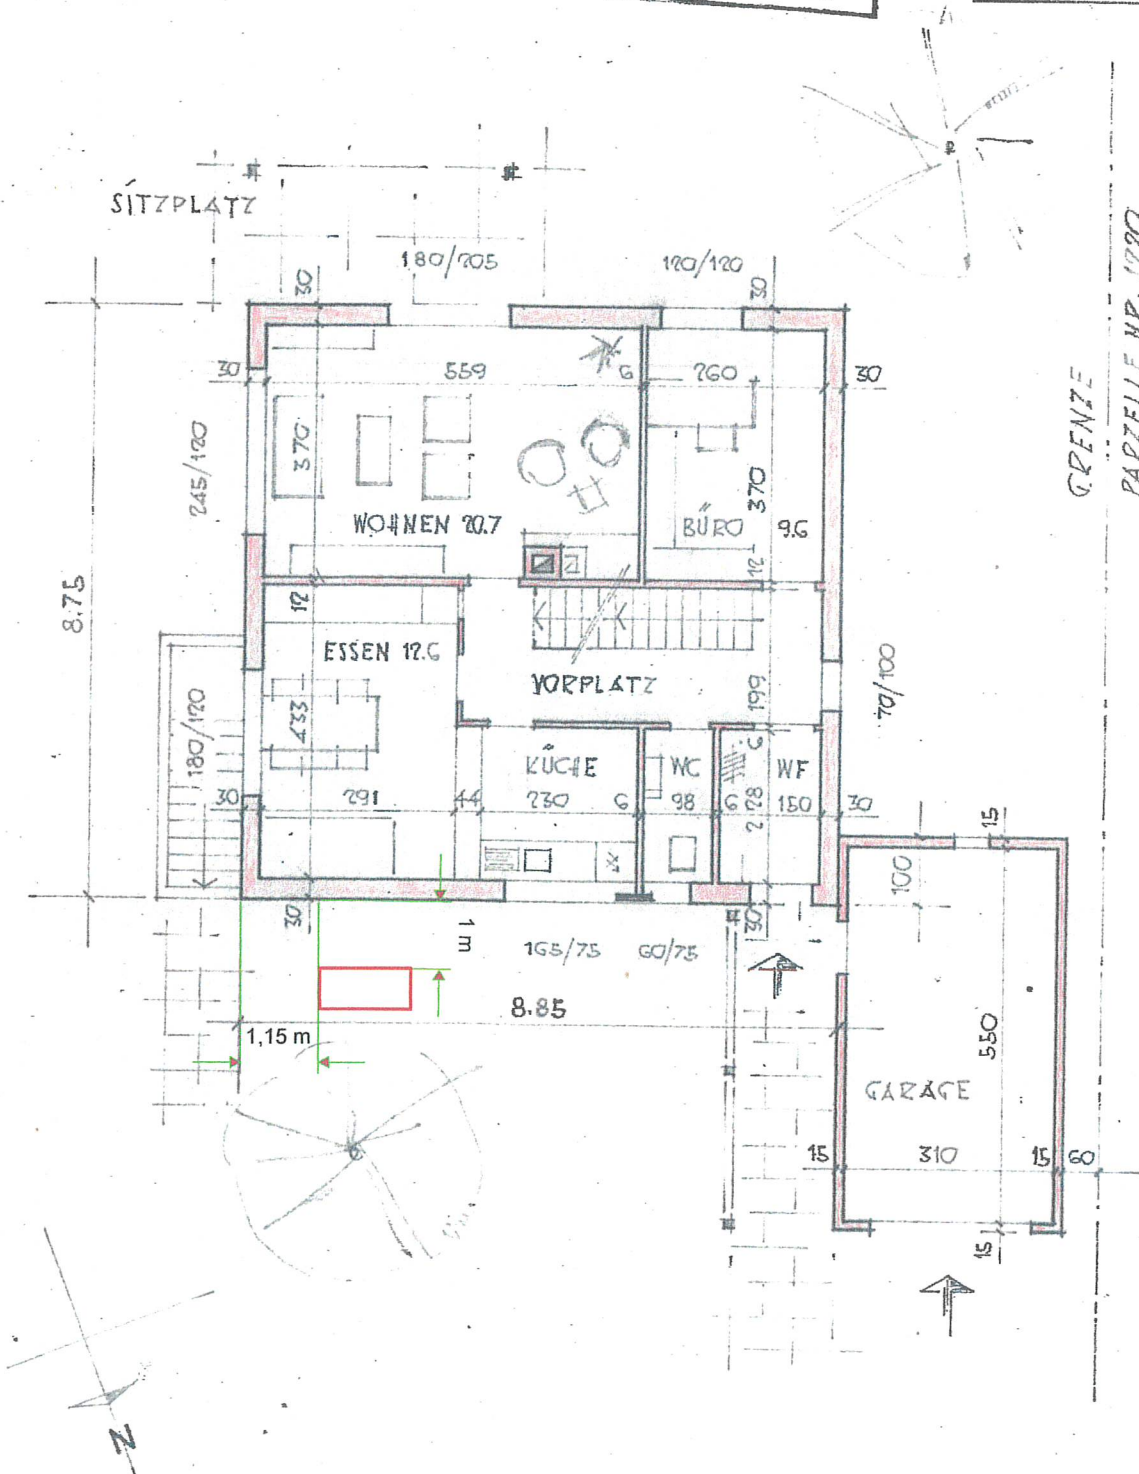

KELLER

