

6099

BAUHERR


FF PARTNER
Architektur und Realisierung

EINGANG

27. März 2025

Bauverwaltung
Oberentfelden

Schnitt S-01

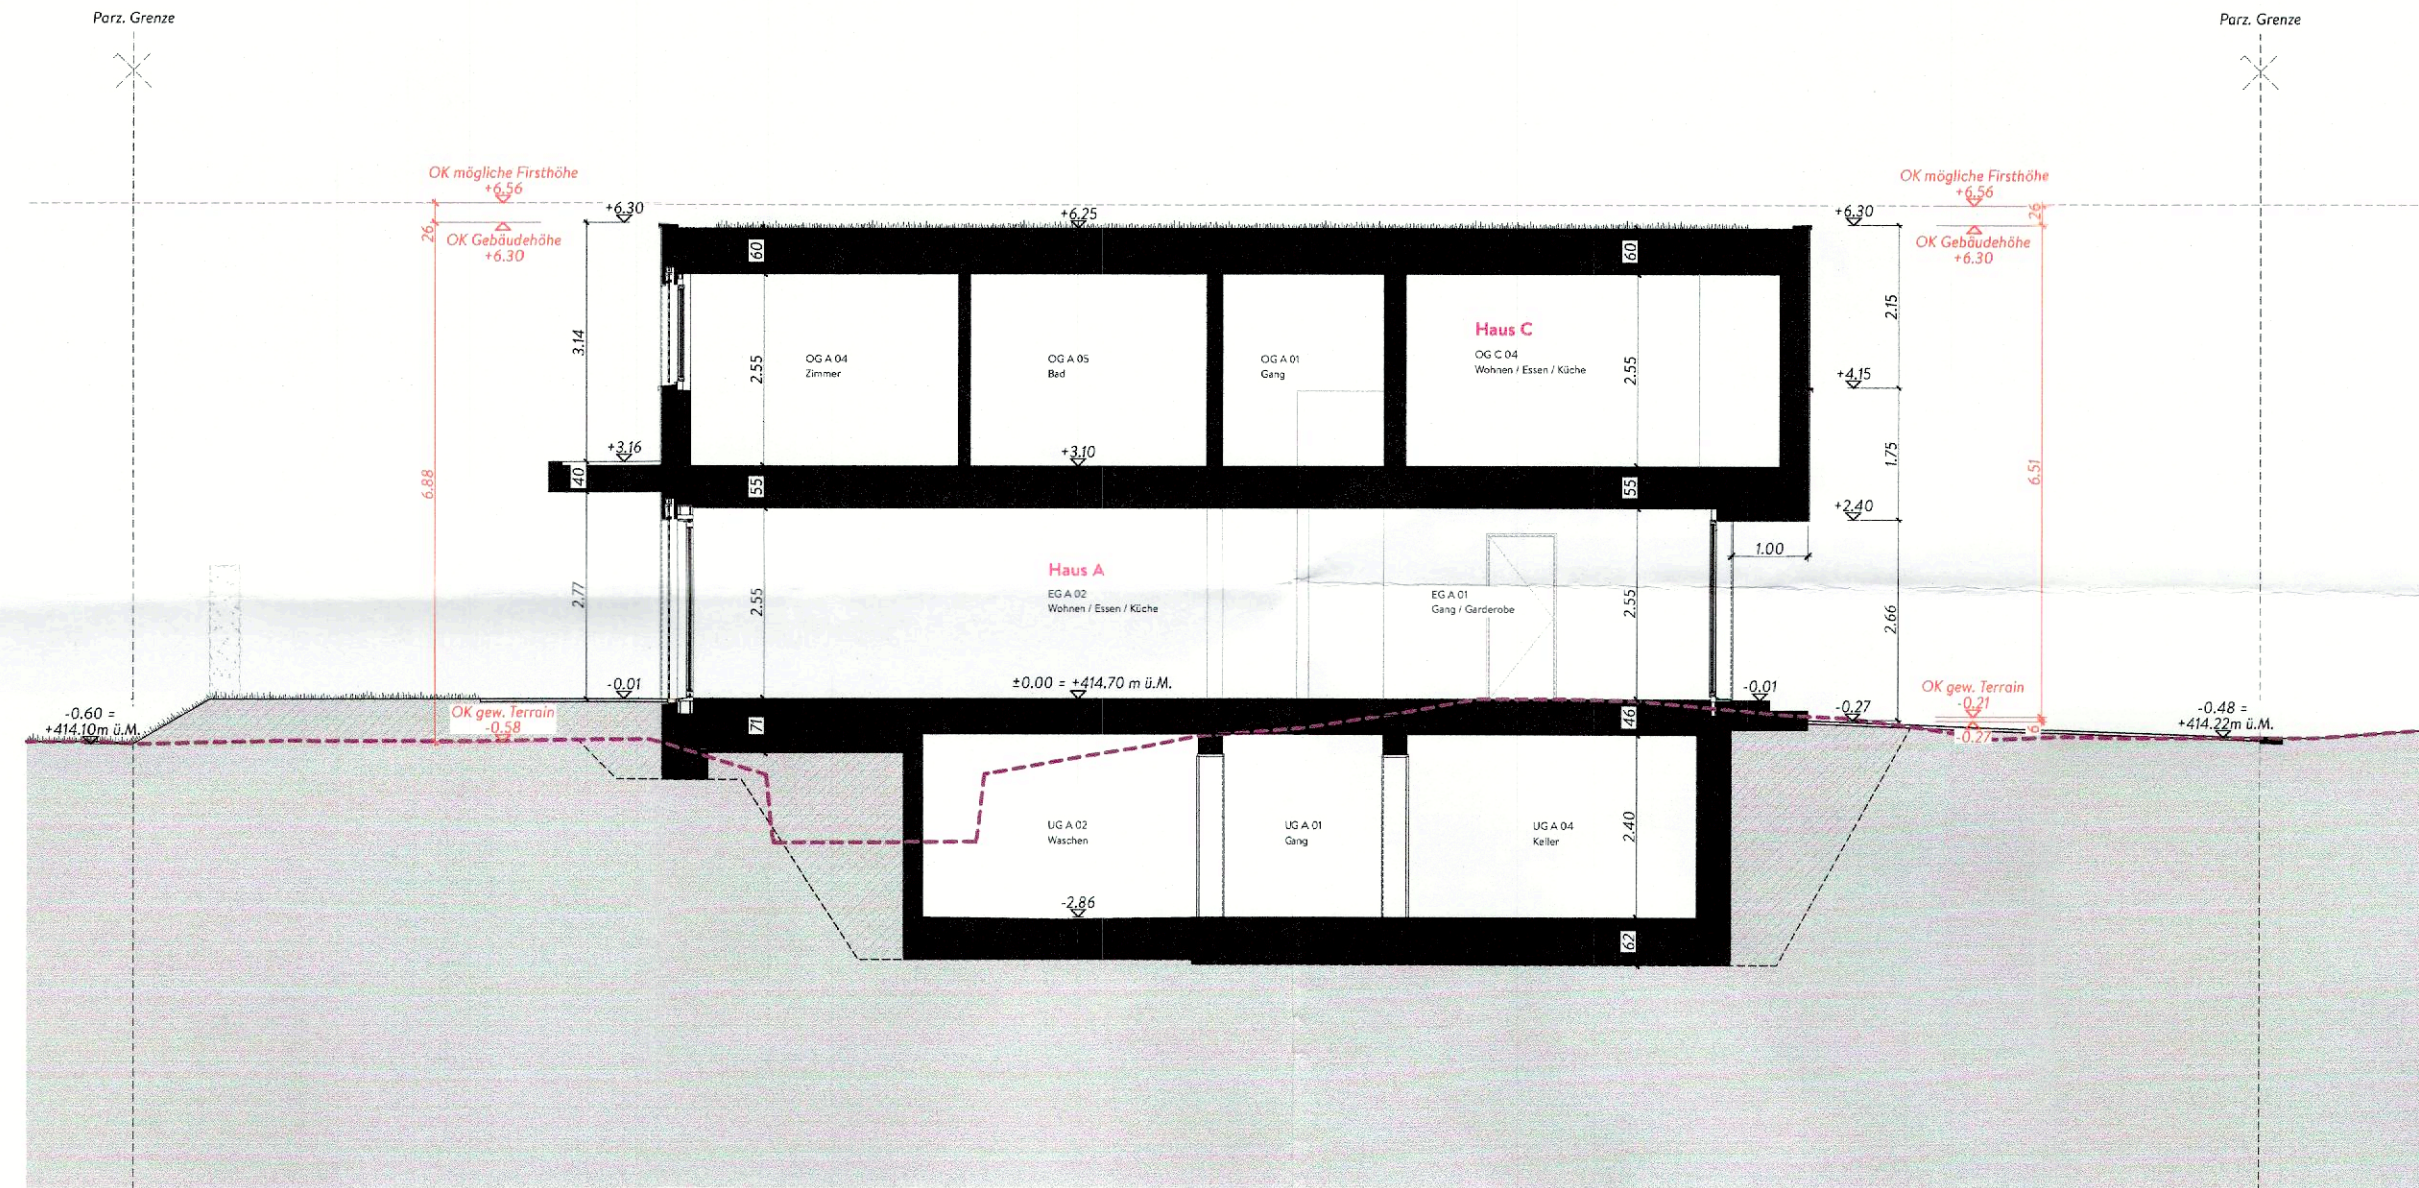

Datum: 14.03.2025

Der Planer:

FF PARTNER AG
Industriestrasse 10
5036 Oberentfelden
T 062 73 30 30
ffpartner.ch | www.ffpartner.ch

Der Bauherr:

2223 DEFH mit Einliegerwohnung Behmenstrasse 8, 5036 Oberentfelden

231 Schnitt S-01 / S-02

1:100

OK fertig Boden EG $\pm 0.00 = 414.70 \text{ m.ü.M.}$

Projektphase:	BAUEINGABE
---------------	------------

Datum: 14.03.2025


Plangröße: 63 / 40

Bauherr: **Melissa und Anel Hodzic** Walter-Bürsten-Strasse 21, 5036 Oberentfelden

Gezeichnet: dk

Revidiert:

Schnitt S-02

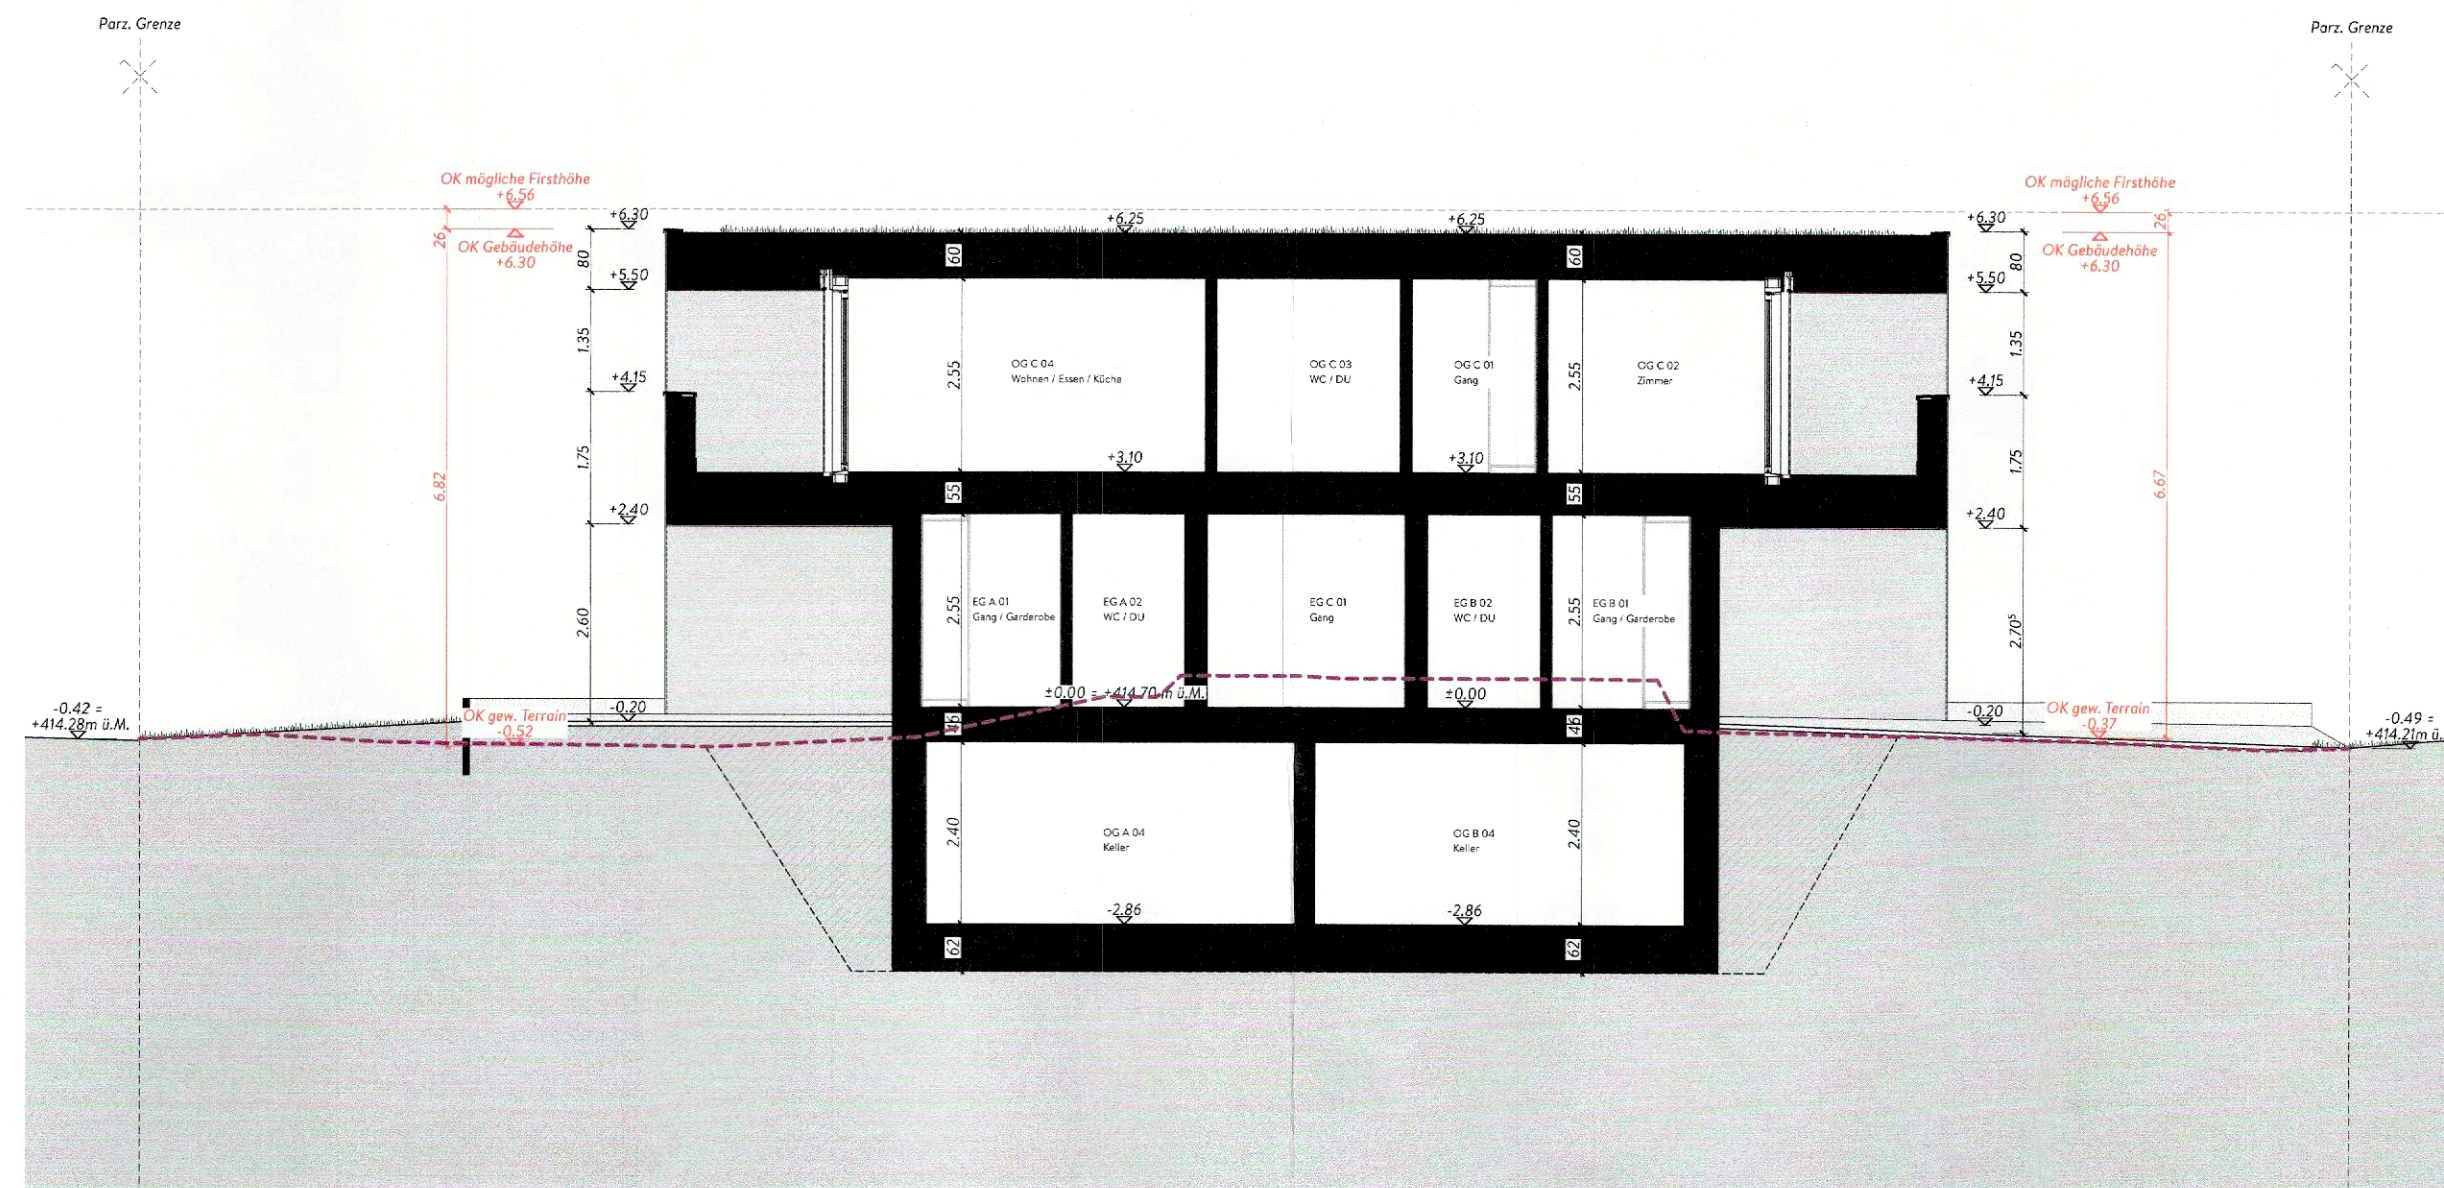

EINGANG
27. März 2025
Bauverwaltung
Oberentfelden


Datum: 14.03.2025
Der Planer: FF PARTNER AG
Industriestrasse 10
5036 Oberentfelden
T 062 738 30 30
info@ffpartner.ch | www.ffpartner.ch

Der Bauherr:


2223 DEFH mit Einliegerwohnung Behmenstrasse 8, 5036 Oberentfelden

241 Fassaden	1:100
OK fertig Boden EG $\pm 0.00 = 414.70 \text{ m.ü.M.}$	Projektphase: BAUEINGABE Datum: 14.03.2025 Plangrösse: 100 / 40
Bauherr: Melissa und Anel Hodzic, Walter-Bürsten-Strasse 21, 5036 Oberentfelden	Gezeichnet: dk Revidiert:

Nordfassade

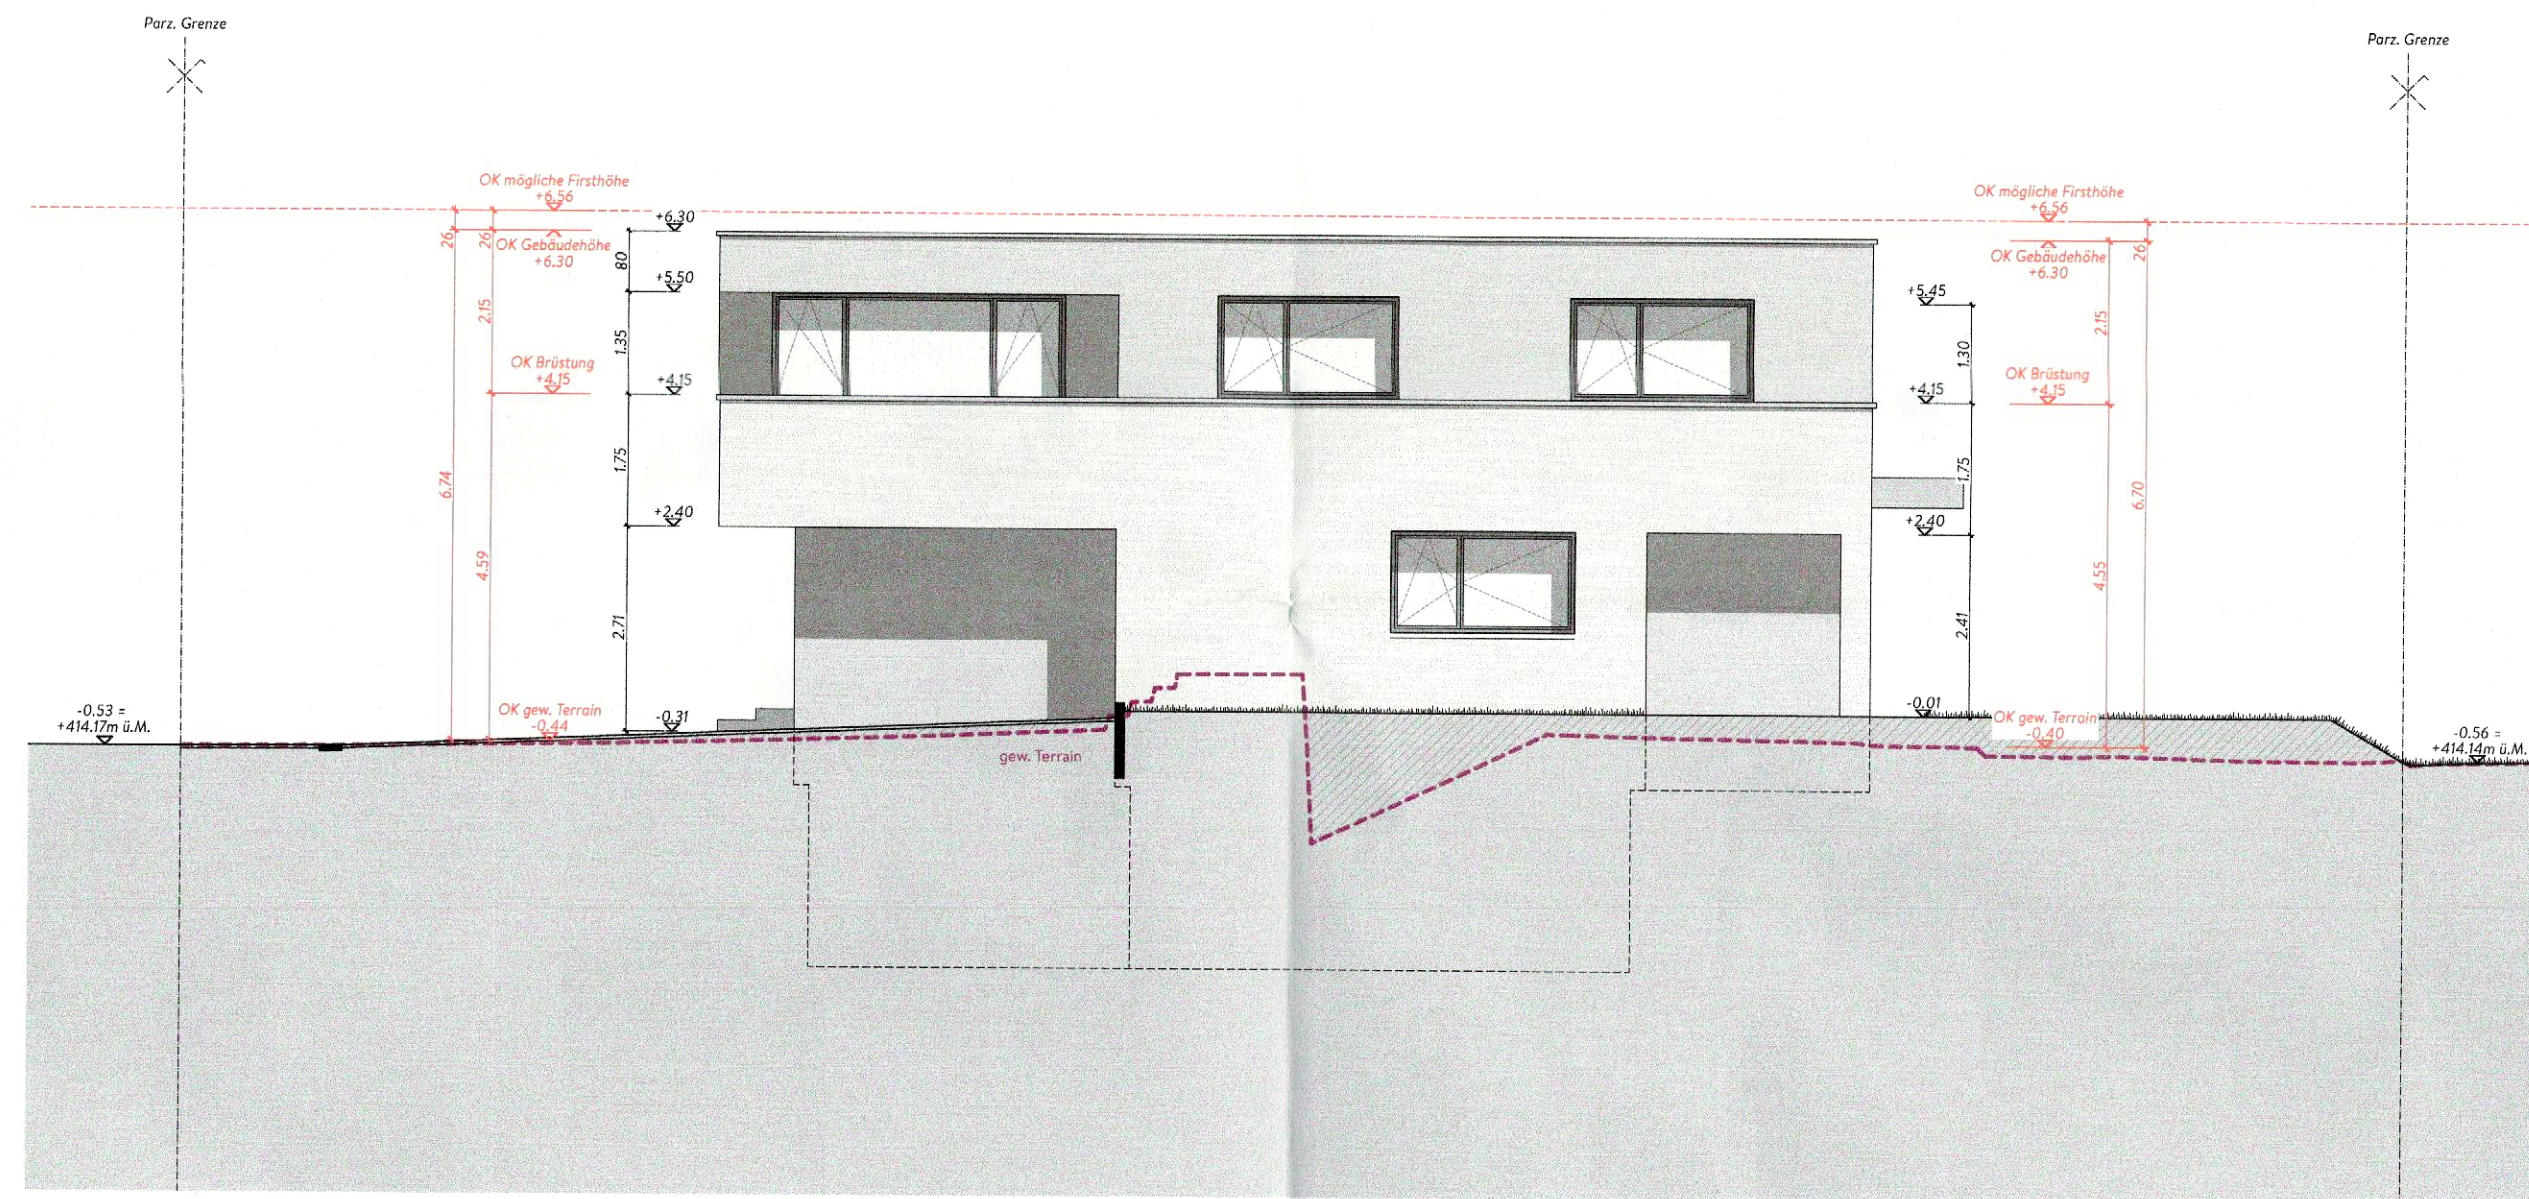

Ostfassade

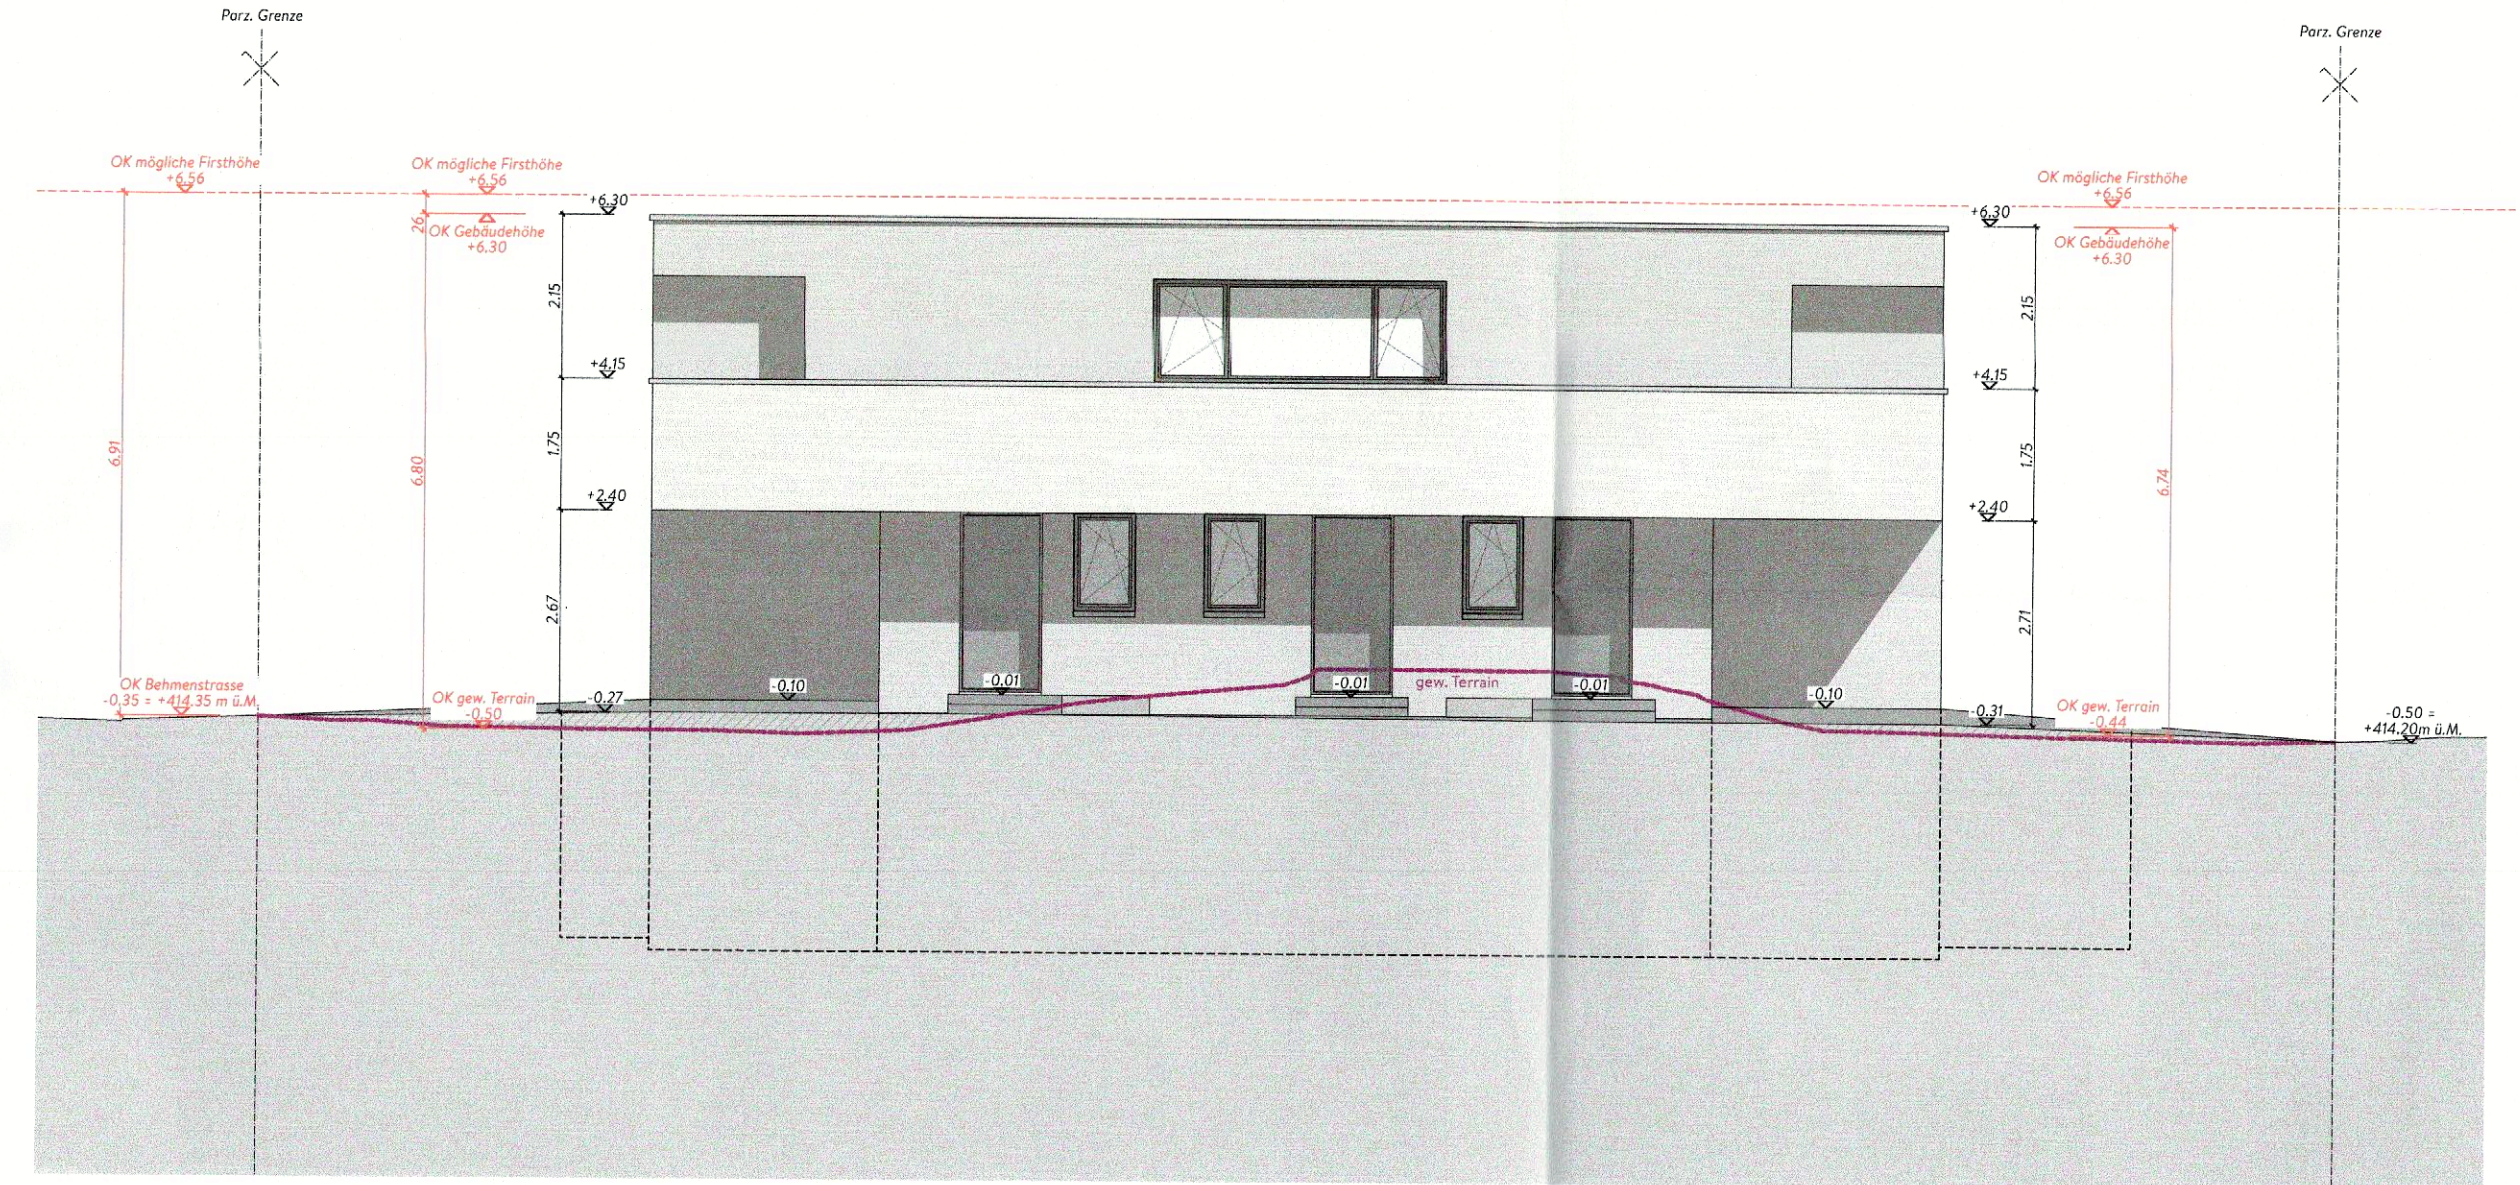

Südfassade



Westfassade

