

Gut zur Ausführung

Eigentum der Grafitec AG – darf weder kopiert noch bearbeitet werden.

Datum/Unterschrift:

EINGANG

12. Mai 2025

6107

BAUHERR



Job-Nr. 927791

Kunde: Immobilien House, Bryan Gossweiler, 5600 Lenzburg

Objekt: Gewerbeliegenschaft, Ausserfeldstrasse 9, 5306 Oberentfelden, Pylon

Massstab: -

Ausgabe: 6 / 13.05.2024

Pos. 1.1, VARIANTE

Visualisierung Vorderseite

Silvan Helg

Projekt: Ausserfeldstrasse 9, 5306 Oberentfelden


GesuchstellerIn: Bryan Gossweiler, 5600 Lenzburg

Unterschrift: 

GrundeigentümerIn: c/o Bryan Gossweiler, 5600 Lenzburg

Unterschrift: 

ProjektverfasserIn: Grafitec AG, B152 Glattbrugg

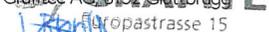Unterschrift: 

GRAFITEC

Europastrasse 15

8152 Glattbrugg

Tel. 043 444 88 88

Bitte prüfen Sie das «GzA» sorgfältig und unterzeichnen Sie erst, wenn keine Änderungen mehr notwendig sind. Korrekturen bitte deutlich kennzeichnen. Wir übernehmen keine Haftung für Irrtümer, Druck- und Schreibfehler. Unterzeichnetes «GzA» gilt als Bestellung.

Soll:



Ist:



Soll (Nachtwirkung):



Gut zur Ausführung

Eigentum der Grafitec AG – darf weder kopiert noch bearbeitet werden.

Datum/Unterschrift:

EINGANG

6107

BAUHERR



12. Mai 2025

Bauverwaltung
Oberentfelden

Pos. 1.1 VARIANTE

Visualisierung Rückseite

Job-Nr. 927791

Kunde: Immobilien House, Bryan Gossweiler, 5600 Lenzburg

Objekt: Gewerbeliegenschaft, Ausserfeldstrasse 9, 5306 Oberentfelden, Pylon

Massstab: -

Ausgabe: 6 / 13.05.2024

Silvan Helg

Projekt: Ausserfeldstrasse 9, 5306 Oberentfelden

GesuchstellerIn: Bryan Gossweiler, 5600 Lenzburg

Unterschrift:

GrundeigentümerIn: c/o Bryan Gossweiler, 5600 Lenzburg


Unterschrift:

ProjektverfasserIn: Grafitec AG, 8152 Glatthbrugg

Unterschrift:

Bitte prüfen Sie das «GzA» sorgfältig und unterzeichnen Sie erst, wenn keine Änderungen mehr notwendig sind. Korrekturen bitte deutlich kennzeichnen.
Wir übernehmen keine Haftung für Irrtümer, Druck- und Schreibfehler. Unterzeichnetes «GzA» gilt als Bestellung.


Soll:

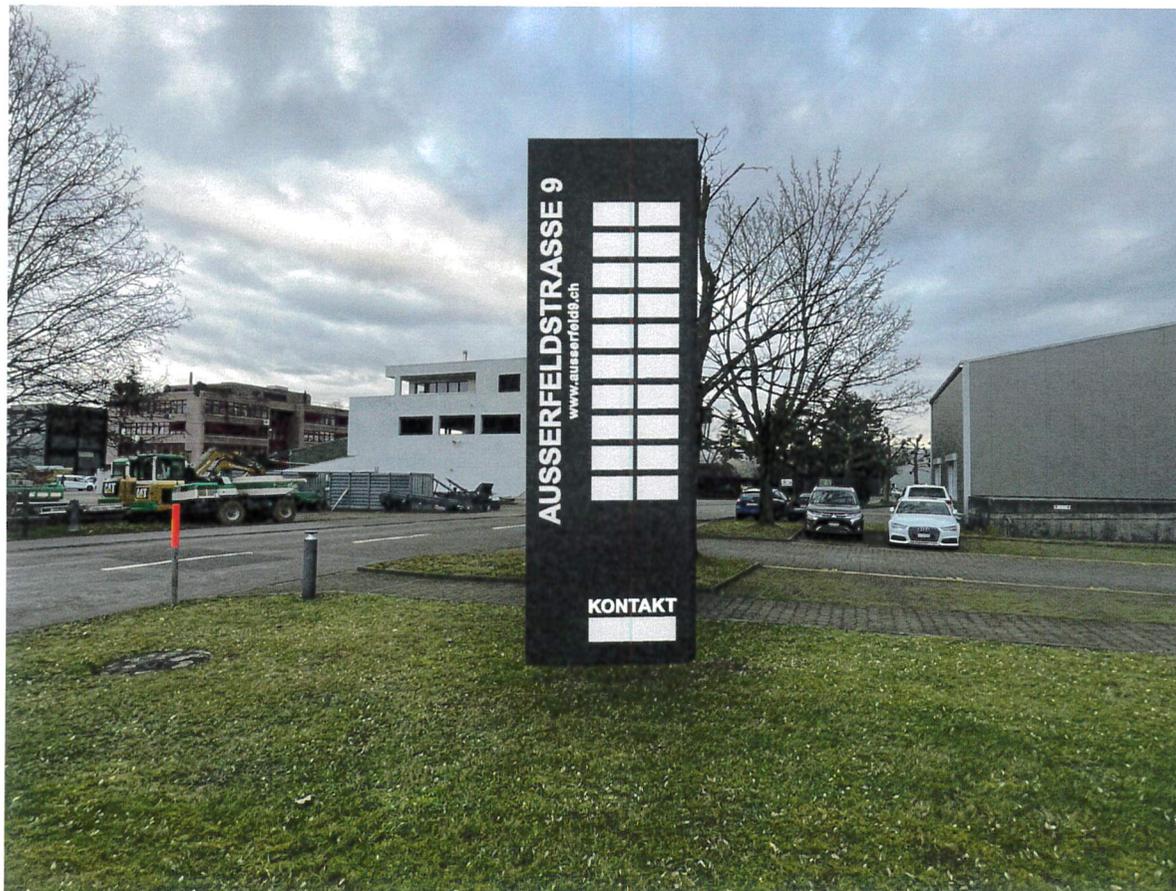

Ist:



Ist:

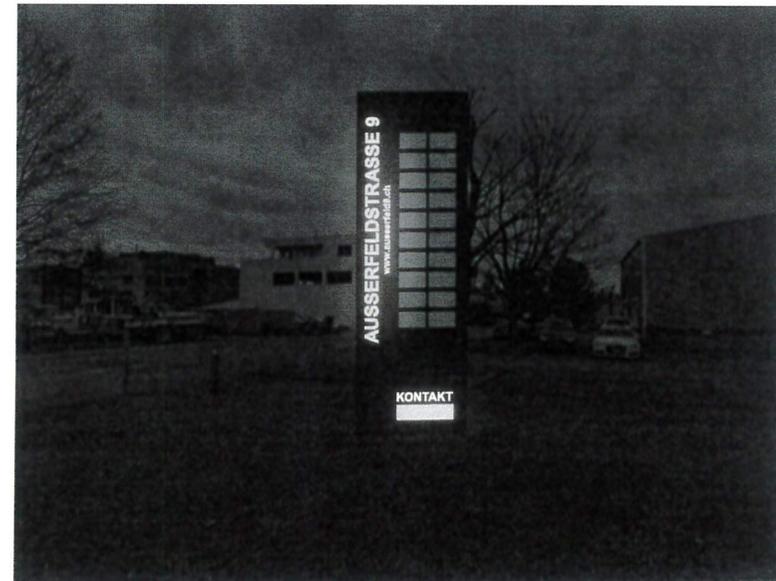

Gut zur Ausführung

Eigentum der Grafitec AG – darf weder kopiert noch bearbeitet werden.

Datum/Unterschrift:

EINGANG
12. Mai 2025
Bauverwaltung
Oberentfelden

6107

BAUHERR




Job-Nr. 927791
Kunde: Immobilien House, Bryan Gossweiler, 5600 Lenzburg
Objekt: Gewerbeliegenschaft, Ausserfeldstrasse 9, 5306 Oberentfelden, Pylon
Massstab: 1:40
Ausgabe: 6 / 13.05.2024

Pos. 1.1, Leuchtpylon Typ 4161
decoupiert vorstehend, gerade,
doppelseitig
Silvan Helg

Dimension: 1200 x 4500 x 200 mm (Leuchtpylon)
295 x 213 mm (Mieterfelder)
Stückzahl: 1 Ex. doppelseitig
Beschriftung: Schriften decoupiert vorstehend und mit Plexi hinterlegt.
Mieterfelder foliert, Kontaktfeld decoupiert vorstehend

Bitte prüfen Sie das «GzA» sorgfältig und unterzeichnen Sie erst, wenn keine Änderungen mehr notwendig sind. Korrekturen bitte deutlich kennzeichnen.
Wir übernehmen keine Haftung für Irrtümer, Druck- und Schreibfehler. Unterzeichnetes «GzA» gilt als Bestellung.

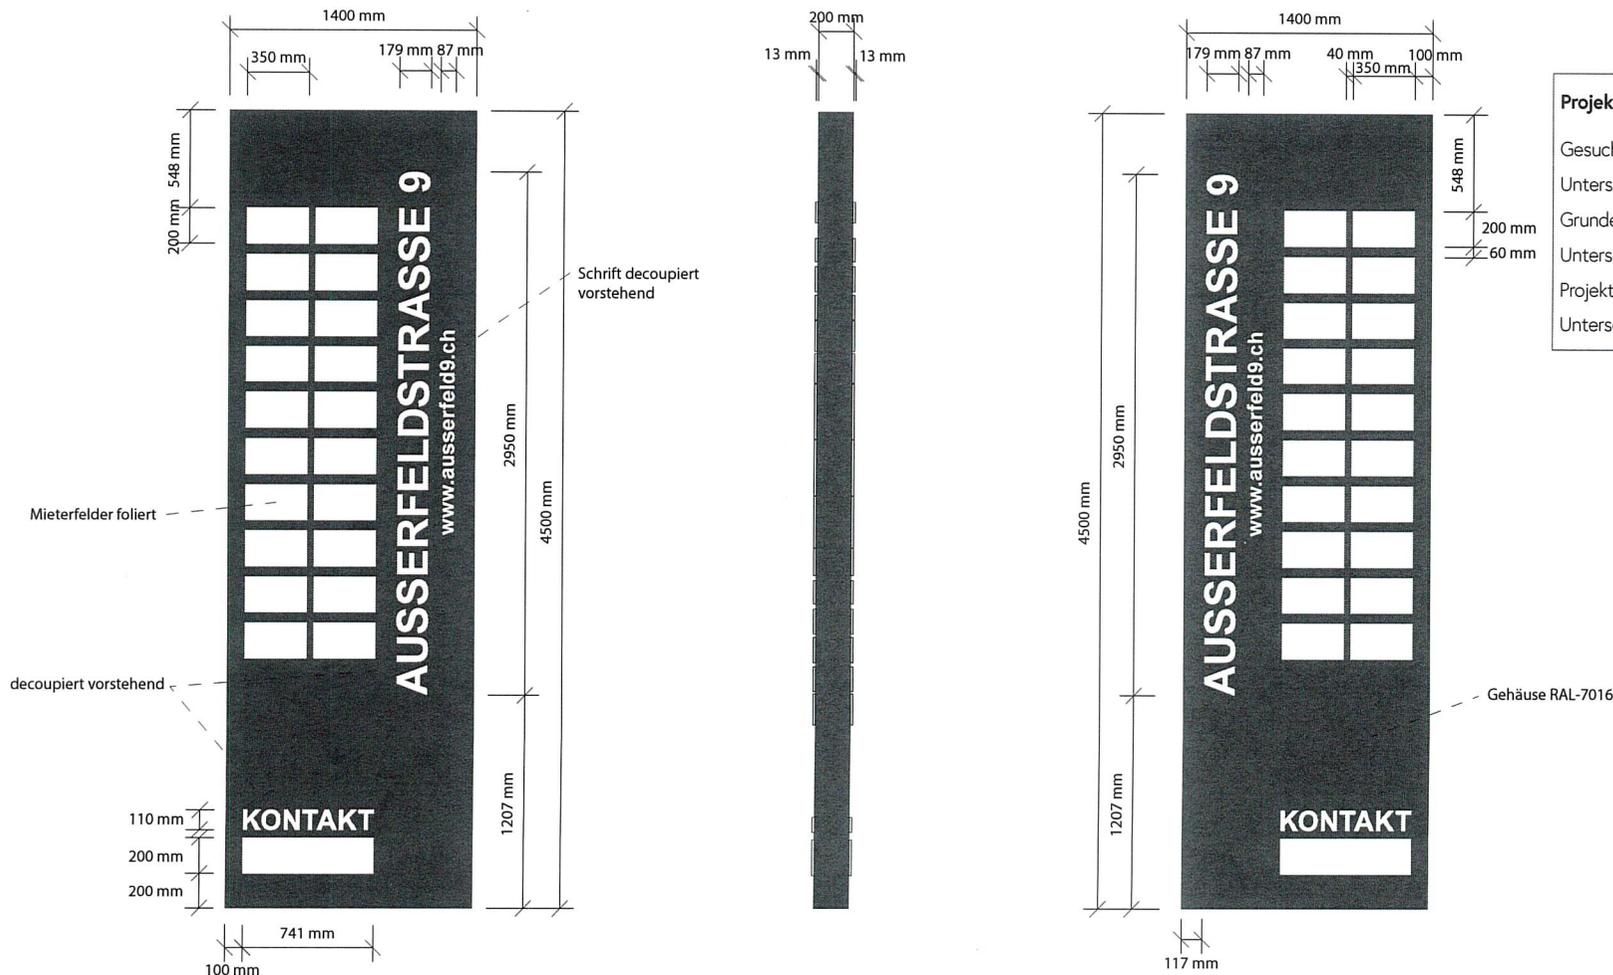

Projekt: Ausserfeldstrasse 9, 5306 Oberentfelden
GesuchstellerIn: Bryan Gossweiler, 5600 Lenzburg
Unterschrift: _____
GrundeigentümerIn: c/o Bryan Gossweiler, 5600 Lenzburg
Unterschrift: _____
ProjektverfasserIn: Grafitec AG, 8152 Glattbrugg
Unterschrift: _____
Tel. 043 44 33 88