



1077 Bewohnerprovisorium AZ im Zopf

EINGANG  
21. Aug. 2025  
Planung und Bau  
Oberentfelden


|   |                                                                                 |                                       |                                                                      |
|---|---------------------------------------------------------------------------------|---------------------------------------|----------------------------------------------------------------------|
| Standort   | Parzellennummer 331   Bergstrasse 38   5036 Oberentfelden                       |                                       |                                                                      |
| Bauherr   | Stiftung Altersheim Oberentfelden   Bergstrasse 28   5036 Oberentfelden         |                                       |                                                                      |
| Architekt   | Walker Architekten AG   Neumarkt 1   5201 Brugg   056 460 72 60   www.walker.ch |                                       |                                                                      |
| <small>Flächen-Nr. 2055 = 416.053 m.ü.M. ± E: 75487315.834 / N: 1244931.448<br/>Flächen-Nr. 2143 = 416.485 m.ü.M. ± E: 75487315.854 / N: 1244931.518</small> |                                                                                 |                                       |                                                                      |
| OK Fertig Boden = ±0.00 = 416.51 m.ü.M.   |                                                                                 |                                       |                                                                      |
| Datum   | 15.08.2025                                                                      | gez. eoe                              | Massstab 1:100   Format 945.0 x 594.0   Status Bewilligungsverfahren |
| Projektverfasser: Walker Architekten AG   |                                                                                 | Bauherrschaft / Grundeigentümer:      |                                                                      |
| Ort, Datum: Brugg, 18.08.2025   |                                                                                 | Ort, Datum: Oberentfelden, 19.08.2025 |                                                                      |
| <div><div></div>Neubau</div> <div><div></div>Abbruch</div> <div><div></div>Bestand</div>                                                                     |                                                                                 |                                       |                                                                      |

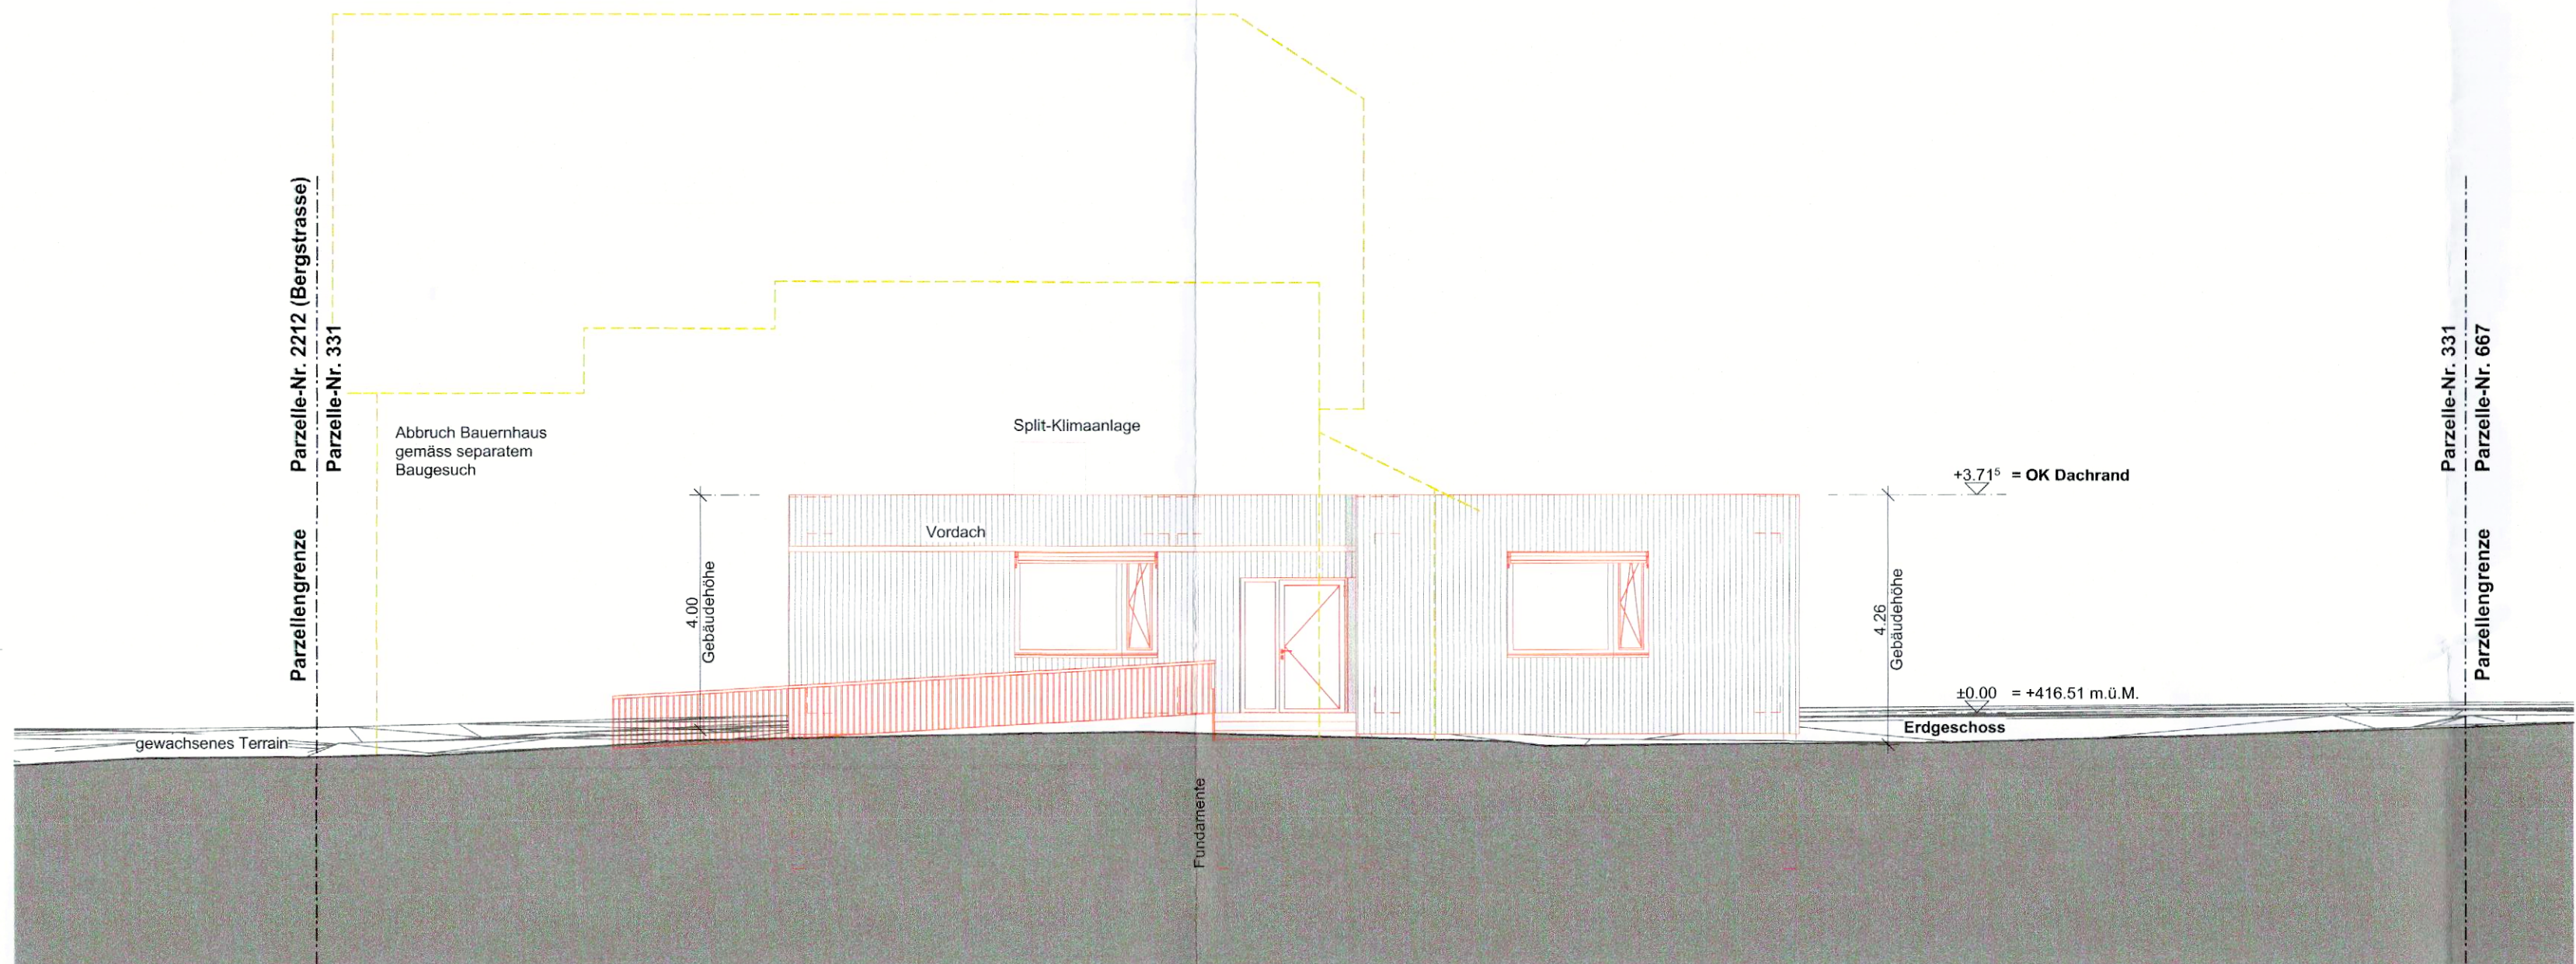


Ansicht Nordwest

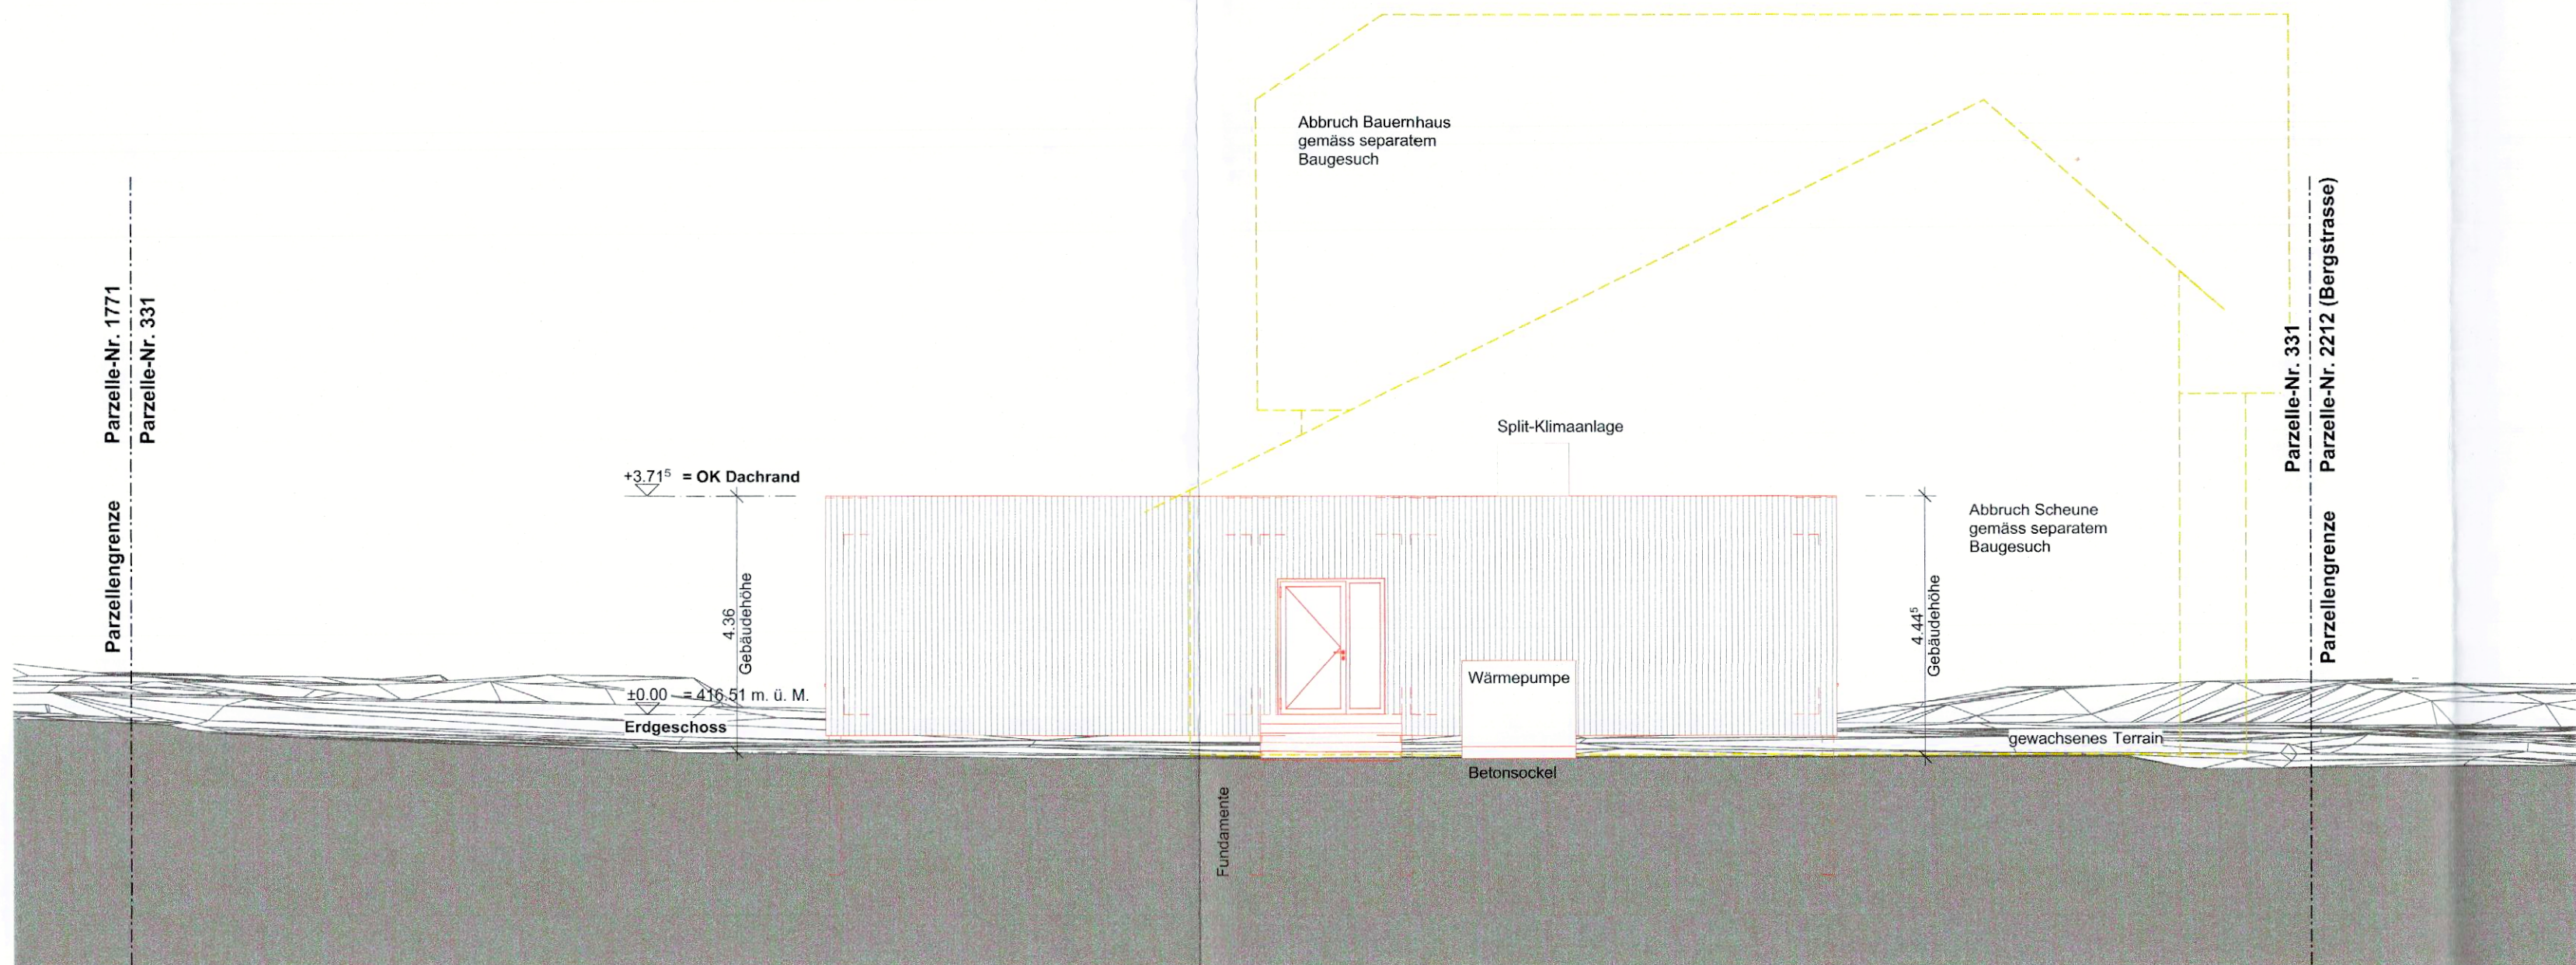

Ansicht Südost

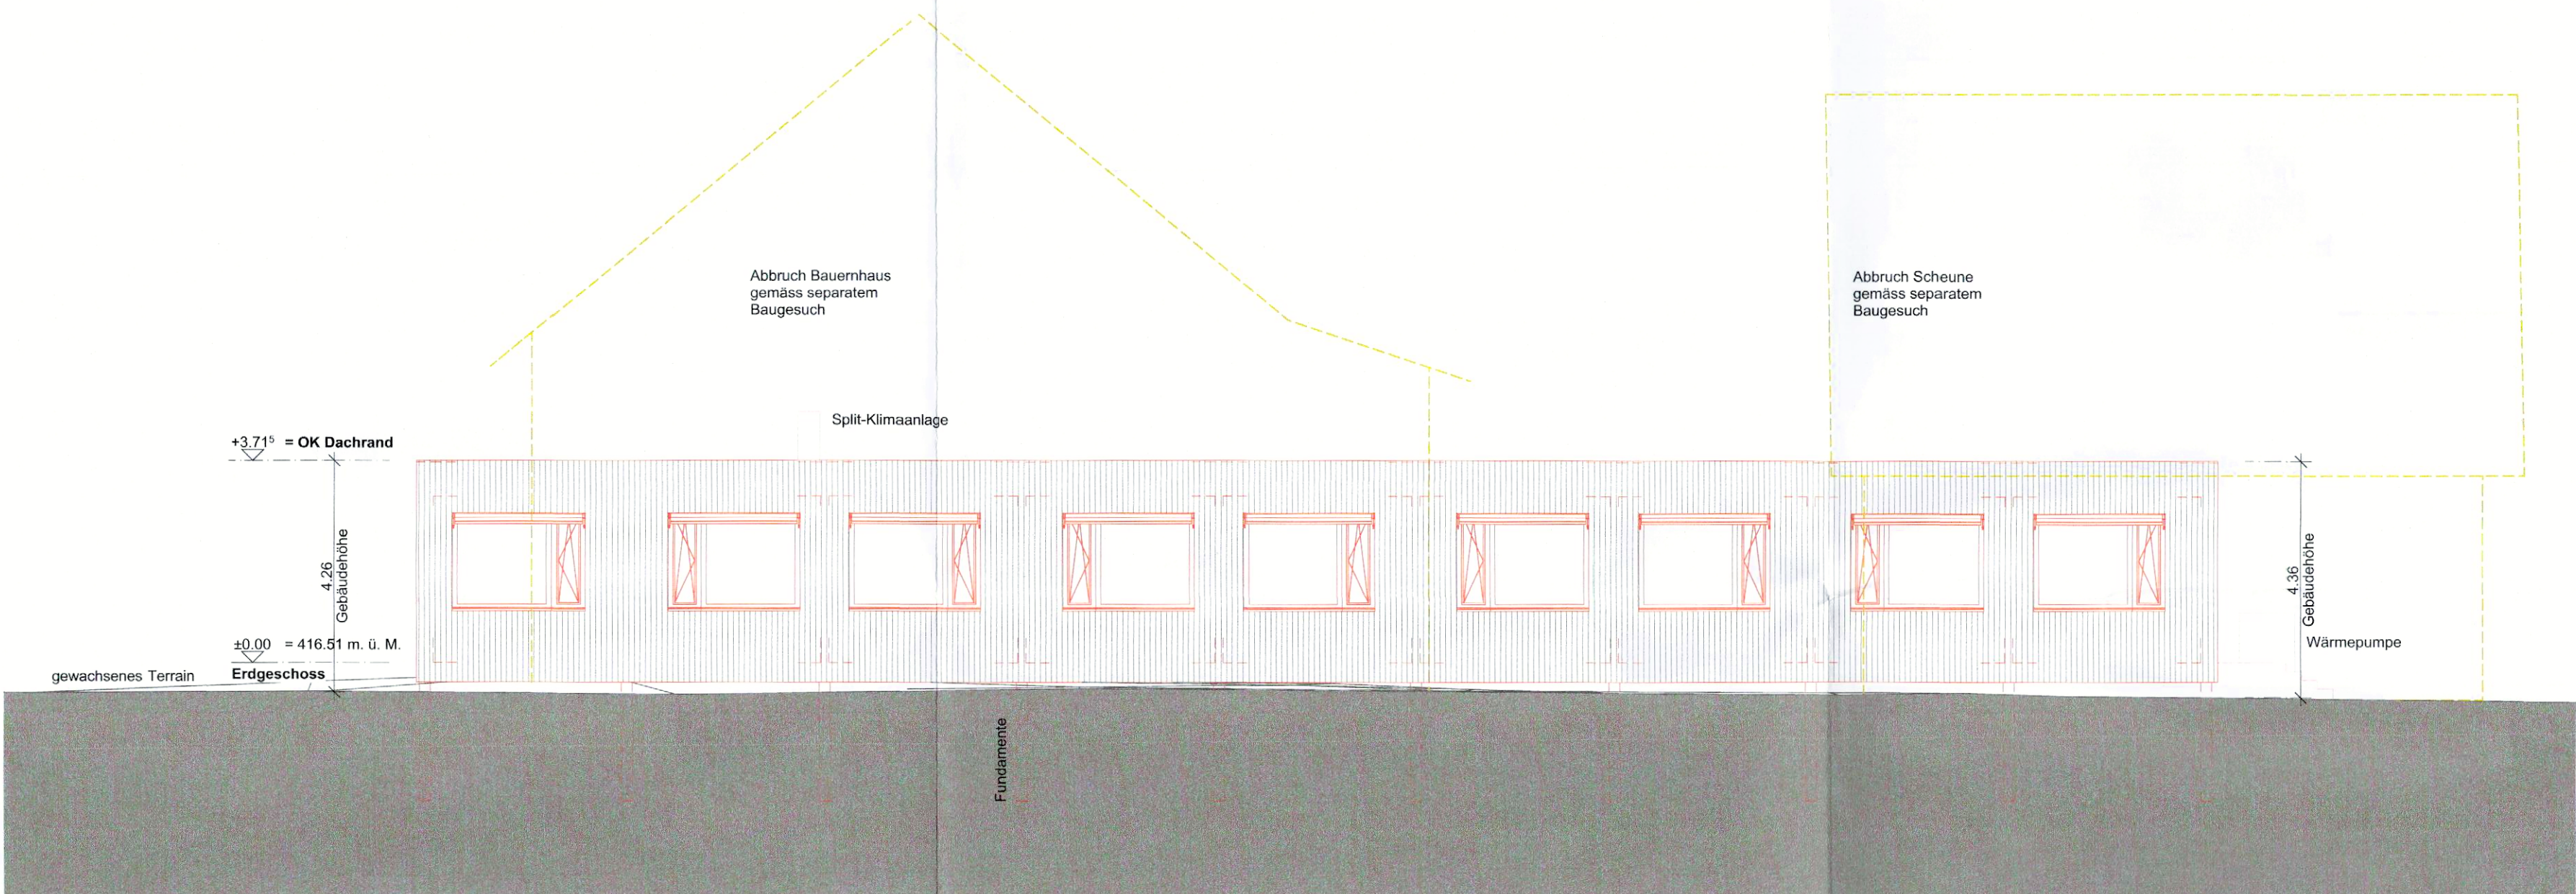

Ansicht Südwest

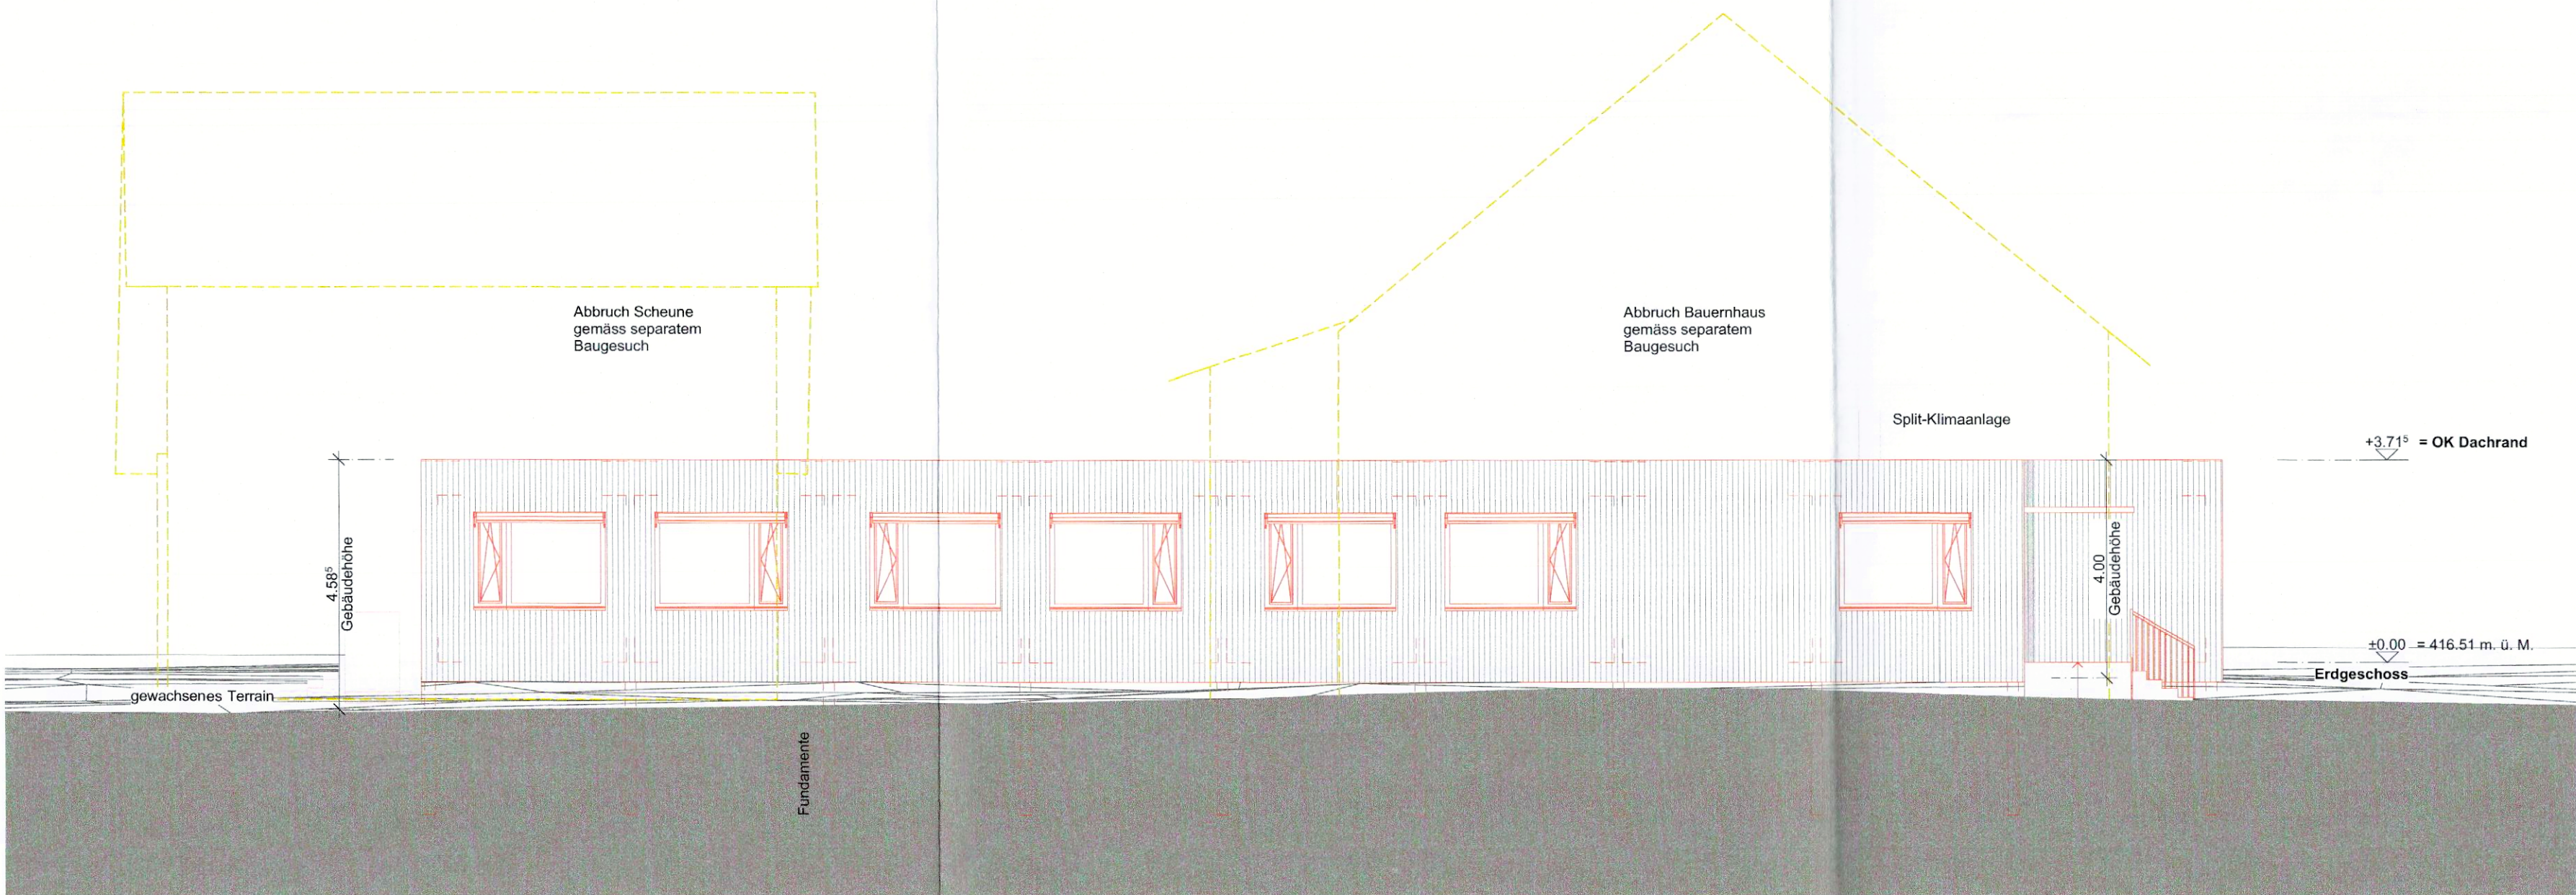

Ansicht Nordost