

1077 Bewohnerprovisorium AZ im Zopf

EINGANG

2 1. Aug. 2025

Planung und Bau
Oberentfelden

33.8.8 Schnitte

Standort Parzellennummer 331 | Bergstrasse 38 | 5036 Oberentfelden


Bauherr Stiftung Altersheim Oberentfelden | Bergstrasse 28 | 5036 Oberentfelden

Architekt Walker Architekten AG | Neumarkt 1 | 5201 Brugg | 056 460 72 60 | www.walker.ch


Fixpunkt Nr. 2055 = 416.053 m.ü.M. = E: 2'646'315.634 / N: 1'244'931.449
Fixpunkt Nr. 2140 = 415.466 m.ü.M. = E: 2'646'384.965 / N: 1'244'916.9780 1 2 4m
MA 1:100

OK Fertig Boden = ±0.00 = 416.51 m.ü.M.


Datum 15.08.2025 | gez. eoe | Massstab 1:100 | Format 525.0 x 594.0 | Status Bewilligungsverfahren

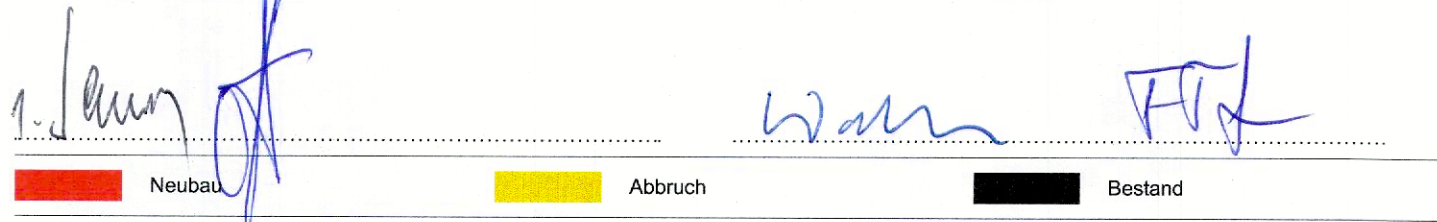Projektverfasser: Walker Architekten AG
Ort, Datum: Brugg, 18.08.2025Bauherrschaft / Grundeigentümer:
Ort, Datum: Oberentfelden, 19.08.2025

Neubau Abbruch Bestand

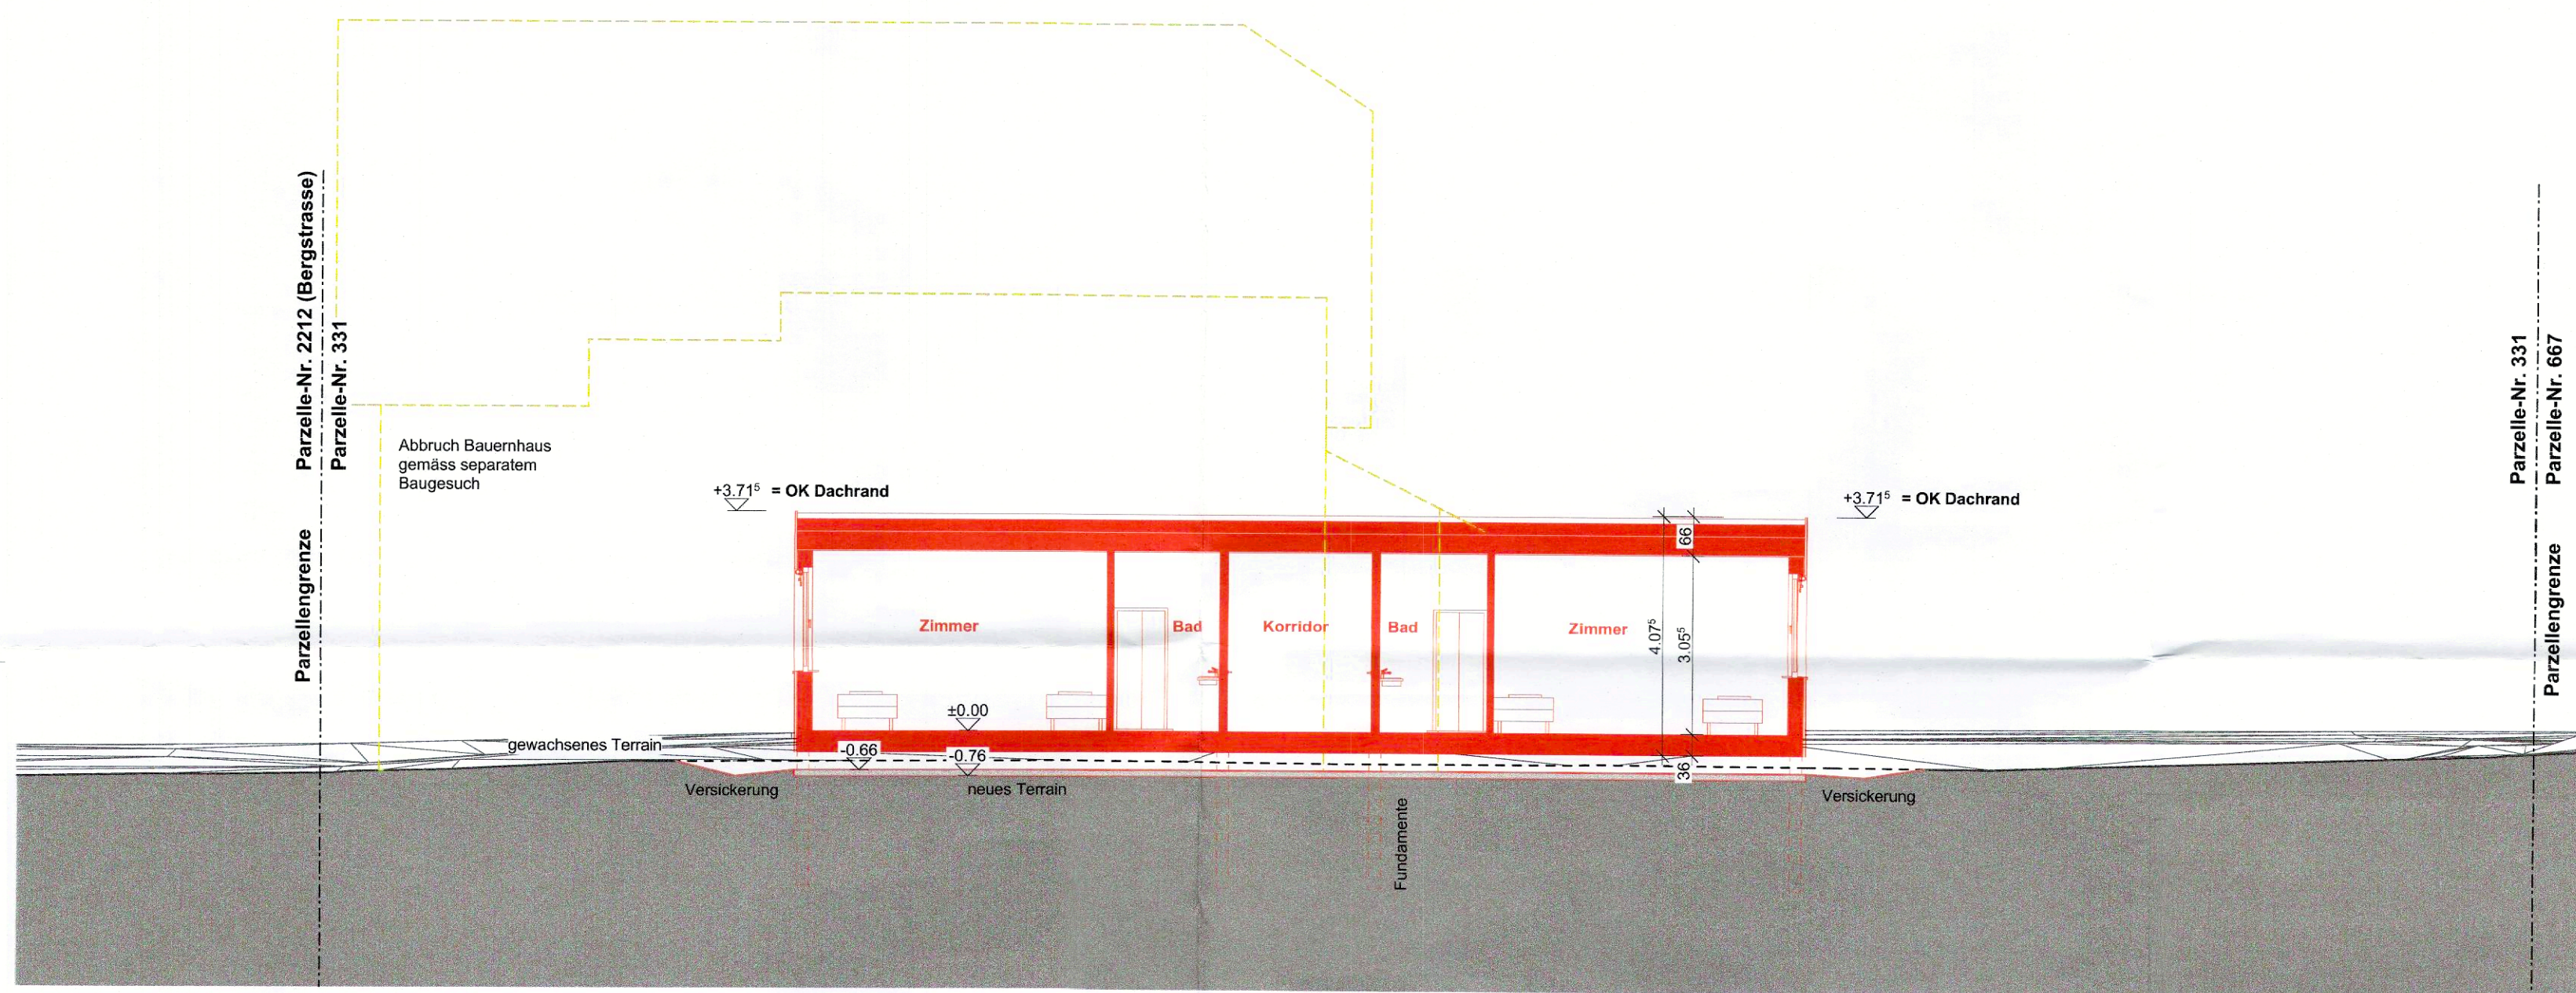

Querschnitt

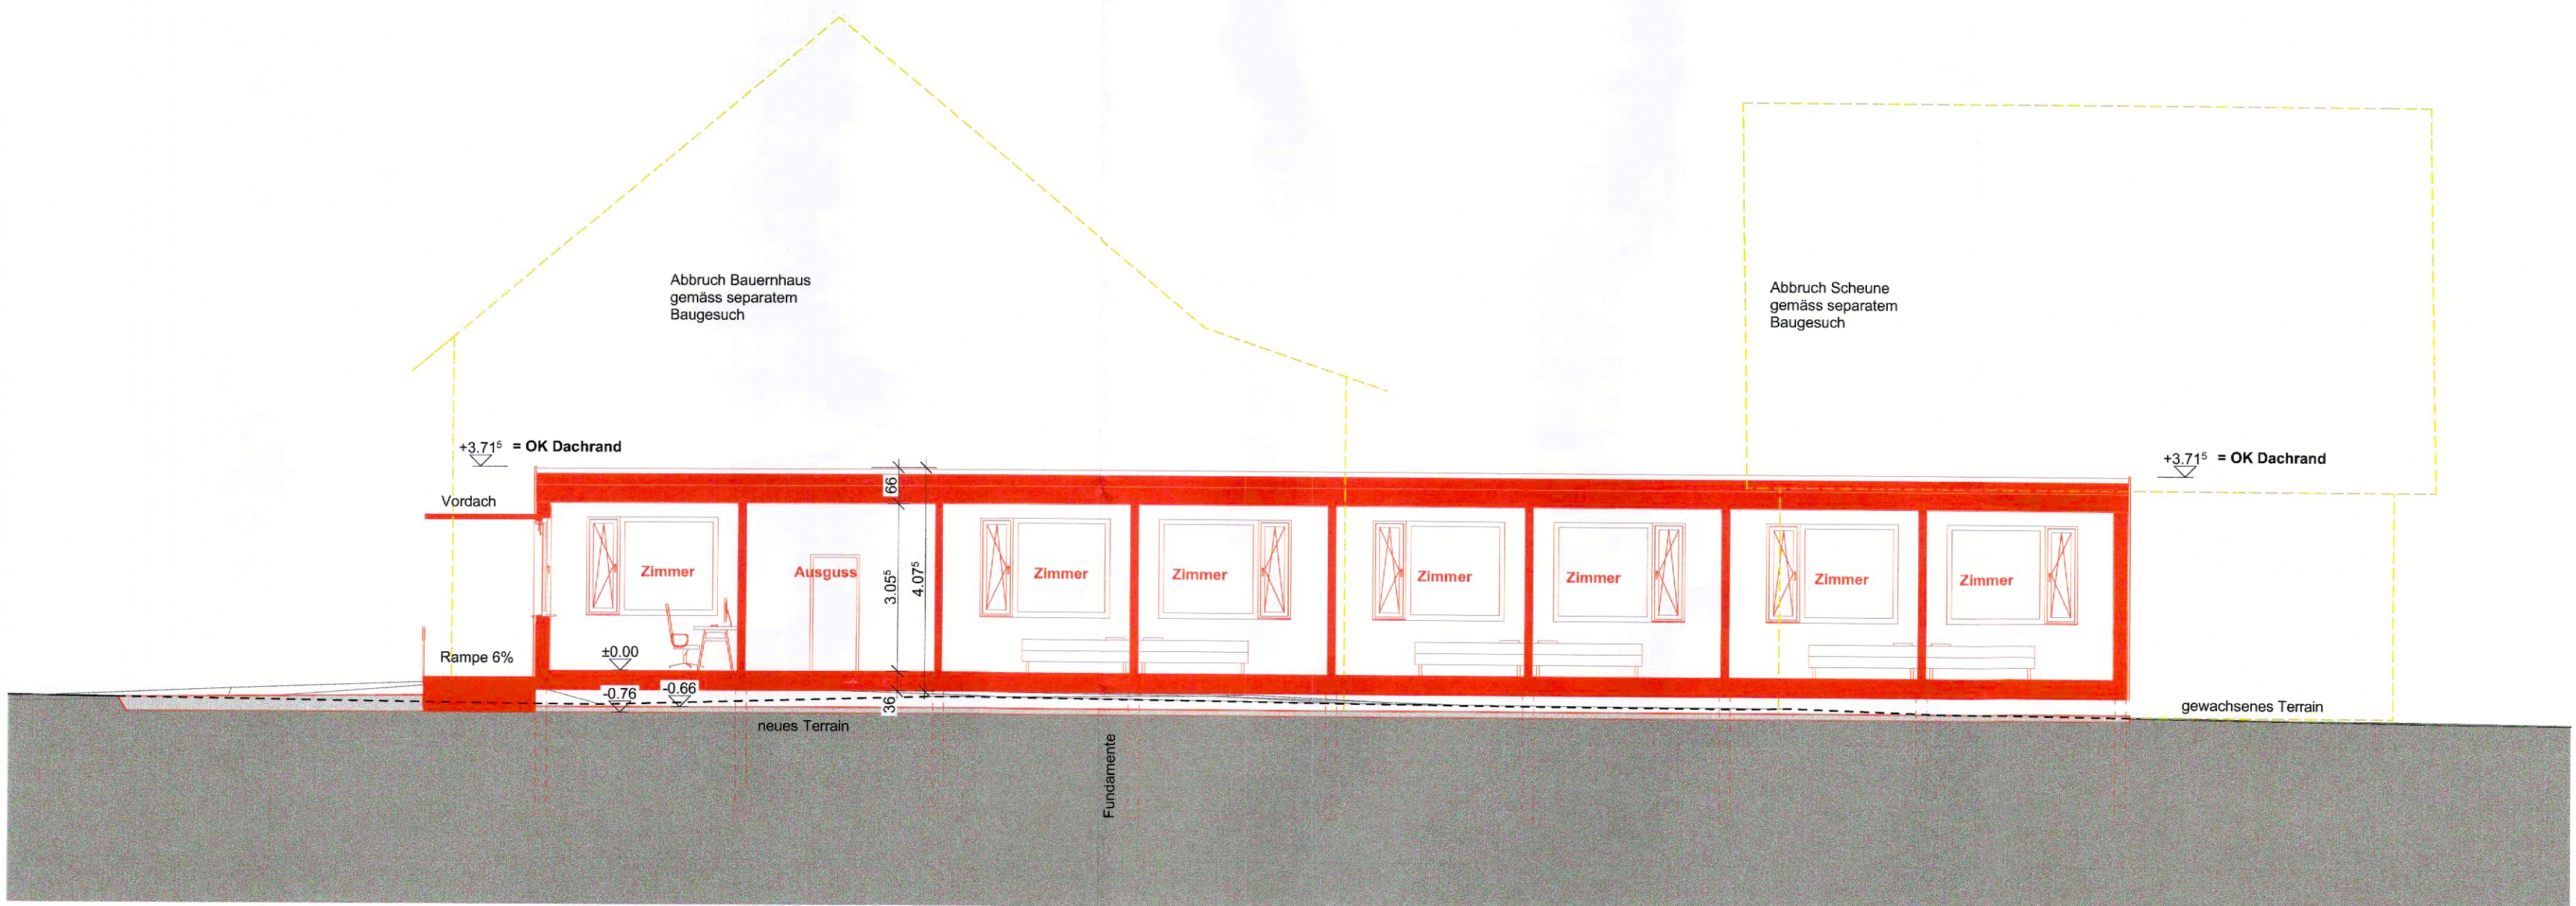

Längsschnitt