


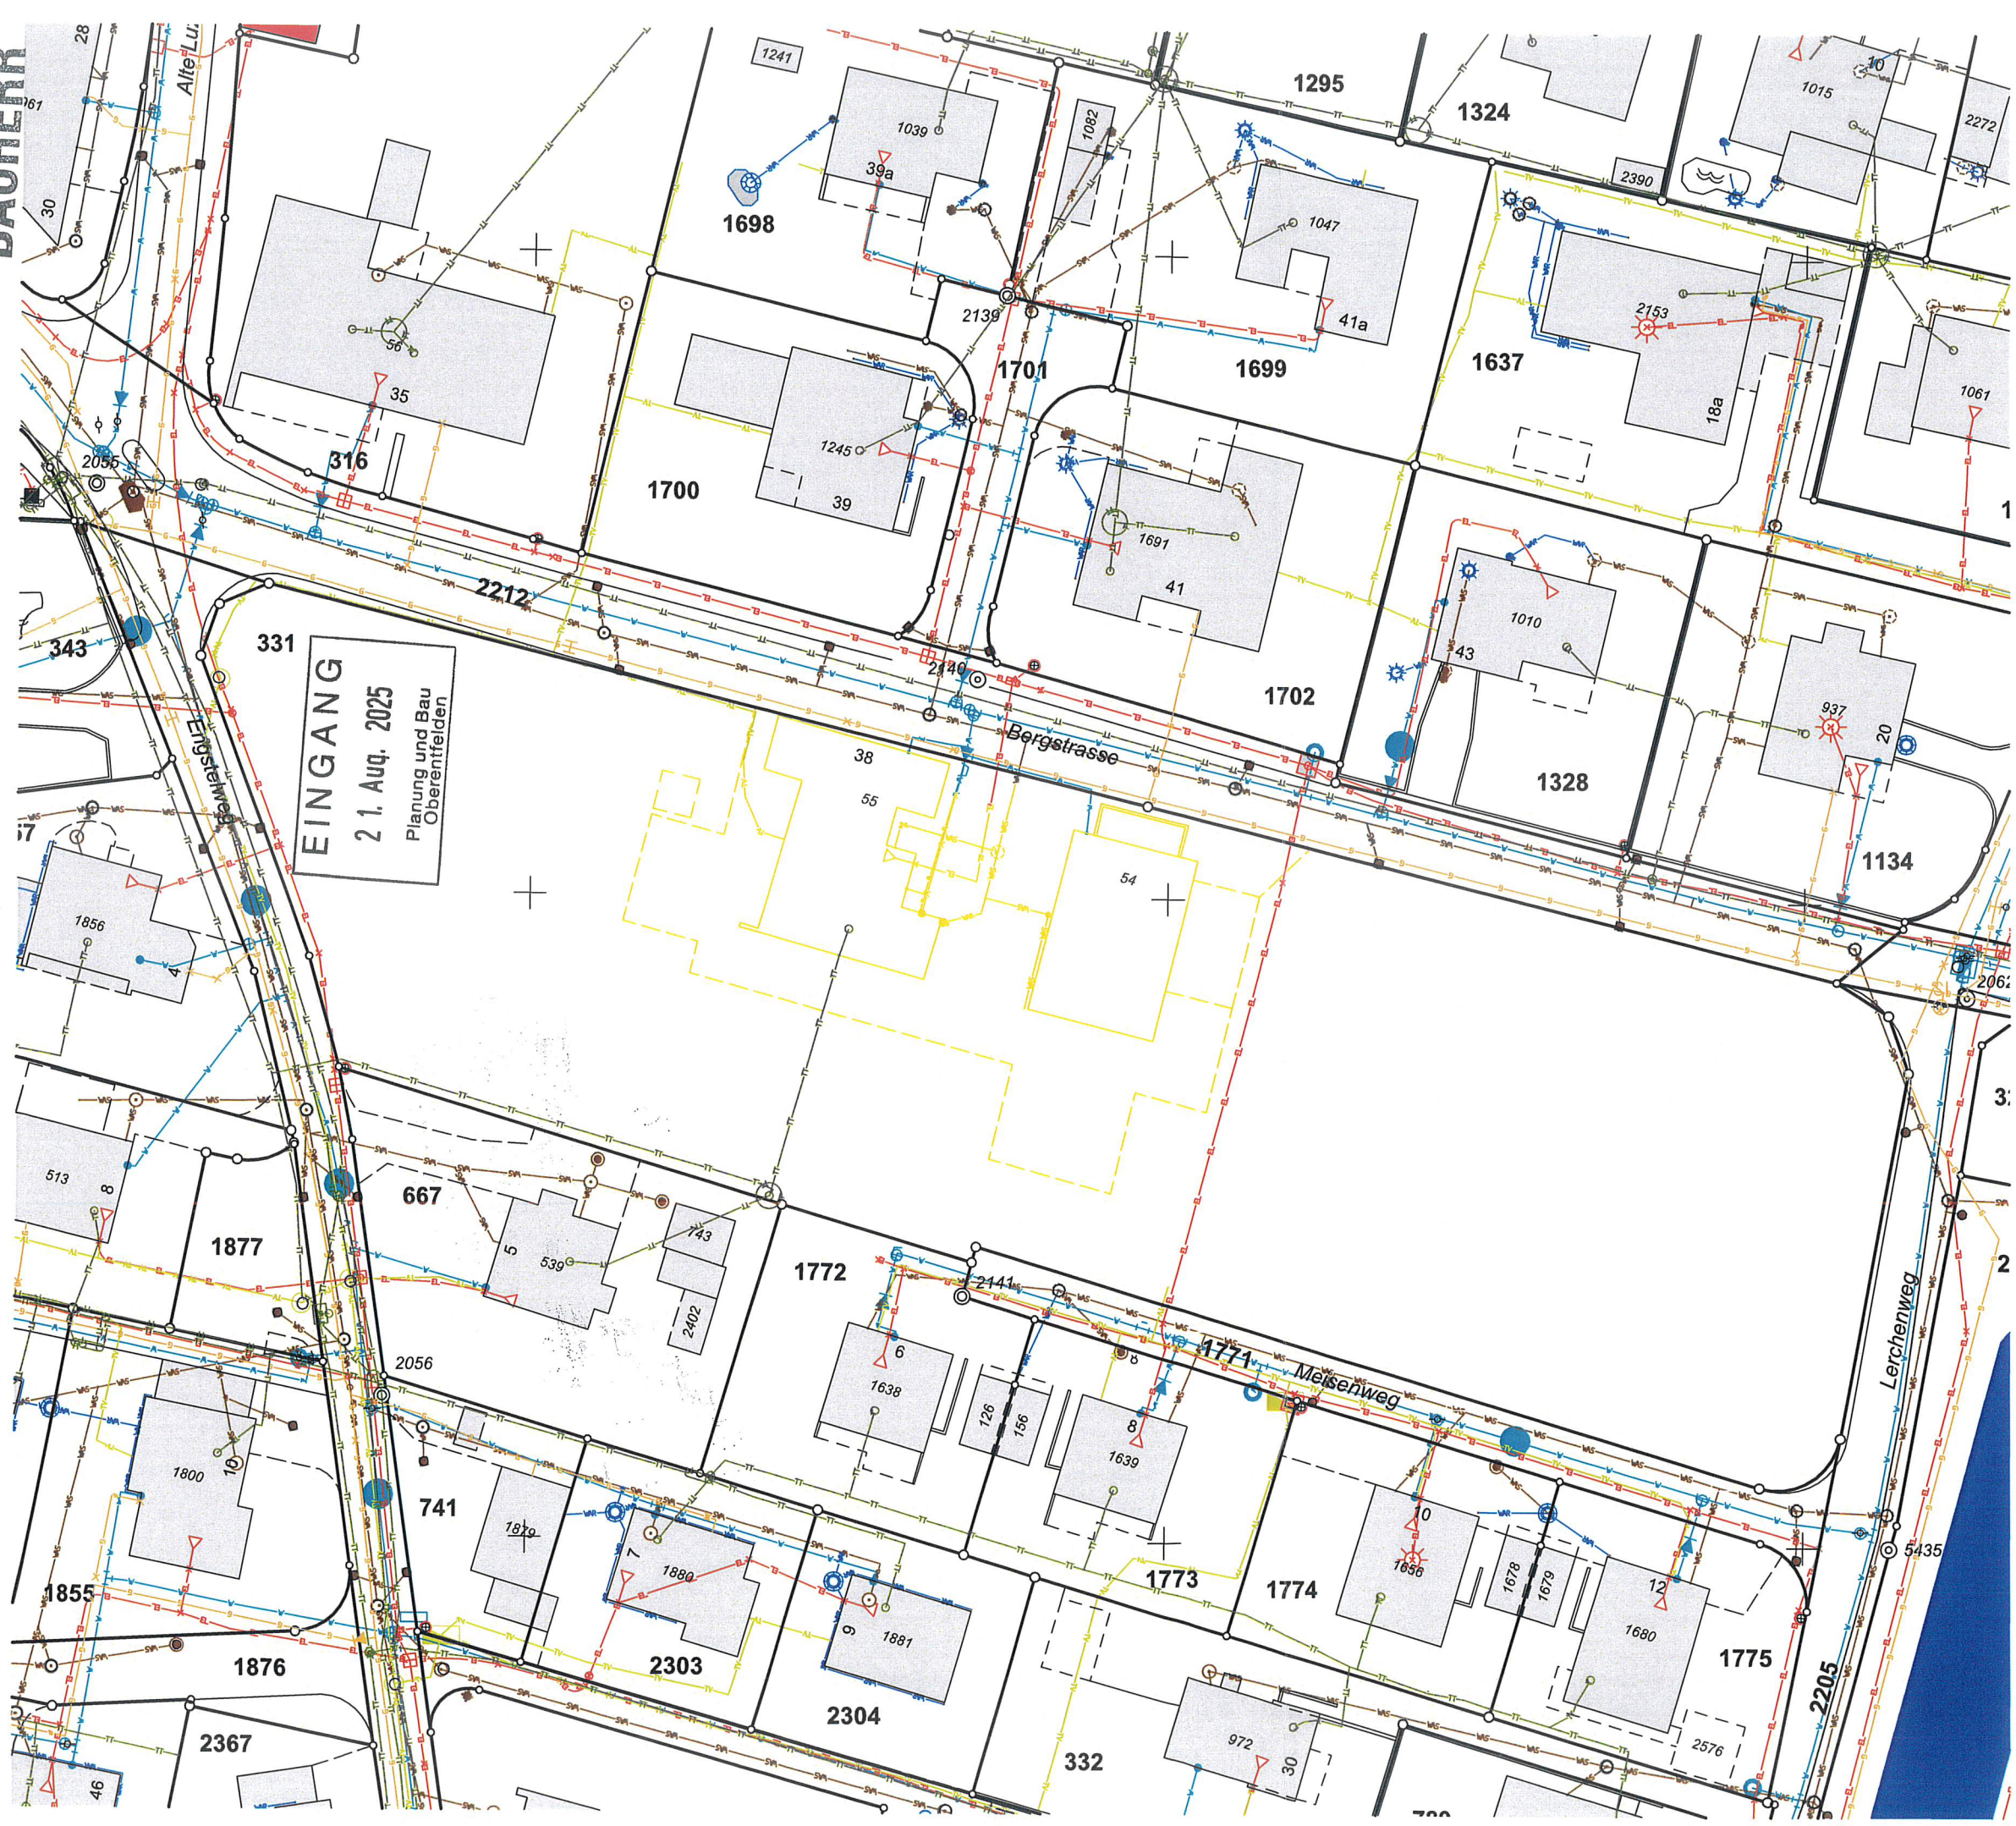


Abbruch
Bestand

Elektro best.
Elektro neu
Swisscom best.
Swisscom neu
UPC best.
UPC Neu

Schmutzwasser best.
Schmutzwasser neu
Regenwasser best.
Regenwasser neu
Wasser best.
Wasser neu

Gas best.
Gas neu
Wärmepumpe best.
Wärmepumpe neu
Fernwärme best.
Fernwärme neu

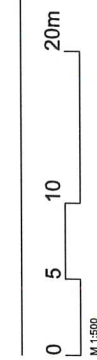

Fixpunkt Nr. 2055 = 416.053 m ü. M. = E: 2646'315.634 / N: 1244'931.449
Fixpunkt Nr. 2140 = 415.466 m ü. M. = E: 2646'384.965 / N: 1244'916.978

1077 Abbruch Bauernhaus + Scheune Parzelle 331

33.7.2 Situation Werkleitungen

Standort Parzellennummer 331 | Bergstrasse 38 | 5036 Oberentfelden

Datum 14.08.2025 | gez. ere | Massstab 1:500 | Format 420.0 x 297.0 | Status Bewilligungsverfahren

Grundeig.: Stiftung Altersheim Oberentfelden | Bergstrasse 28 | 5036 Oberentfelden

Ort, Datum: Oberentfelden, 19.08.2025

Bauherr: Stiftung Altersheim Oberentfelden | Bergstrasse 28 | 5036 Oberentfelden

Ort, Datum: Oberentfelden, 19.08.2025

Architekt: Walker Architekten AG | Neumarkt 1 | 5201 Brugg | 056 460 72 60 | www.walker.ch

Ort, Datum: Brugg, 18.08.2025

HT

Unterschrift: *W. Walker*

Unterschrift: *W. Walker*

Unterschrift: *W. Walker*

Unterschrift: *W. Walker*