




WALKER.

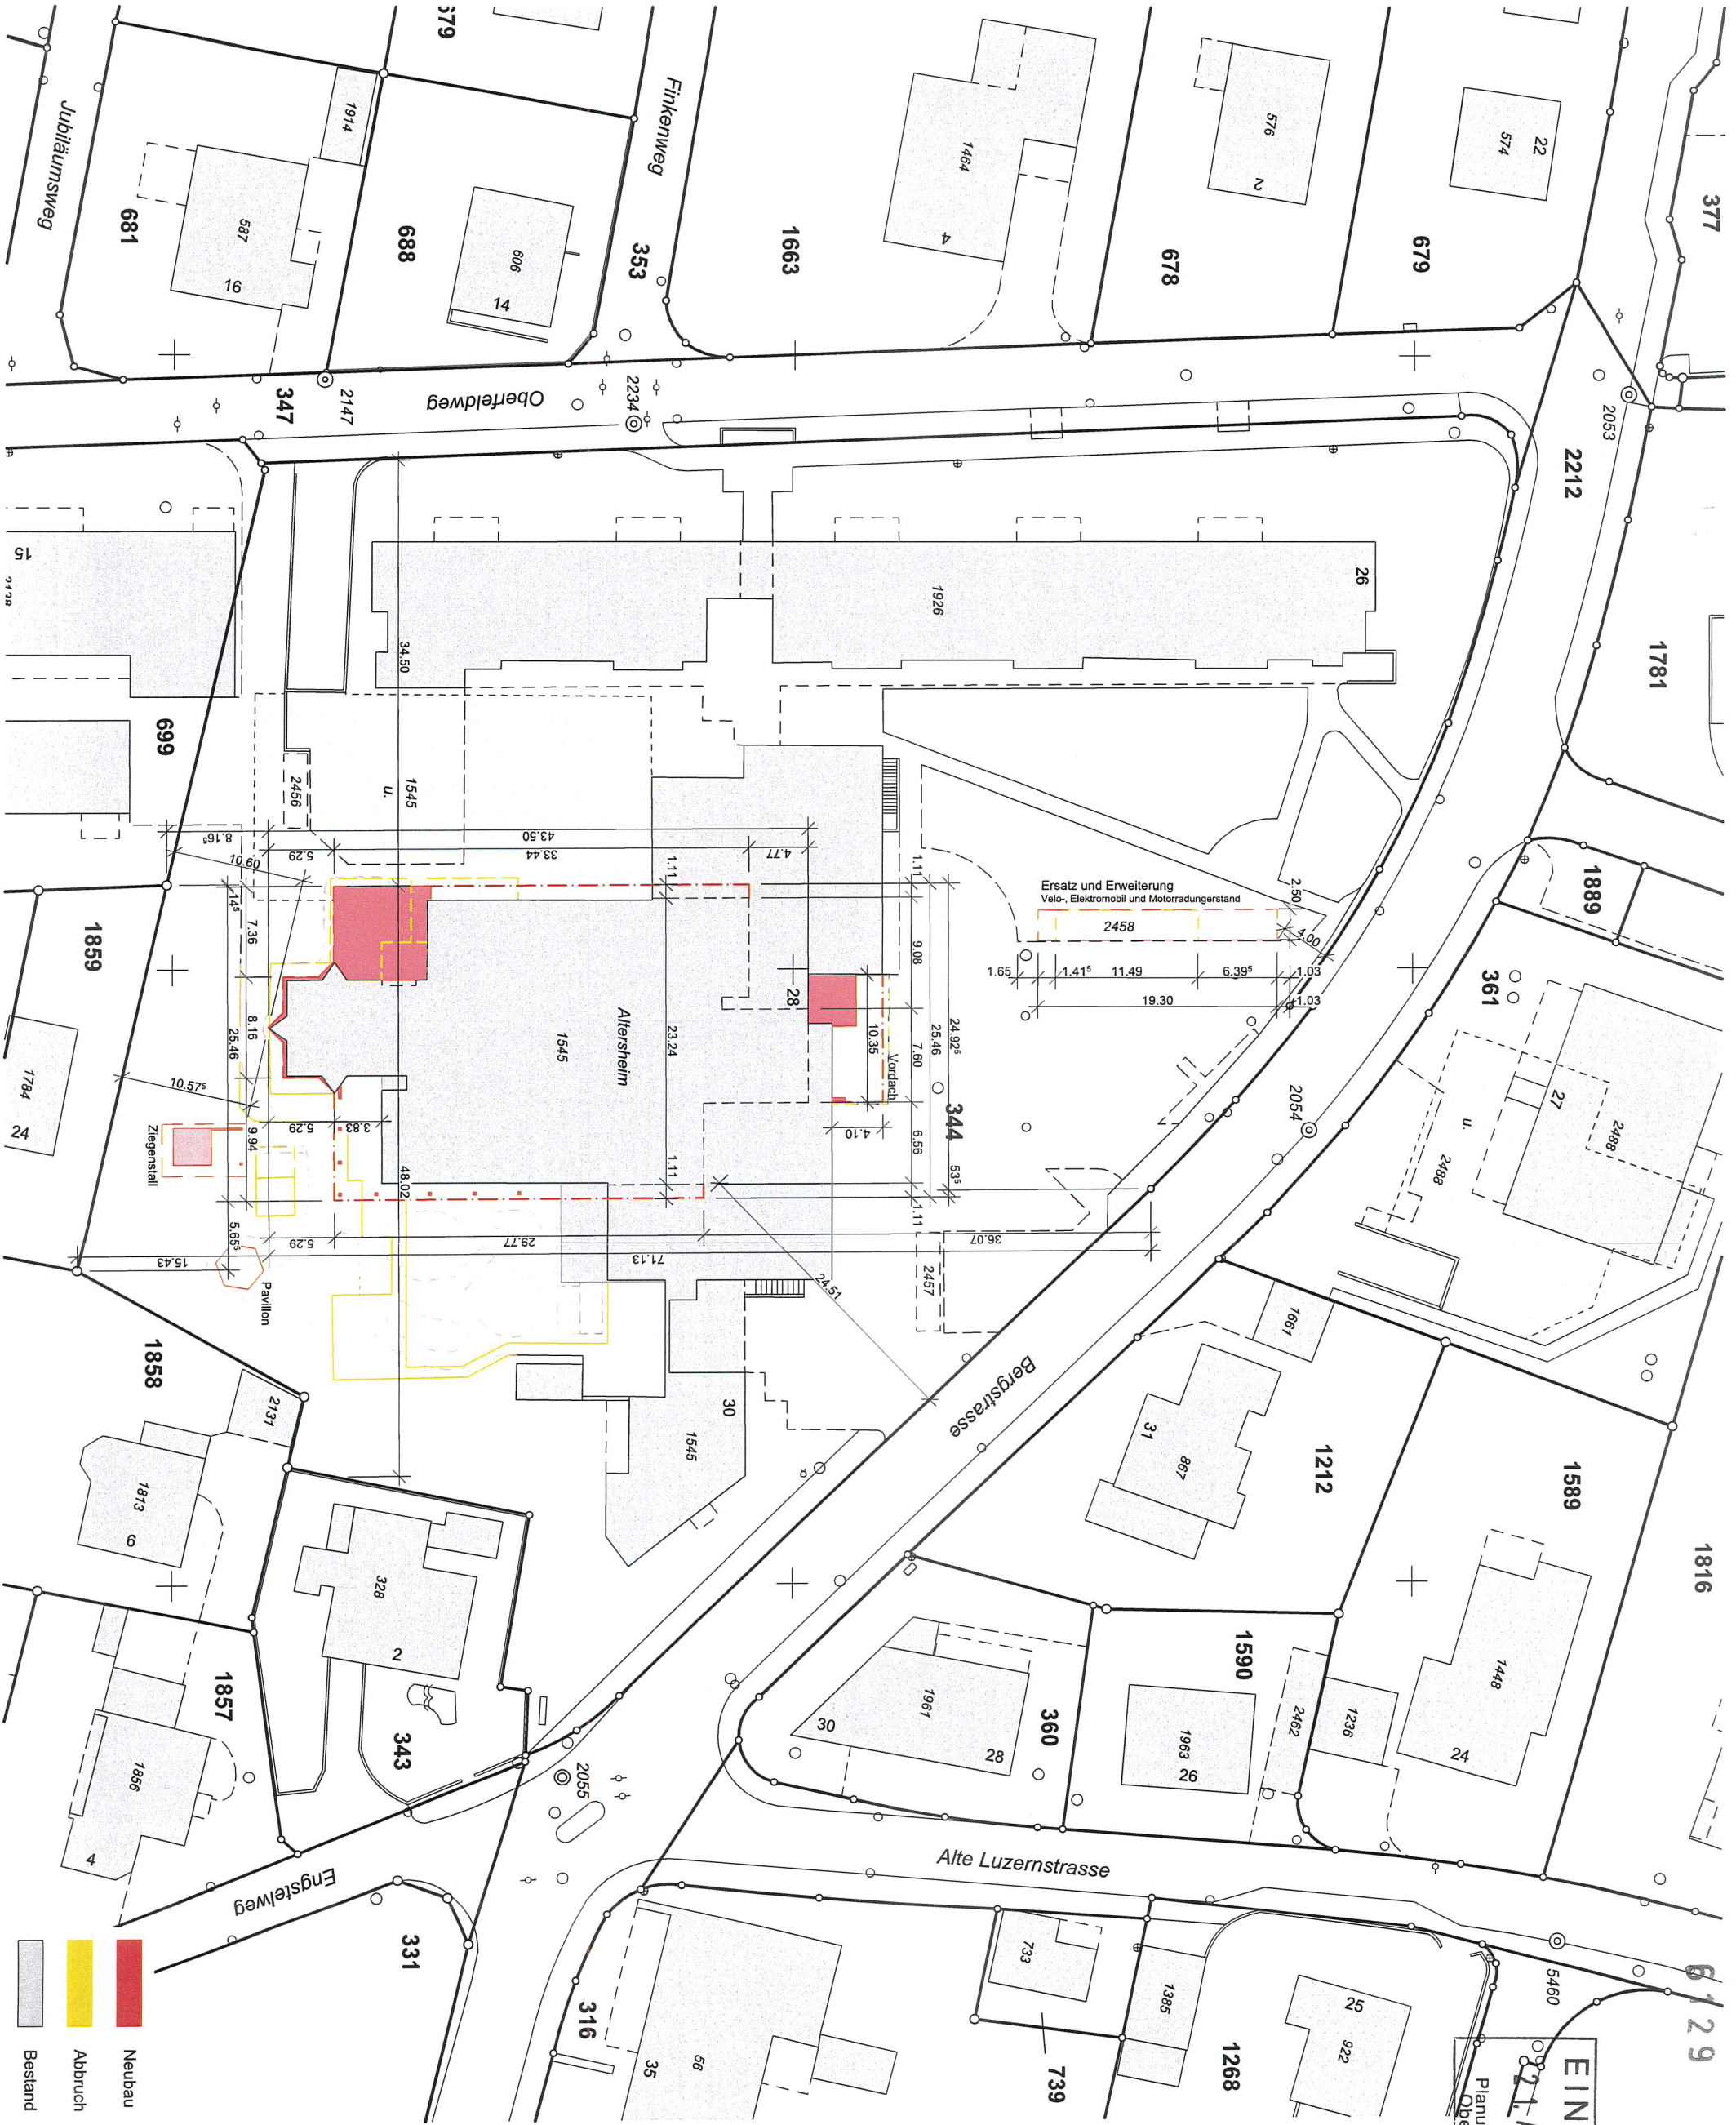

0 5 10 20m
M 1:500

1077 Erweiterung Alterszentrum im Zopf Oberentfelden

33.1.01 Situation

Standort Parzellennummer 344 | Bergstrasse 28 | 5036 Oberentfelden
Datum 24.07.2025 | gez. jth/ere | Massstab 1:500 | Format 420.0 x 297.0 | Status Bewilligungsverfahren

Grundeig.: Stiftung Altersheim Oberentfelden | Bergstrasse 28 | 5036 Oberentfelden

Ort, Datum: Oberentfelden, 29.07.2025

Unterschrift:

Bauherr: Stiftung Altersheim Oberentfelden | Bergstrasse 28 | 5036 Oberentfelden

Ort, Datum: Oberentfelden, 29.07.2025

Unterschrift:

Architekt: Walker Architekten AG | Neumarkt 1 | 5201 Brugg | 056 460 72 60 | www.walker.ch

Ort, Datum: Brugg, 28.07.2025

Unterschrift:

EINGANG
24. Aug. 2025
Planung und Bau
Oberentfelden

BAUHERR

1077 Erweiterung Alterszentrum im Zopf Oberentfelden

33.1.03.2 Situation Bauplatzinstallation

Standort Parzellennummer 344 | Bergstrasse 28 | 5036 Oberentfelden

Bauherr Stiftung Altersheim Oberentfelden | Bergstrasse 28 | 5036 Oberentfelden

Architekt Walker Architekten AG | Neumarkt 1 | 5201 Brugg | 056 460 72 60 | www.walker.ch

Flächen Nr. 2053 = 415.452 m.u.M. = E: 26462303.158 / N: 1245017.275
Flächen Nr. 2054 = 415.498 m.u.M. = E: 26462303.156 / N: 1245091.866
Flächen Nr. 2055 = 416.053 m.u.M. = E: 26462315.634 / N: 1244931.449
OK Fertig Boden = 20.00 = 416.41 m.u.M.

Datum 24.07.2025 | gez. ere | Massstab 1:500 | Format 840.0 x 480.0 | Status Bewilligungsverfahren

Projektverfasser: Walker Architekten AG

Bauherrschaft / Grundeigentümer:

Ort, Datum: Brugg, 28.07.2025

Ort, Datum: Oberentfelden, 29.07.2025

EINGANG

21. Aug. 2025

Planung und Bau

Oberentfelden

0 5 10 20m



Neubau	Abbruch	Bestand
Baustellenbereich	Bauwand	
Baustellenzufahrt	Container	
PP Baustelle	Erweiterung PP Baustelle	

