


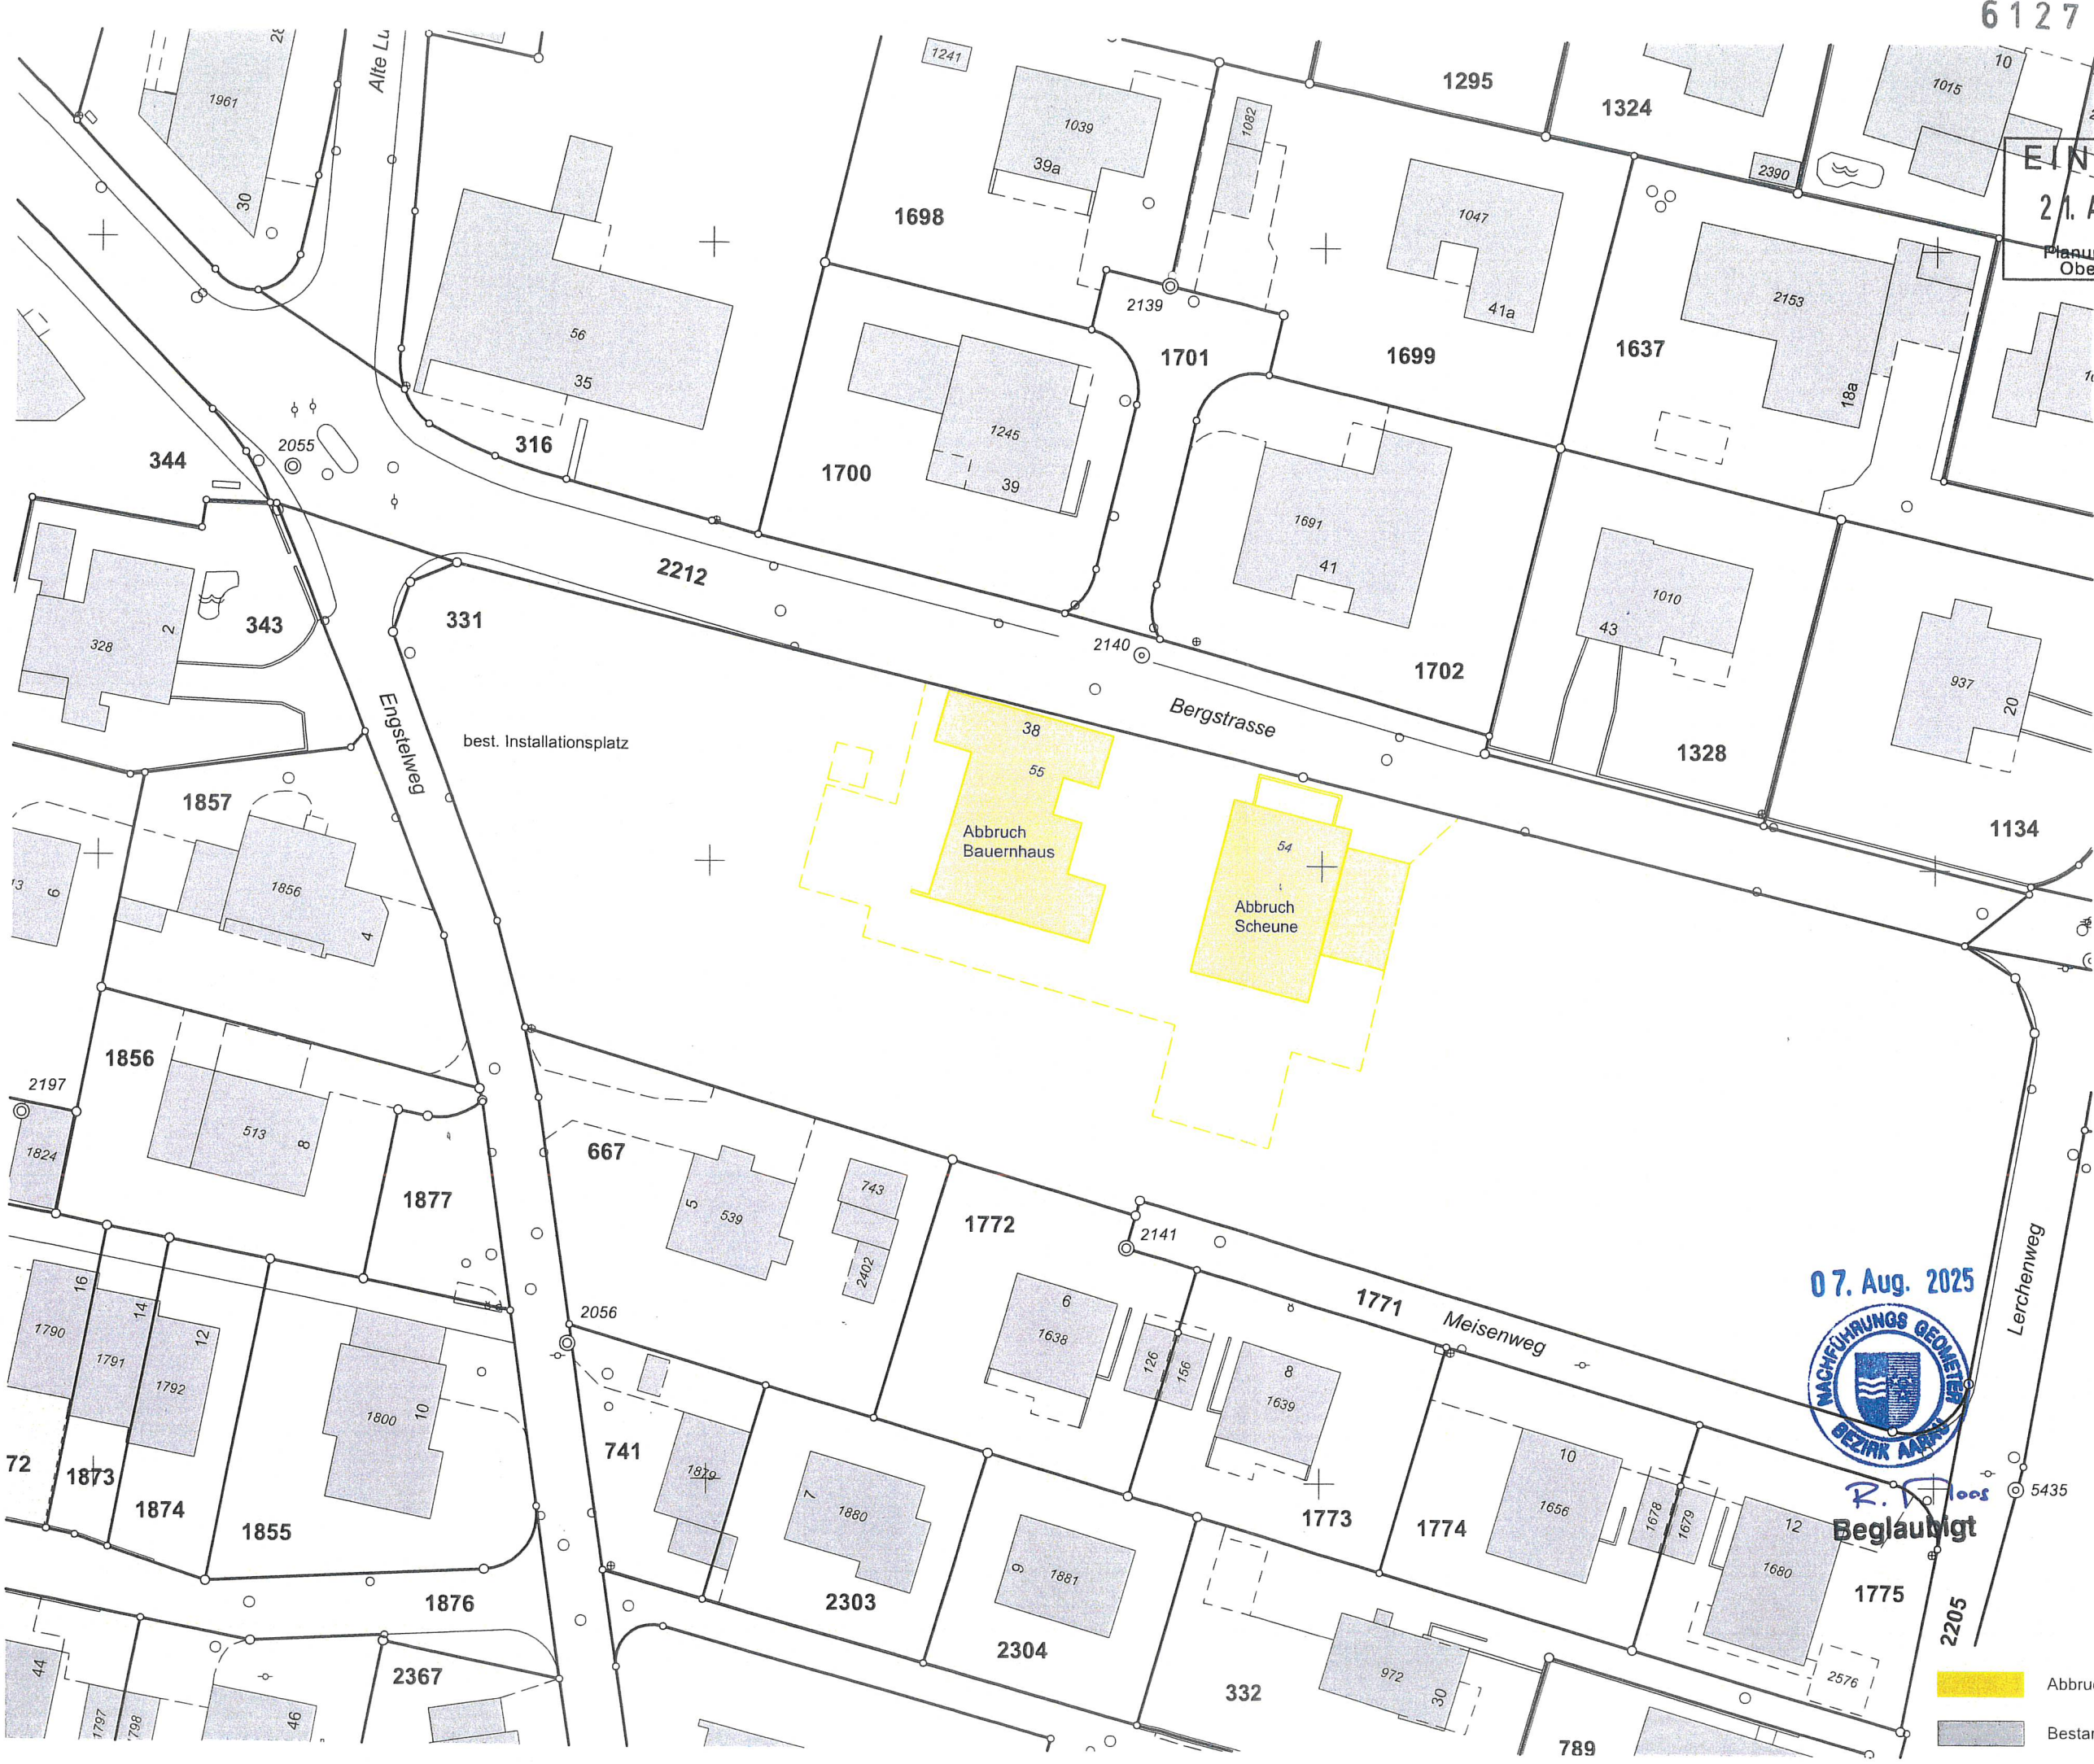


EINGANG
21. Aug. 2025
Planung und Bau
Oberentfelden

07. Aug. 2025
BEGLEITUNGSGEOMETRIE
BEZIRK AARGAU
R. F. Roos
Beglaubigt

Abbruch
Bestand

WALKER®

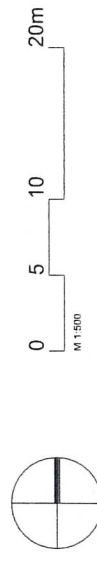

Fixpunkt Nr. 2055 = 416.053 m.ü.M. = E: 2'646'315.634 / N: 1'244'931.449
Fixpunkt Nr. 2140 = 415.466 m.ü.M. = E: 2'646'384.965 / N: 1'244'916.978

1077 Abbruch Bauernhaus + Scheune Parzelle 331

33.7.1 Situation

Standort Parzellennummer 331 | Bergstrasse 38 | 5036 Oberentfelden
Datum 31.07.2025 | gez. ere | Massstab 1:500 | Format 420.0 x 297.0 | Status Bewilligungsverfahren

Grundeig.: Stiftung Altersheim Oberentfelden | Bergstrasse 28 | 5036 Oberentfelden
Ort, Datum: Oberentfelden, 19.08.2025 Unterschrift: *[Signature]*

Bauherr: Stiftung Altersheim Oberentfelden | Bergstrasse 28 | 5036 Oberentfelden
Ort, Datum: Oberentfelden, 19.08.2025 Unterschrift: *[Signature]*

Architekt: Walker Architekten AG | Neumarkt 1 | 5201 Brugg | 056 460 72 60 | www.walker.ch
Ort, Datum: Brugg, 18.08.2025 Unterschrift: *[Signature]*

BAUHERR