

1077 Erweiterung Alterszentrum im Zopf Oberentfelden

33.6.1.01 EG Umgebung 1:200

EINGANG

21. Aug. 2025

Planung und Bau
Oberentfelden

Standort Parzellennummer 344 | Bergstrasse 28 | 5036 Oberentfelden

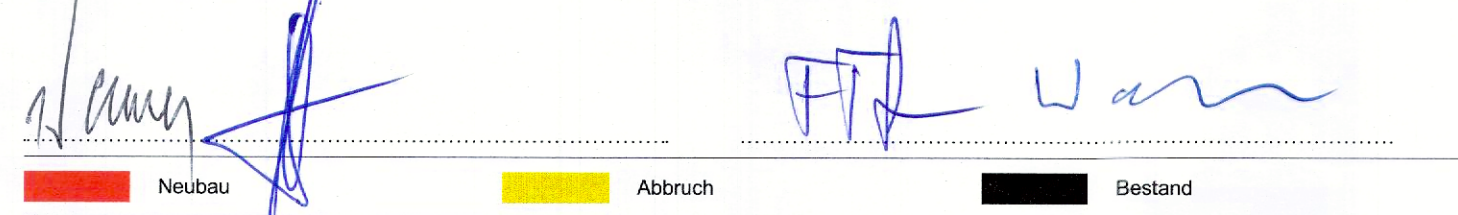
Bauherr Stiftung Altersheim Oberentfelden | Bergstrasse 28 | 5036 Oberentfelden

Architekt Walker Architekten AG | Neumarkt 1 | 5201 Brugg | 056 460 72 60 | www.walker.ch

Flächen Nr. 2053 = 415.402 m.ü.M. = E: 2946203.158 / N: 1243717.275
Flächen Nr. 2054 = 415.406 m.ü.M. = E: 2946203.156 / N: 1244791.860
Flächen Nr. 2055 = 415.003 m.ü.M. = E: 2946215.634 / N: 1244791.449
OK Fertig Boden = ±0.00 = 416.41 m.ü.M.

0 1 5 10m
M 1:200

Datum 24.07.2025 | gez. ere | Massstab 1:200 | Format 840.0 x 594.0 | Status Bewilligungsverfahren

Projektverfasser: Walker Architekten AG
Ort, Datum: Brugg, 28.07.2025Bauherrschaft / Grundeigentümer:
Ort, Datum: Oberentfelden, 29.07.2025

Neubau Abbruch Bestand

