



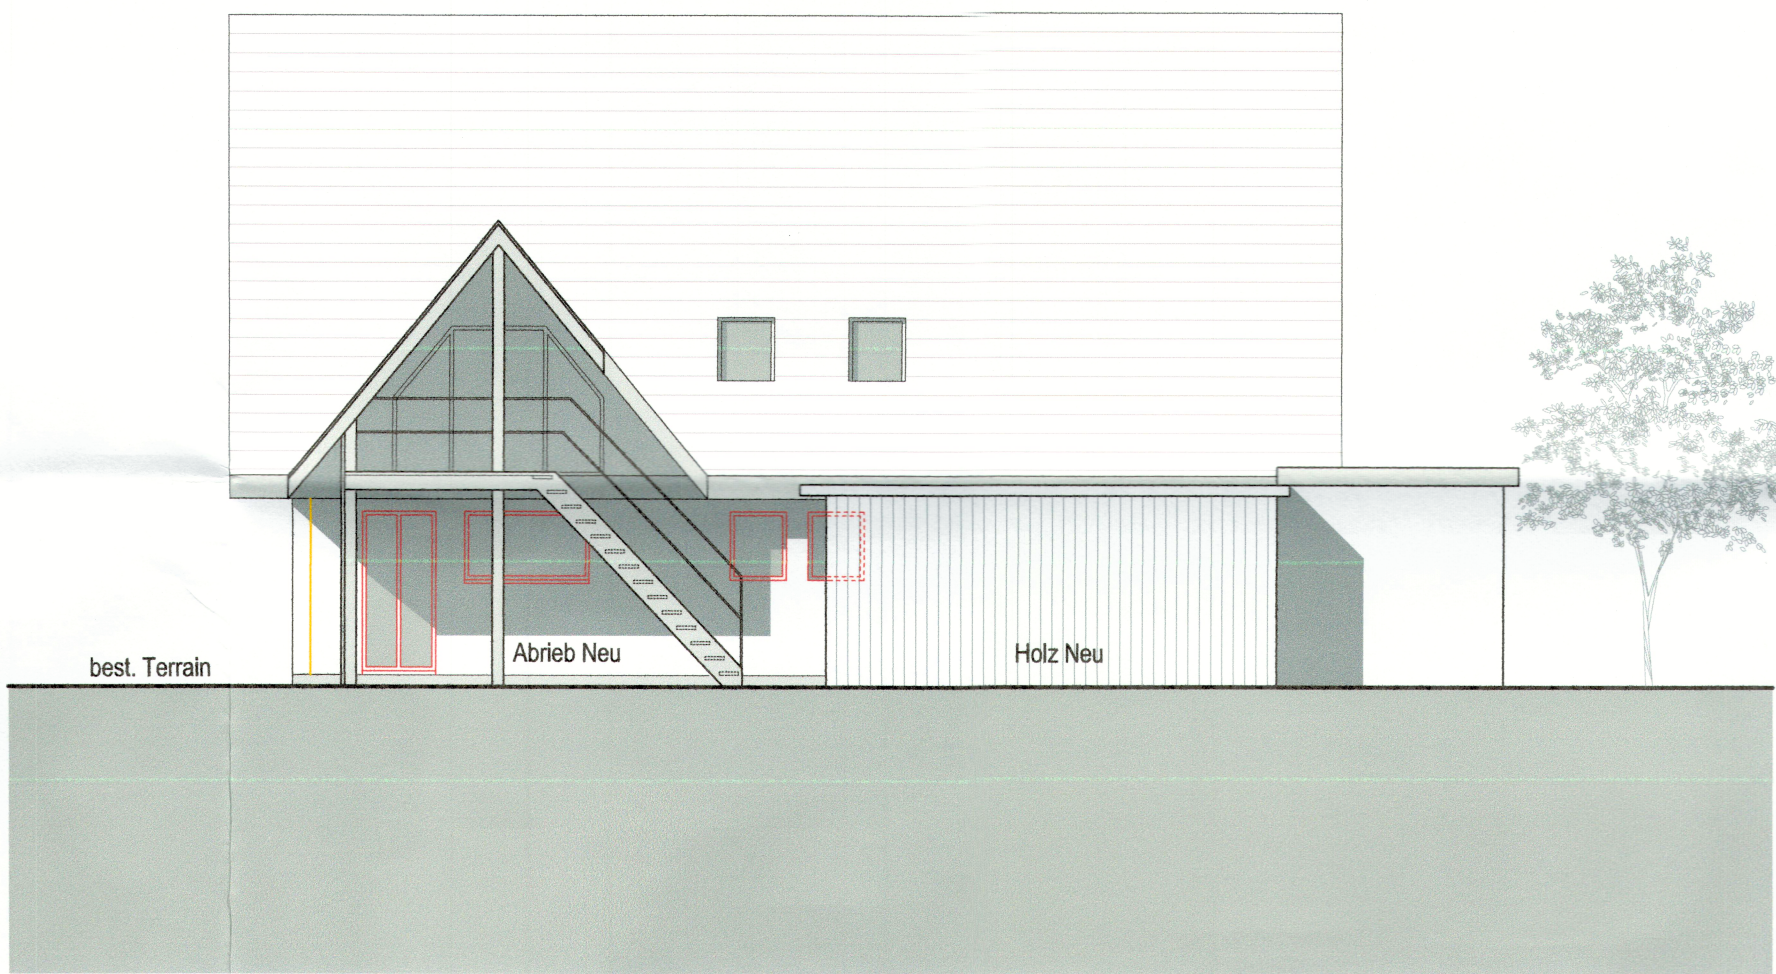

Südfassade

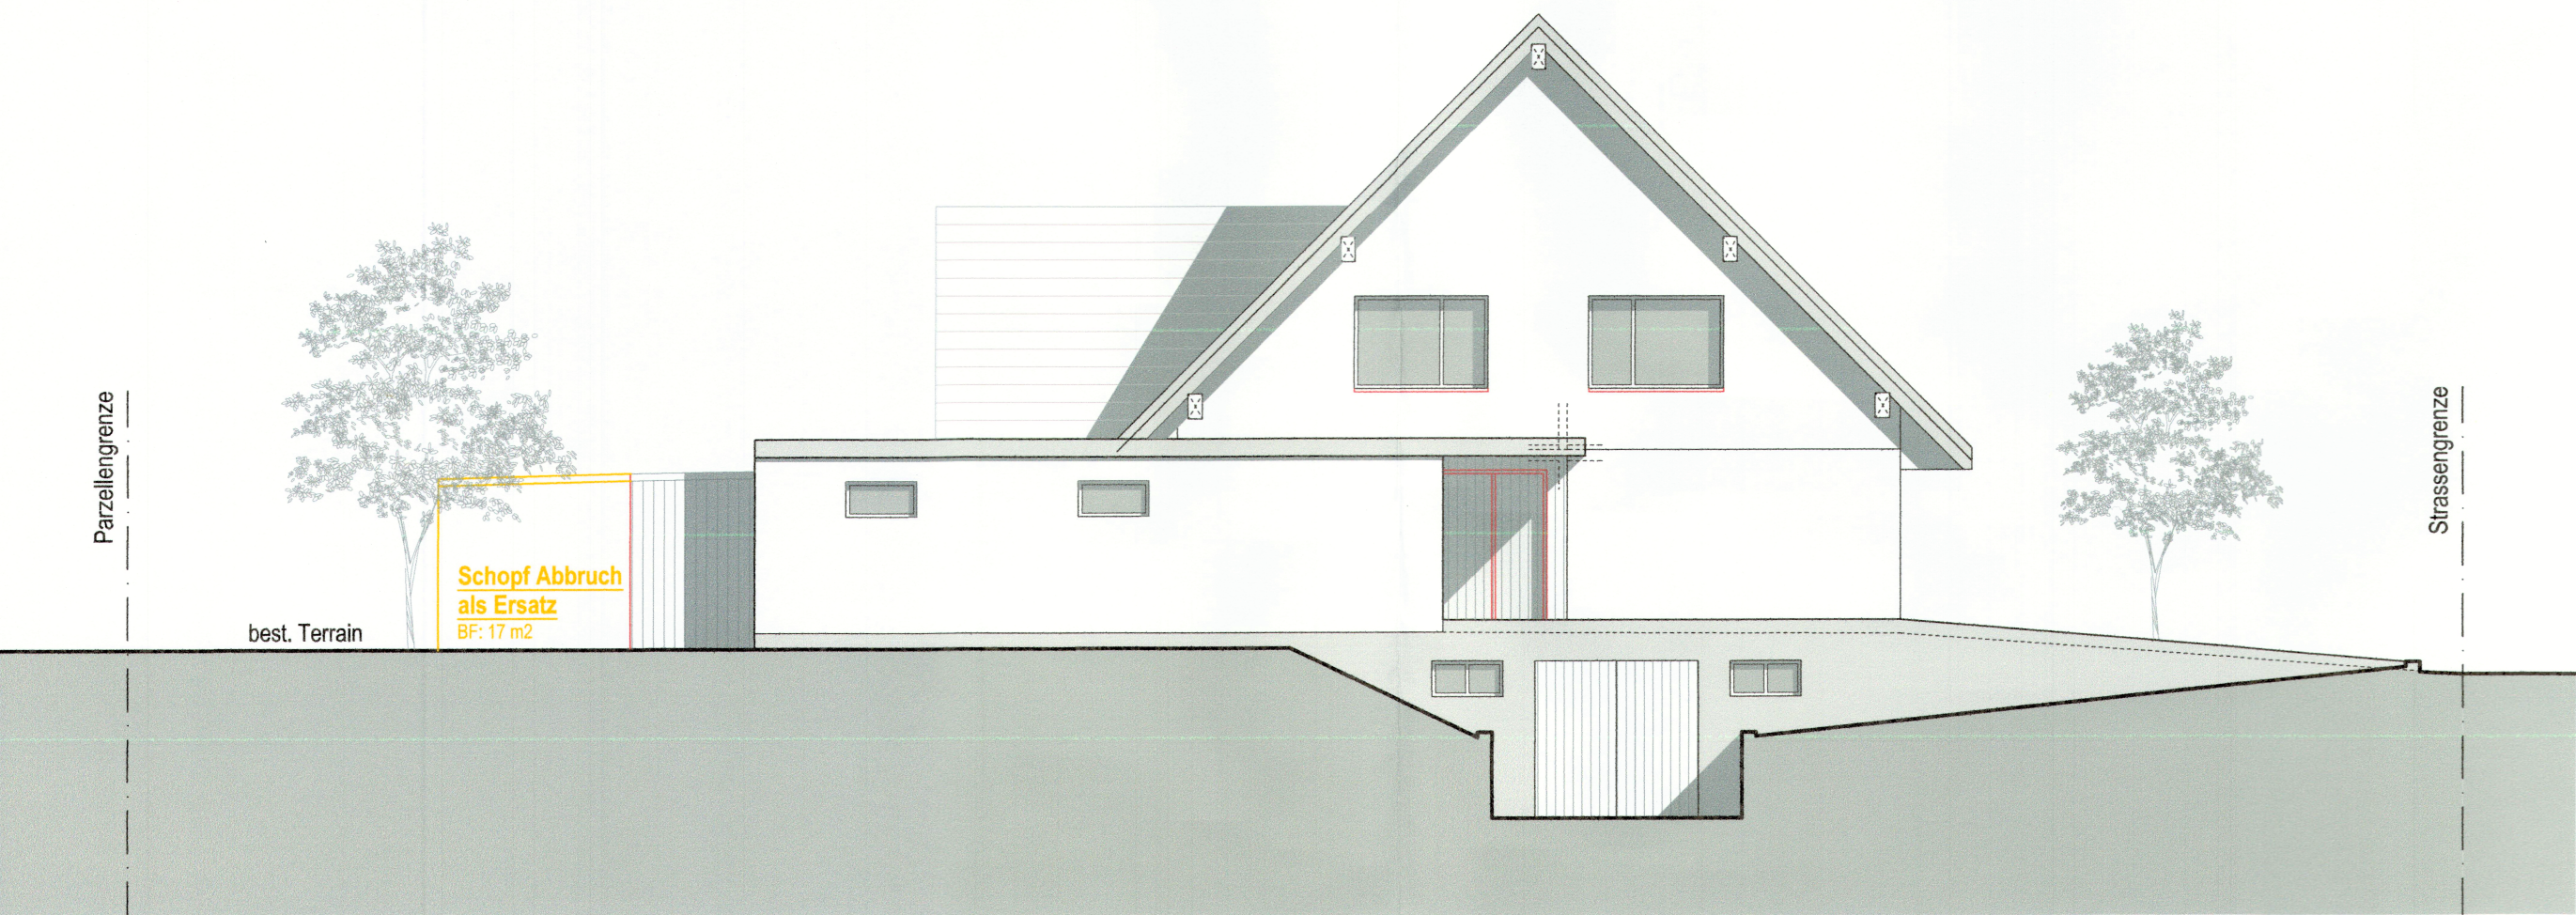

Ostfassade



Nordfassade



Westfassade

Legende

- Bestehend
- Neu
- Abbruch

6 1 3 9

BAUHERR

EINGANG

13. Okt. 2025

Planung und Bau
Oberentfelden

Die Bauherrschaft

Adrian Trösch S. Trösch

Der Projektverfasser

Ch. Trösch

471.102 Fassaden

1:100

Projekt Umbau Wohnung EG, Suhrgasse 7, 5036 Oberentfelden
Bauherrschaft Simone & Adrian Trösch, Suhrgasse 7, 5036 Oberentfelden

Plangrösse 84 x 40 Datum 10.10.25

ZWEI.m Architektur GmbH • Aavorstadt 1 • 5600 Lenzburg • +4162 892 18 90 • www.zweim.ch

ZWEI.m
architektur