




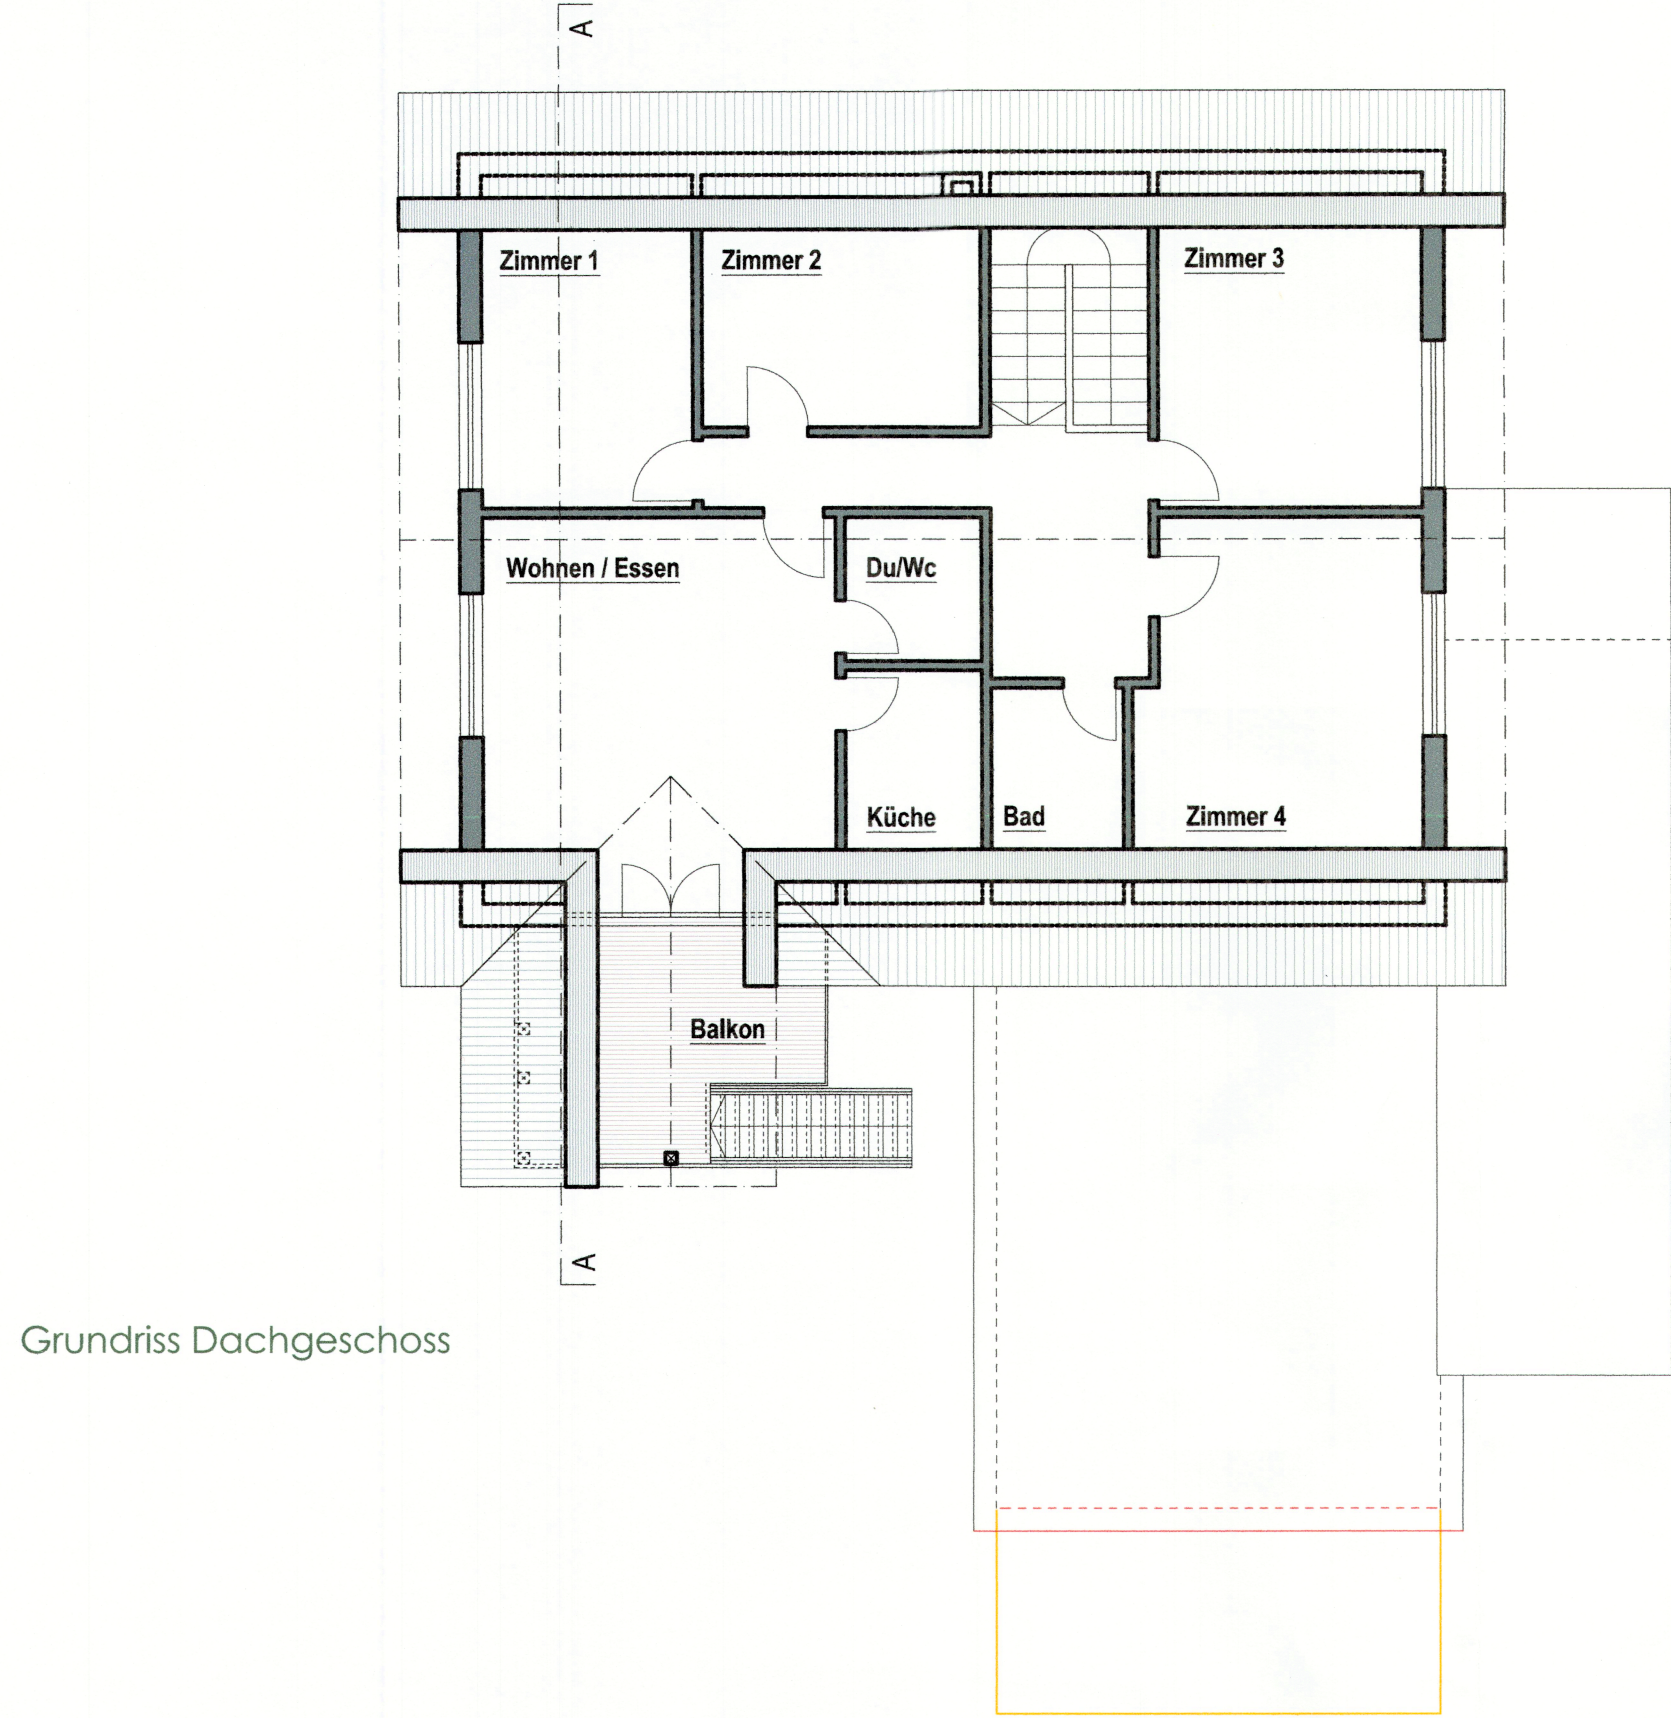


Grundriss Dachgeschoss

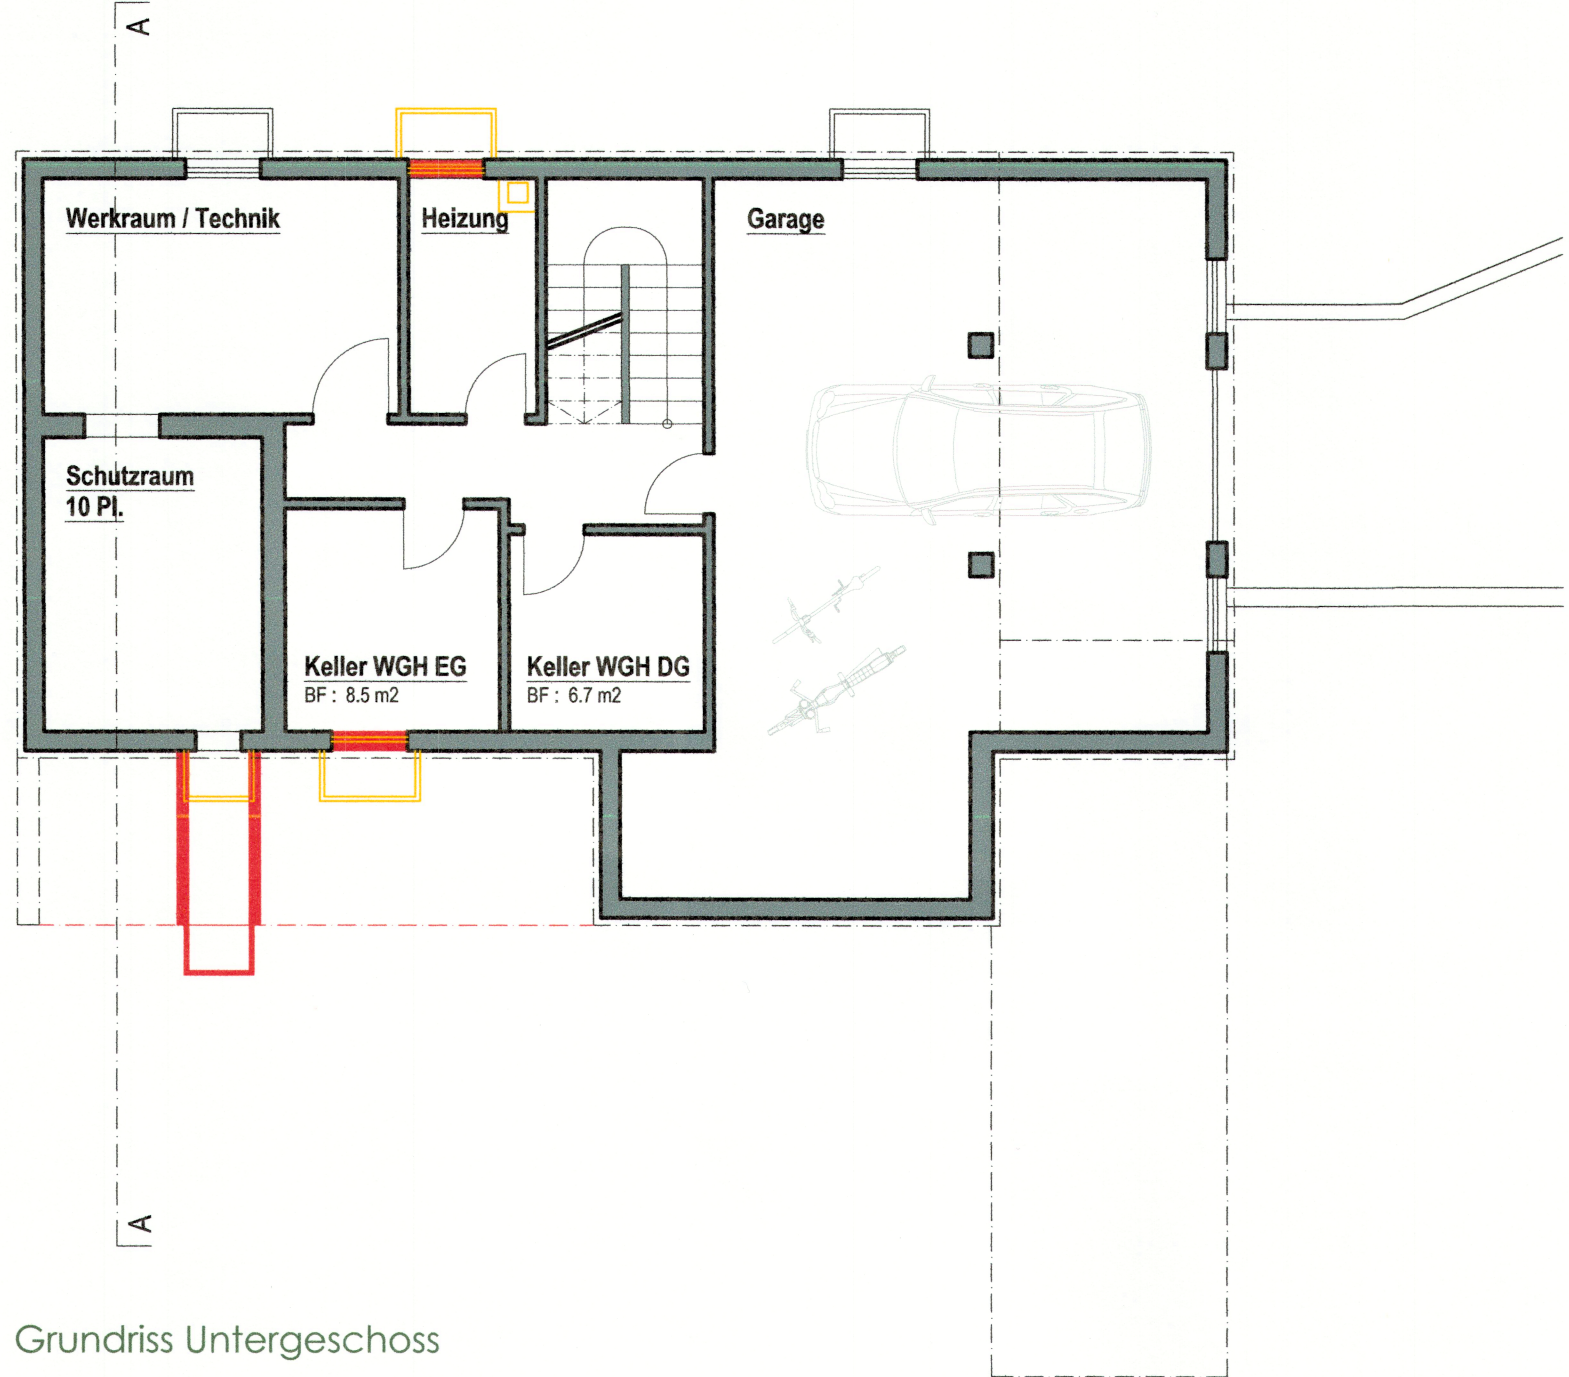

Grundriss Untergeschoss

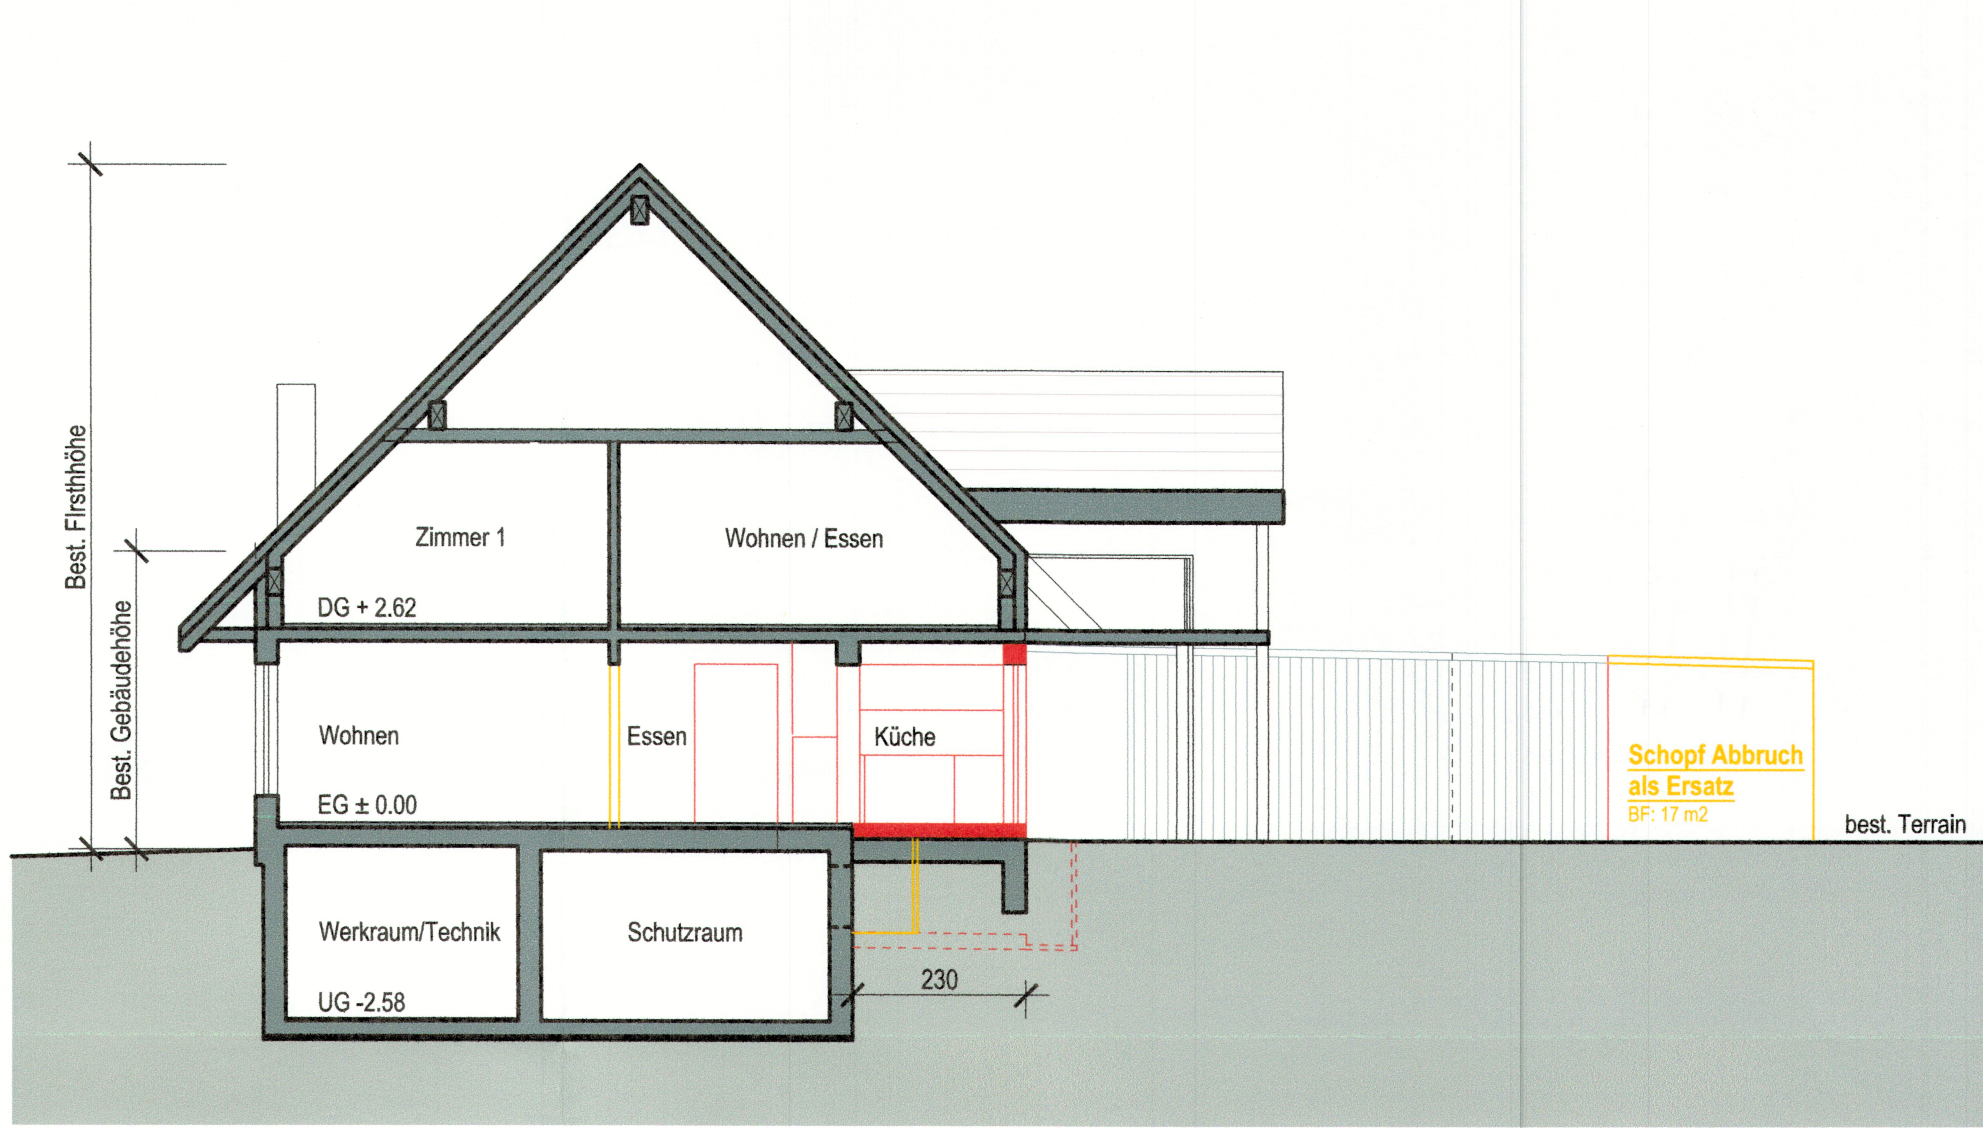

Schnitt A-A

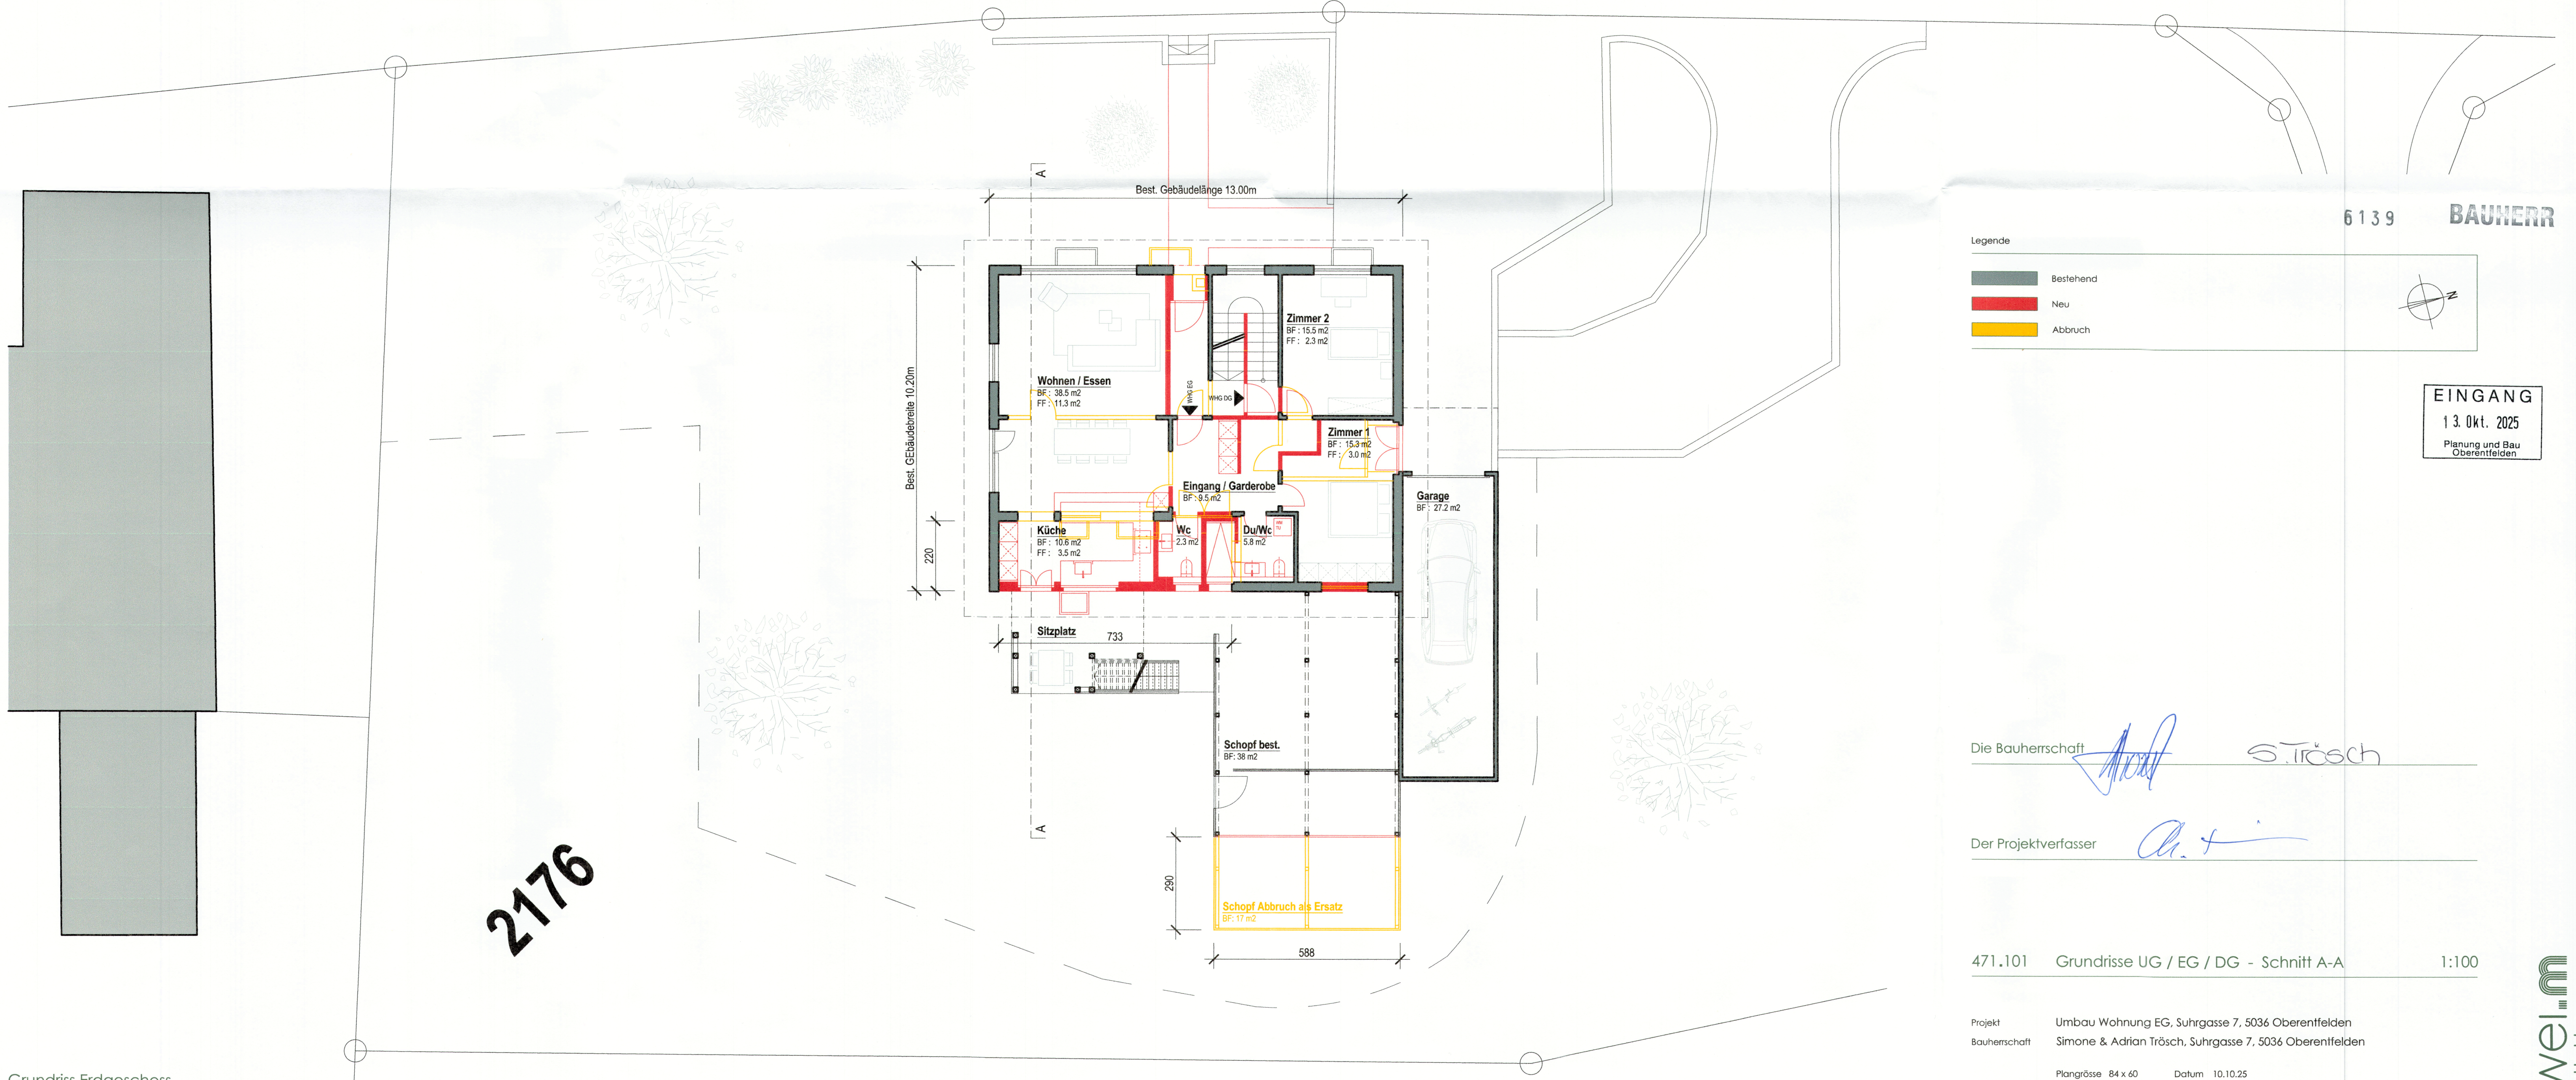

Grundriss Erdgeschoss

6139 **BAUHERR**

Legende

- Bestehend
- Neu
- Abbruch

EINGANG
13. Okt. 2025
Planung und Bau
Oberentfelden

Die Bauherrschaft S. Trösch

Der Projektverfasser

471.101 Grundrisse UG / EG / DG - Schnitt A-A 1:100

Projekt Umbau Wohnung EG, Suhrgasse 7, 5036 Oberentfelden
Bauherrschaft Simone & Adrian Trösch, Suhrgasse 7, 5036 Oberentfelden

Plangrösse 84 x 60 Datum 10.10.25

ZWEI.m Architektur GmbH • Aavorstadt 1 • 5600 Lenzburg • +4162 892 18 90 • www.zweim.ch

ZWEI.m
architektur