


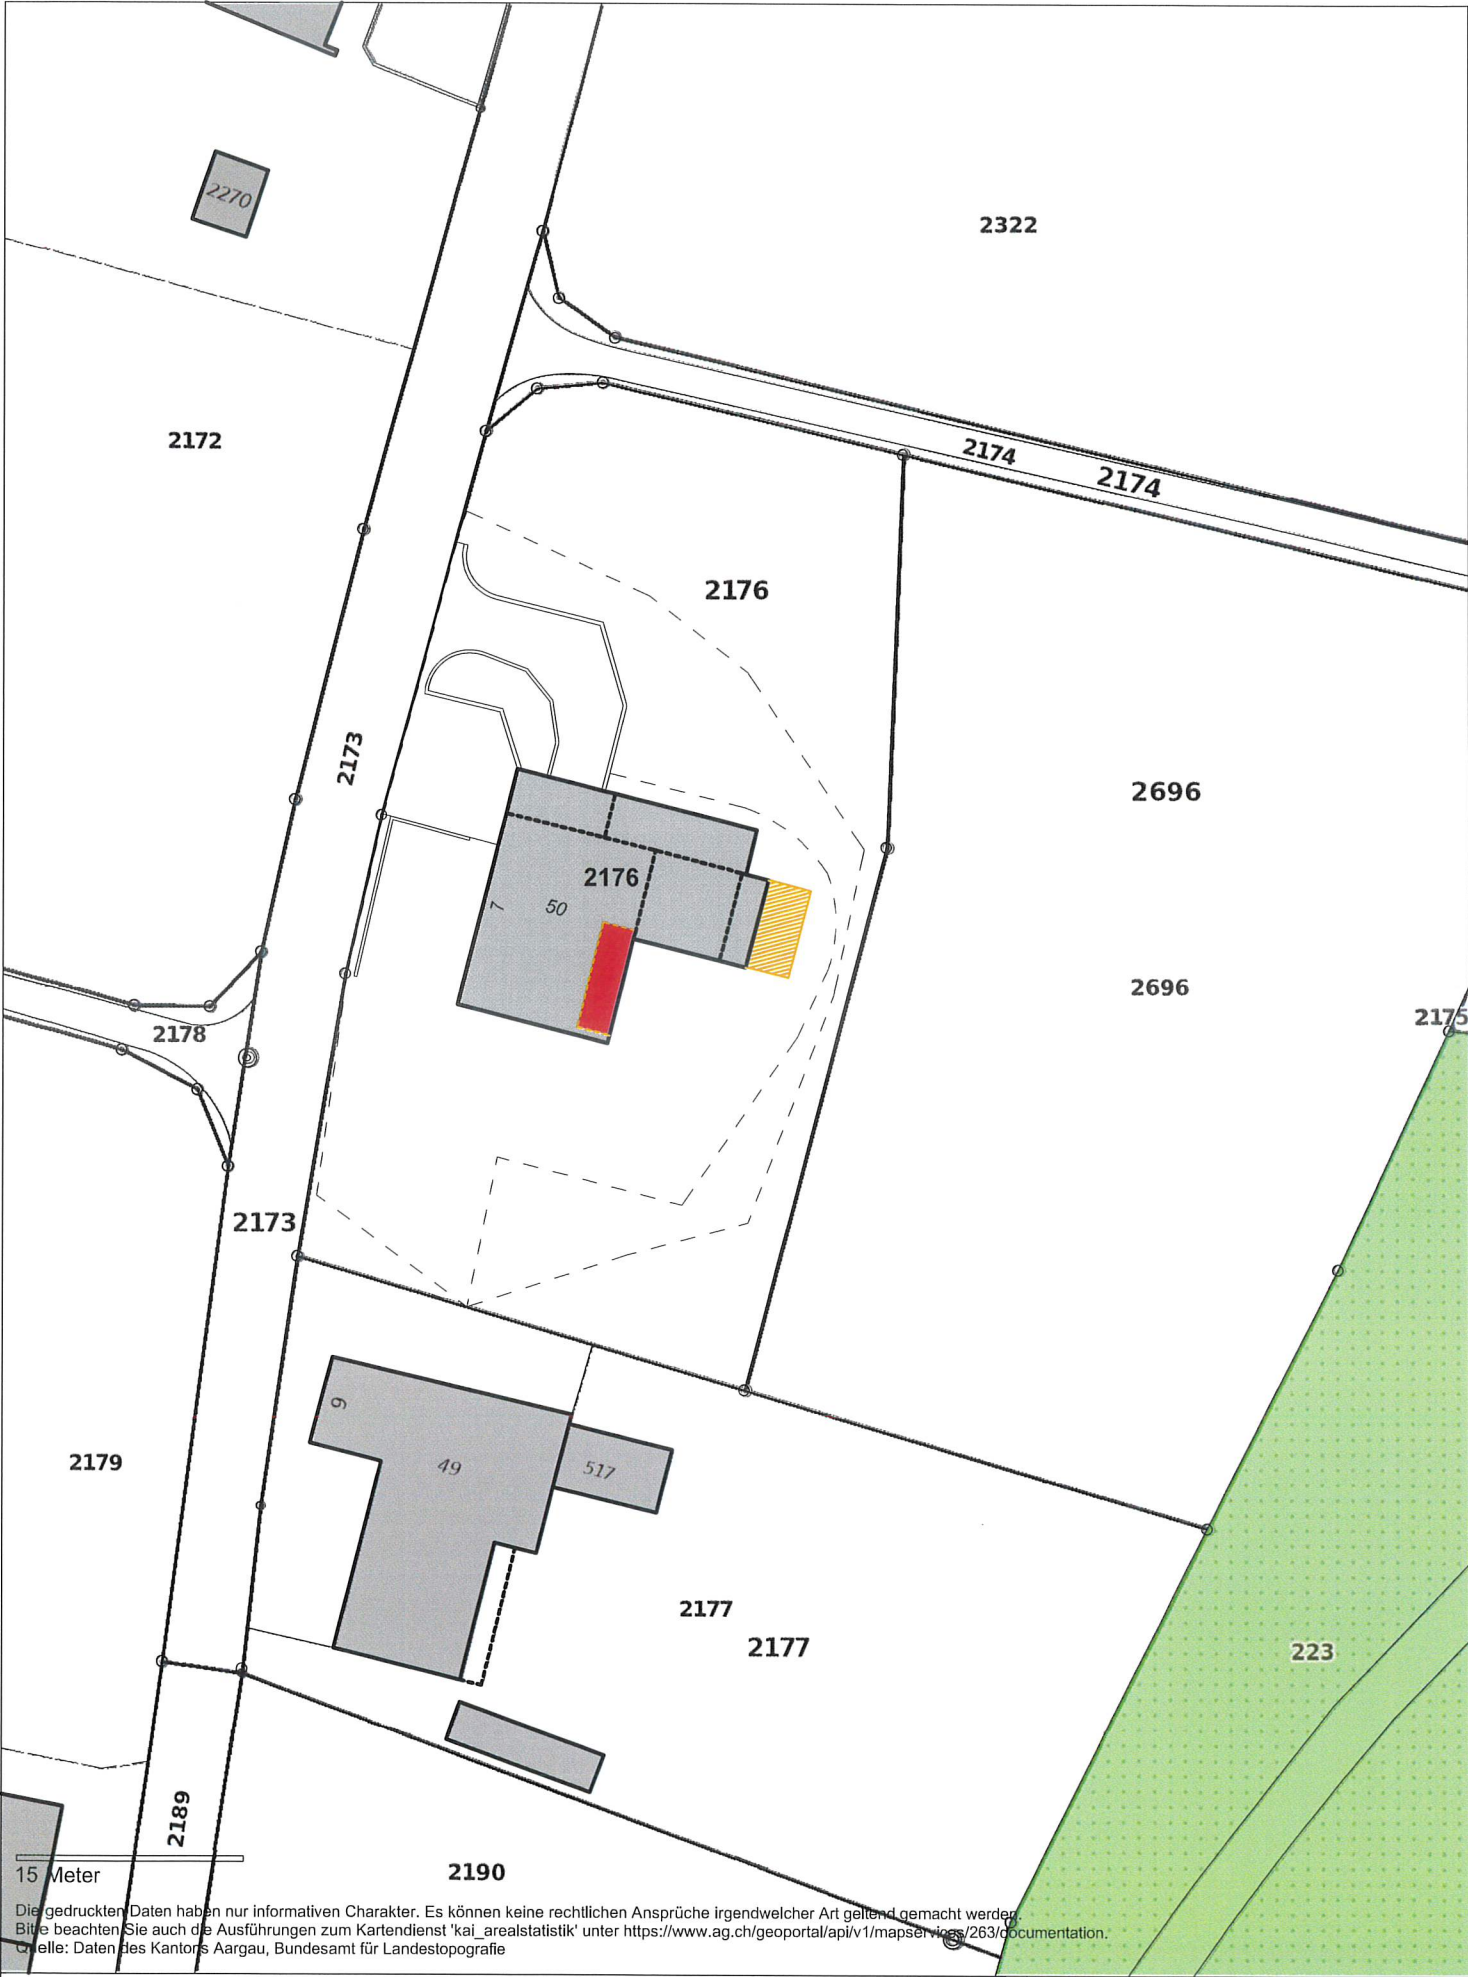


Legende

 Bestehend

 Neu

 Abbruch

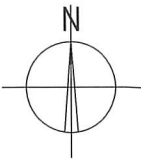

EINGANG

13. Okt. 2025

Planung und Bau
Oberentfelden

Die Bauherrschaft  S. Trösch

Der Projektverfasser 

446.100 Situation 1:500

Projekt Umbau Wohnung EG, Suhrgasse 7, 5036 Oberentfelden

Bauherrschaft Simone & Adrian Trösch, Suhrgasse 7, 5036 Oberentfelden

Plangrösse A3 Datum 10.10.2025