


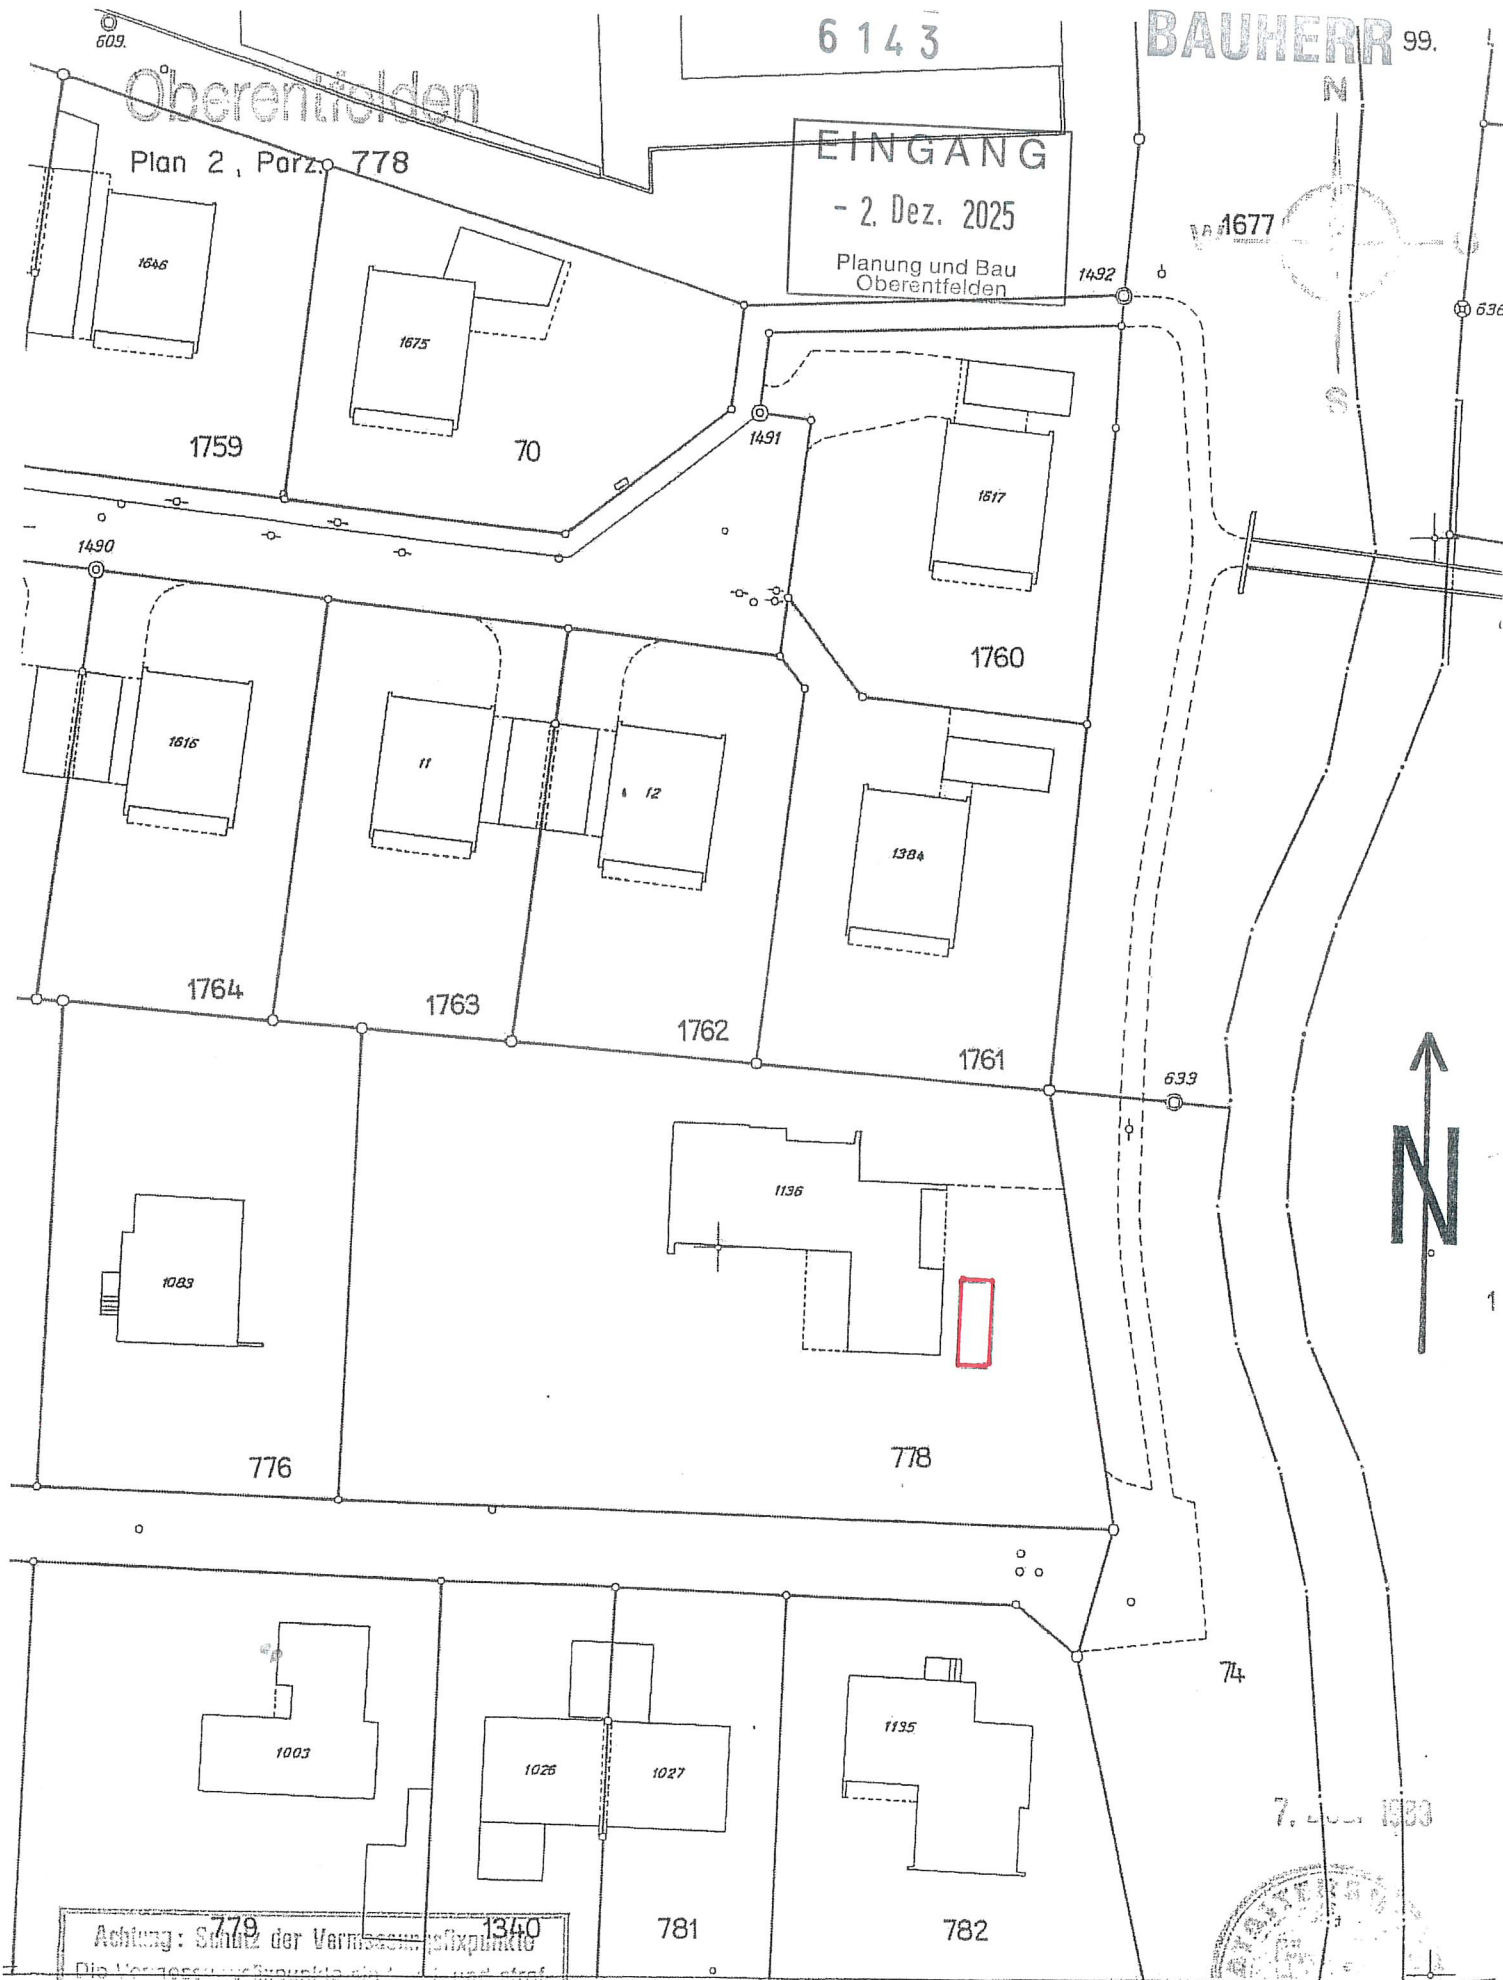

Oberentfelden

Plan 2, Parz. 778

6 1 4 3

BAUHERR 99.

EINGANG

- 2. Dez. 2025

Planung und Bau  
Oberentfelden

1677

1492

1759

70

1491

1517

1760

1616

11

12

1384

1764

1763

1762

1761

639

1083

1136

776

778

74

1003

1026

1027

1195

781

782

7. Dez. 1983

Achtung: Schutz der Vermessungsfestpunkte  
Die Vermessungsfestpunkte sind gesetzlich geschützt. Jeder, der an solchen Punkten (Signaturen  $\Delta$  und  $\square$ ) etwas ändert, wird dem zuständigen Geometer (Tel. 004 22 31 02) zu melden.

1:500

W. Stalder

P. Meier

