

Einbau Fenster und Lichthof Keller

Juraweg 1, 5036 Oberentfelden

Bauherrschaft:
Carmen u. Moritz
Leimgrübler

erstellt am 04.01.2026

6147



BAUHERR

EINGANG

- 6. Jan. 2026

Planung und Bau
Oberentfelden

OSTEN

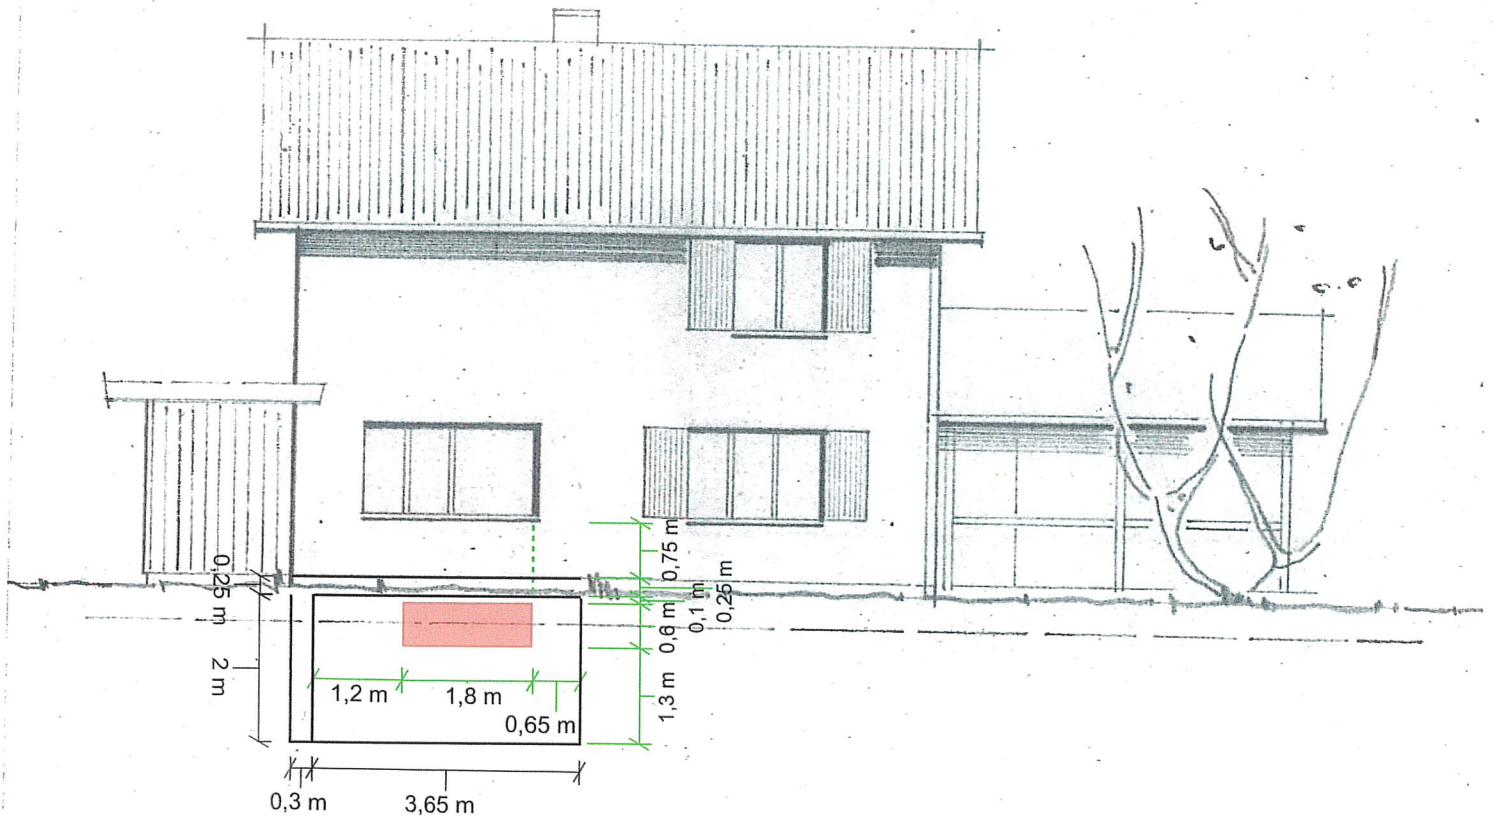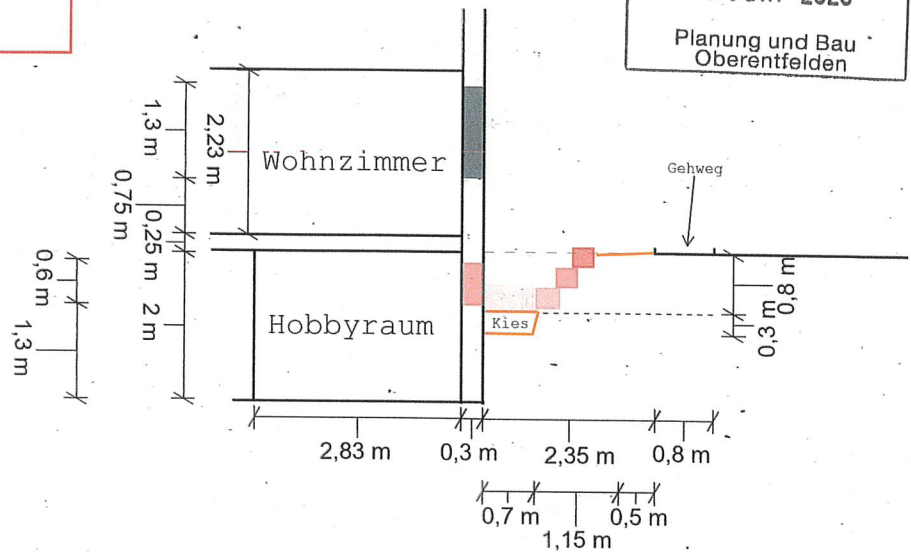

DER BAUHERR =

DER PLANVERFASSER =

25. 8. 1962