



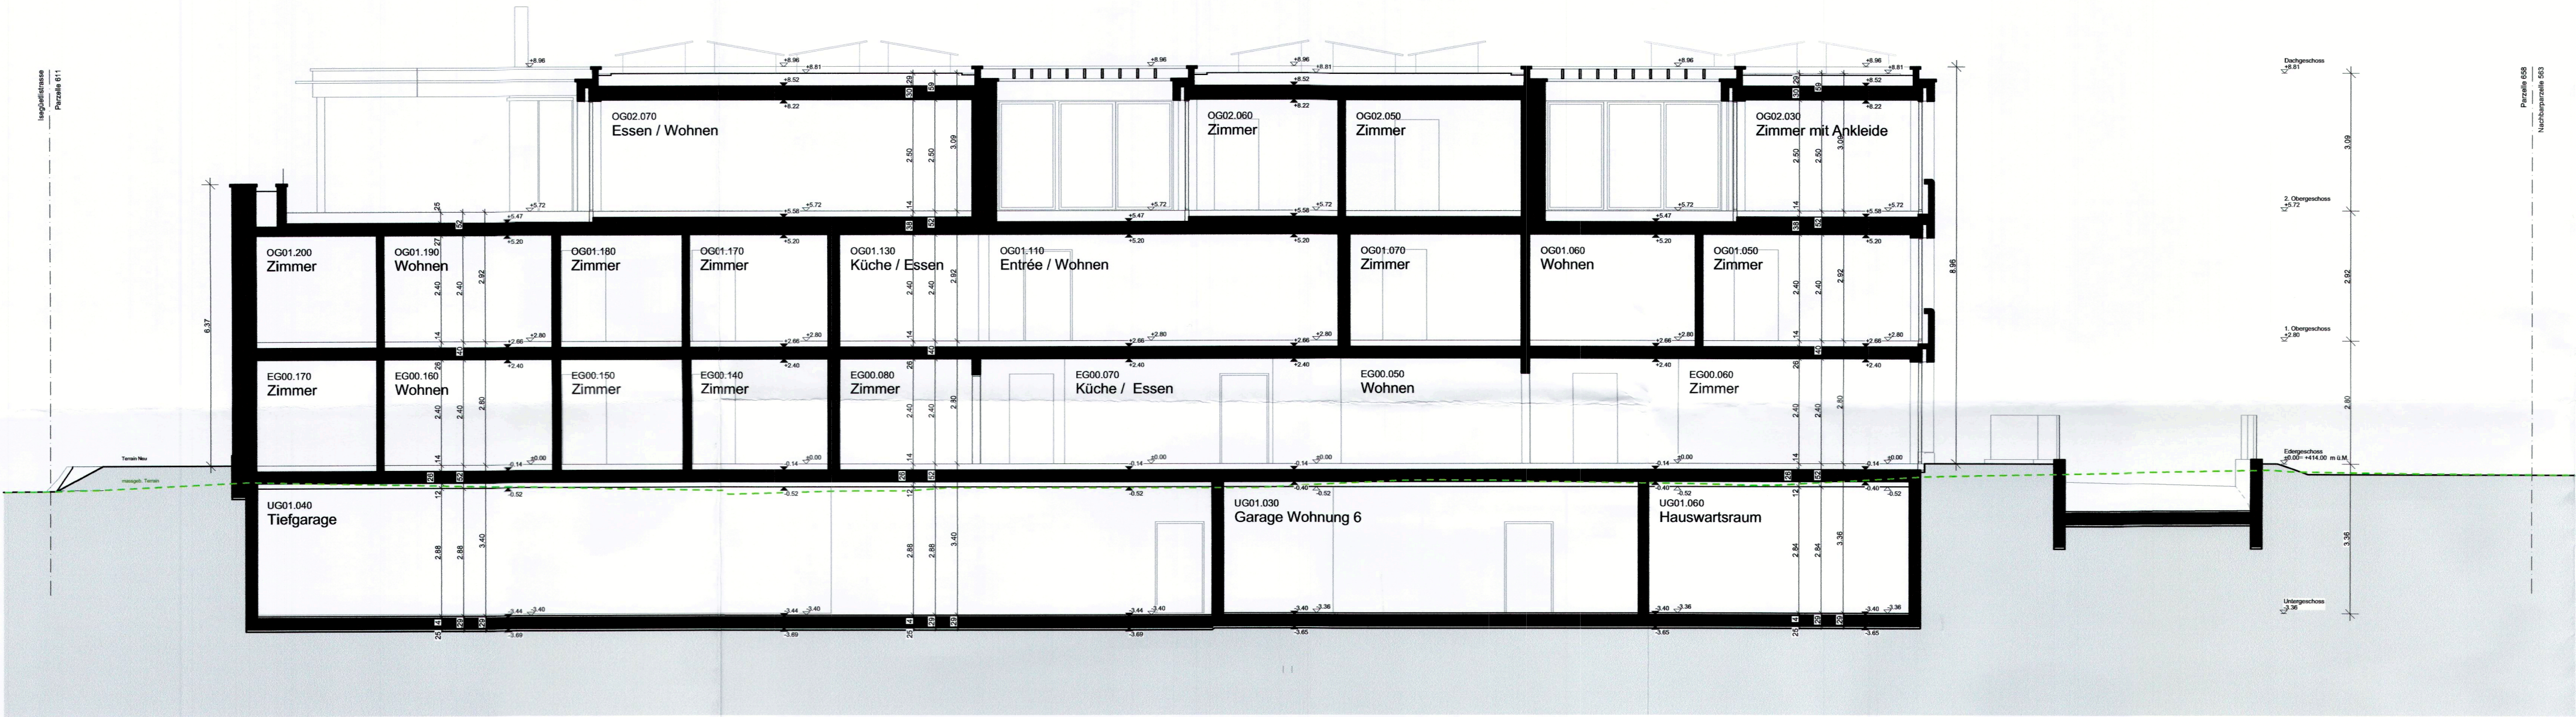

LÄNGSSCHNITT A-A

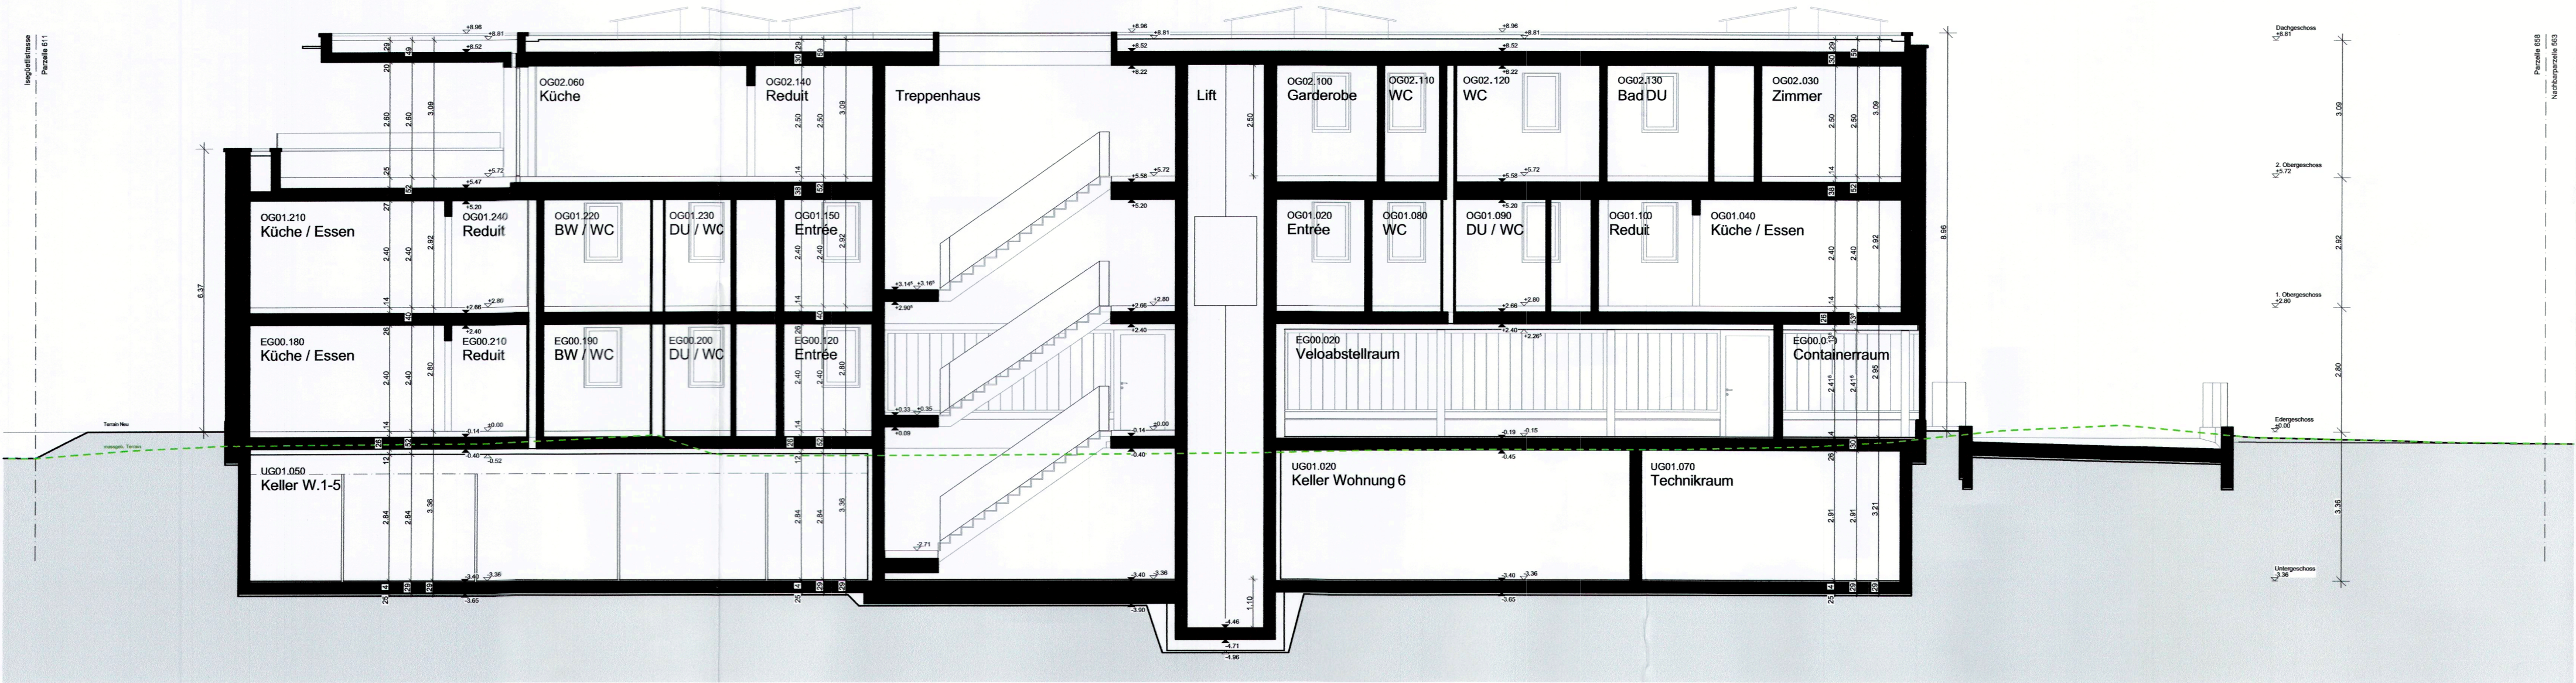

LÄNGSSCHNITT B-B

VISUM

EINGANG

2.2.2025

Planung und Bau Oberentfelden

Bauherrschaft:

Anrora AG, Robert Räss

Schönenwerderstrasse 15, 5036 Oberentfelden

Architekt:

Schneider & Schneider

Architekten ETH BSA SIA AG

Bahnhofstrasse 102, 5000 Aarau

Datum:19.12.2025

Unterschrift:

Datum:19.12.2025

Unterschrift:

Datum:19.12.2025

Unterschrift:

BAUHERR

6145

6145

6145

FACHPLANER	Bauingenieur	Suisseplan Ingenieure AG, Aarau	T: +41 (62) 295 36 56
	HLK-Ingenieur	Kissling Gebäudeplanung GmbH, Oberentfelden	T: +41 (62) 738 33 80
	Elektroingenieur	Elektro Räss, ZNL der Elektro-Bau AG, Oberentfelden	T: +41 (62) 737 20 20
	Bauphysiker	Bau- & Energieberatung, Reto Niedermann GmbH, Oberentfelden	T: +41 (62) 558 70 31

Copyright © Schneider & Schneider Architekten ETH BSA SIA AG, CH-Aarau. Alle Rechte vorbehalten.			
Anrora AG			
Schönenwerderstrasse 15 5036 Oberentfelden			
Objekt Nr. 768	Bewilligungsverfahren Neubau Mehrfamilienhaus		Masstab 1:100
Plan Nr. 202	Schönenwerderstrasse Parz. 19 und 21, 5036 Oberentfelden		Plangrösse 804x420
Datum 19.12.2025	Längsschnitt A-A und B-B		Gez. cs