



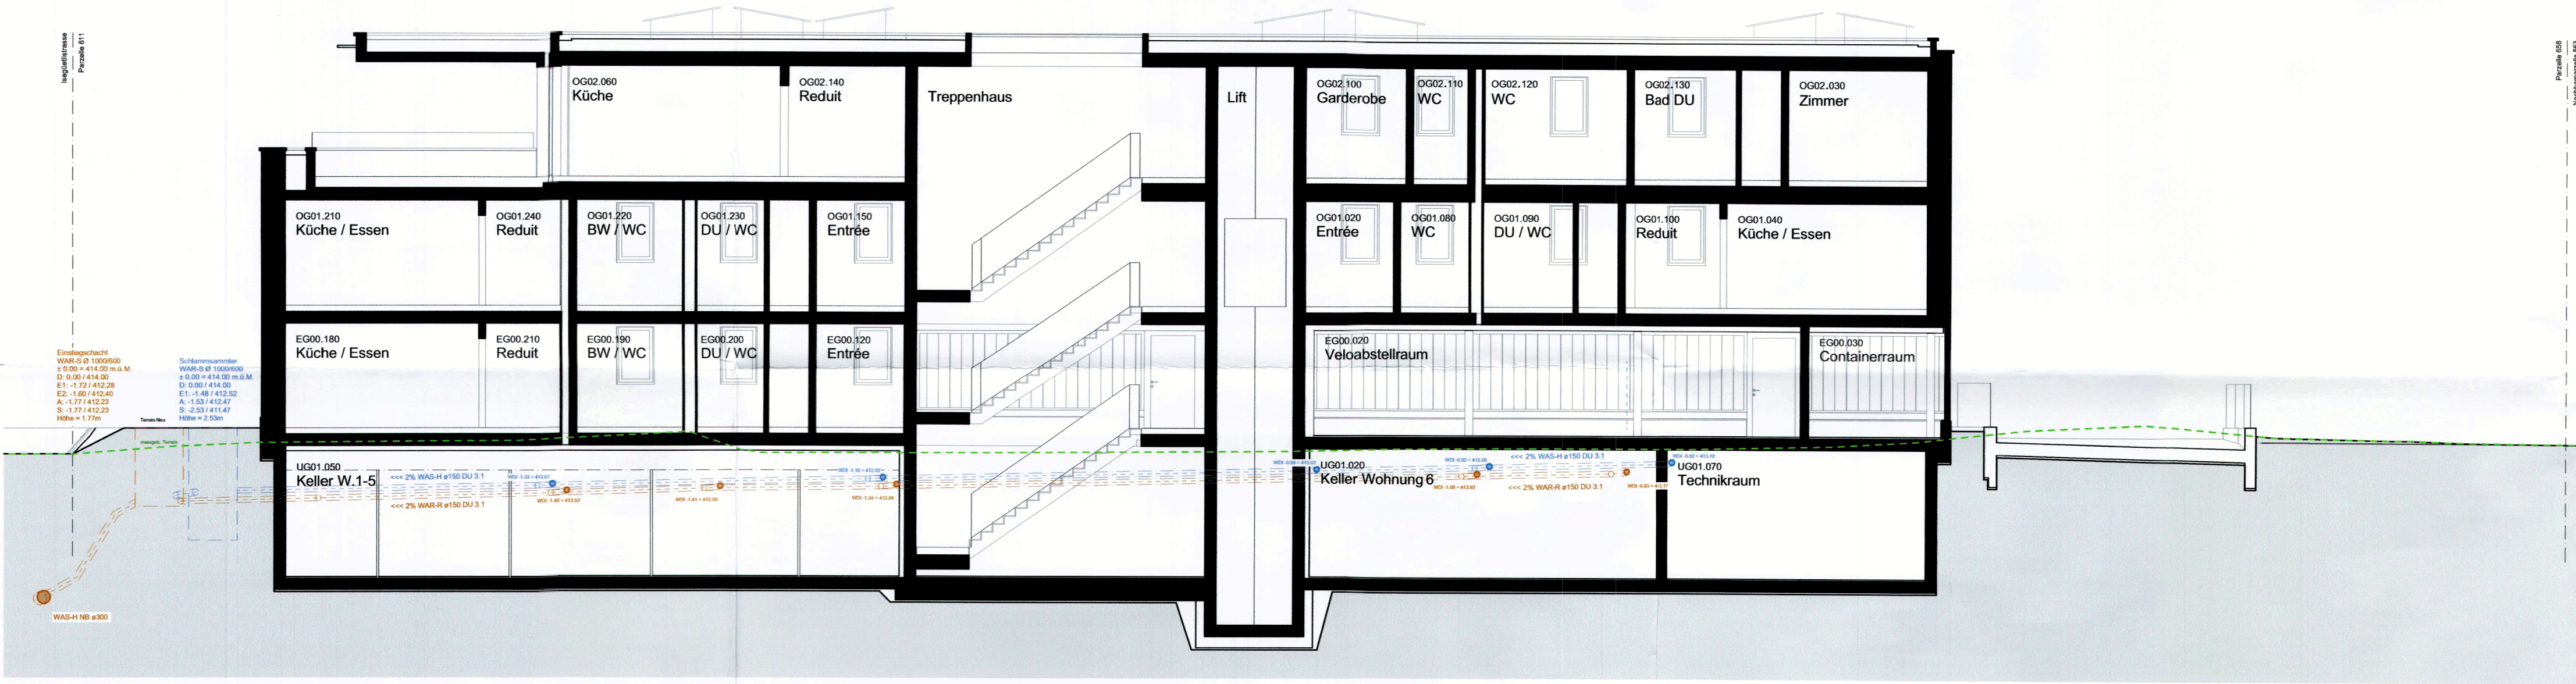

LÄNGSSCHNITT B-B

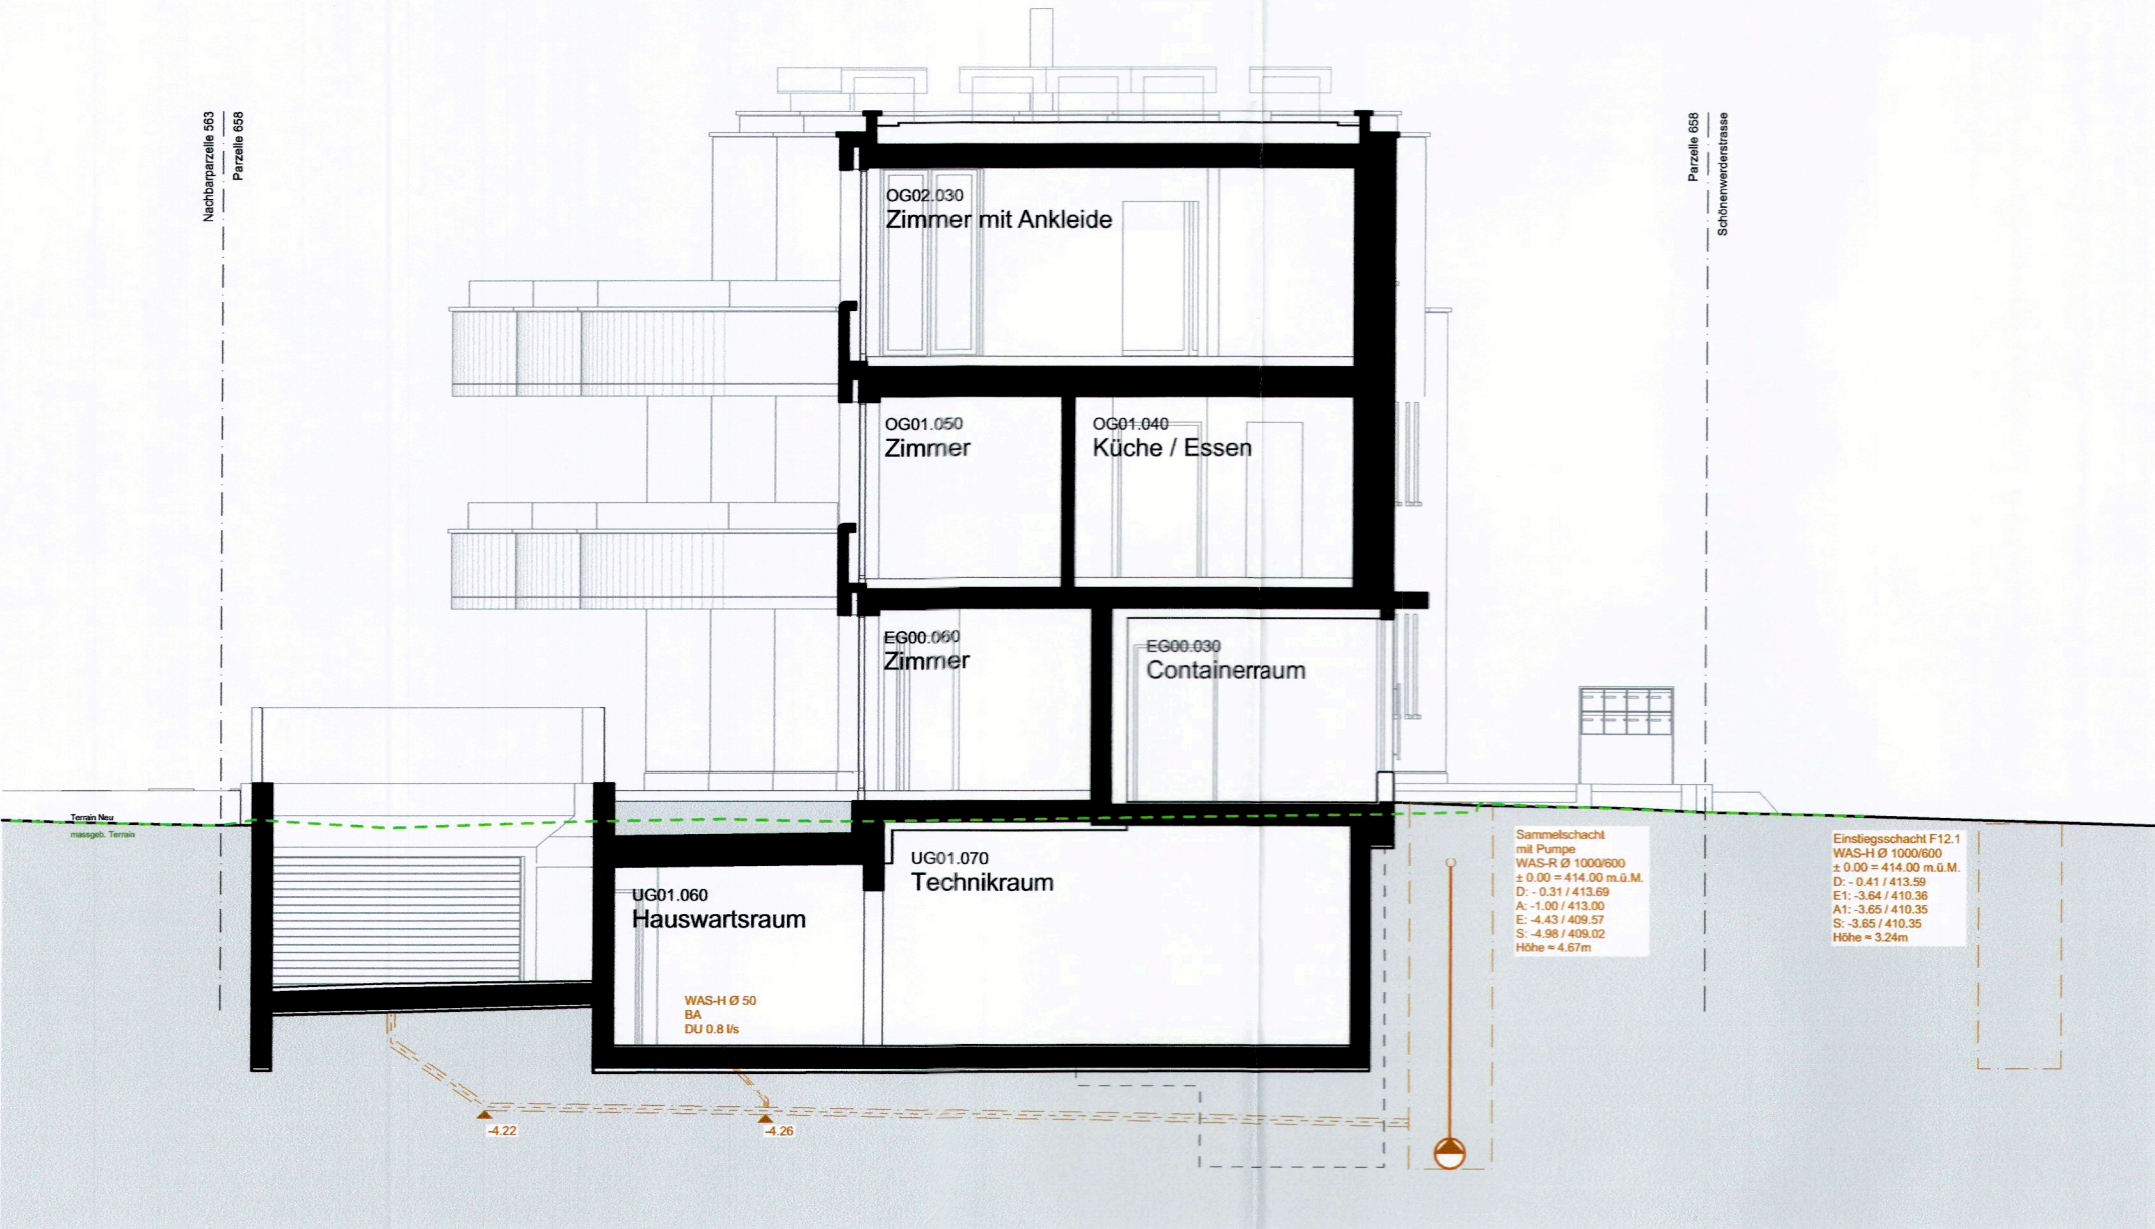

QUERSCHNITT C-C

VISUM		BAUHERR	
Bauherrschaft:		EINGANG 22. Dez. 2025 Planung und Bau Oberentfelden	
Anrora AG, Robert Räss Schönenwerderstrasse 15, 5036 Oberentfelden		Datum: 19.12.2025	Unterschrift:
Anrora AG, Anita Räss Schönenwerderstrasse 15, 5036 Oberentfelden		Datum: 19.12.2025	Unterschrift:
Architekt: Schneider & Schneider Architekten ETH BSA SIA AG Bahnhofstrasse 102, 5000 Aarau		Datum: 19.12.2025	Unterschrift:
FACHPLANER		Bauingenieur HLK-Ingenieur Elektroingenieur Bauphysiker	Suisseplan Ingenieure AG, Aarau Kissling Gebäudeplanung GmbH, Oberentfelden Elektro Räss, ZNL der Elektro-Bau AG, Oberentfelden Bau- & Energieberatung, Reto Niedermann GmbH, Oberentfelden
		T: +41 (62) 295 36 56 T: +41 (62) 738 33 80 T: +41 (62) 737 20 20 T: +41 (62) 558 70 31	

±0.00 = 414.00 m ü. M.
0 1 2 3 4 5 m

Copyright © Schneider & Schneider Architekten ETH BSA SIA AG, CH-Aarau. Alle Rechte vorbehalten.			
Anrora AG			
Schönenwerderstrasse 15 5036 Oberentfelden			
Objekt Nr. 768	Bewilligungsverfahren Neubau Mehrfamilienhaus Schönenwerderstrasse Parz. 19 und 21, 5036 Oberentfelden Längsschnitt B-B und C-C Kanalisation	Massstab 1:100	
Plan Nr. 201		Plangrösse 804x420	
Datum	19.12.2025	Gez. cs	
Schneider & Schneider Architekten ETH BSA SIA AG Bahnhofstrasse 102, 5000 Aarau		Tel: 062 832 90 90	