



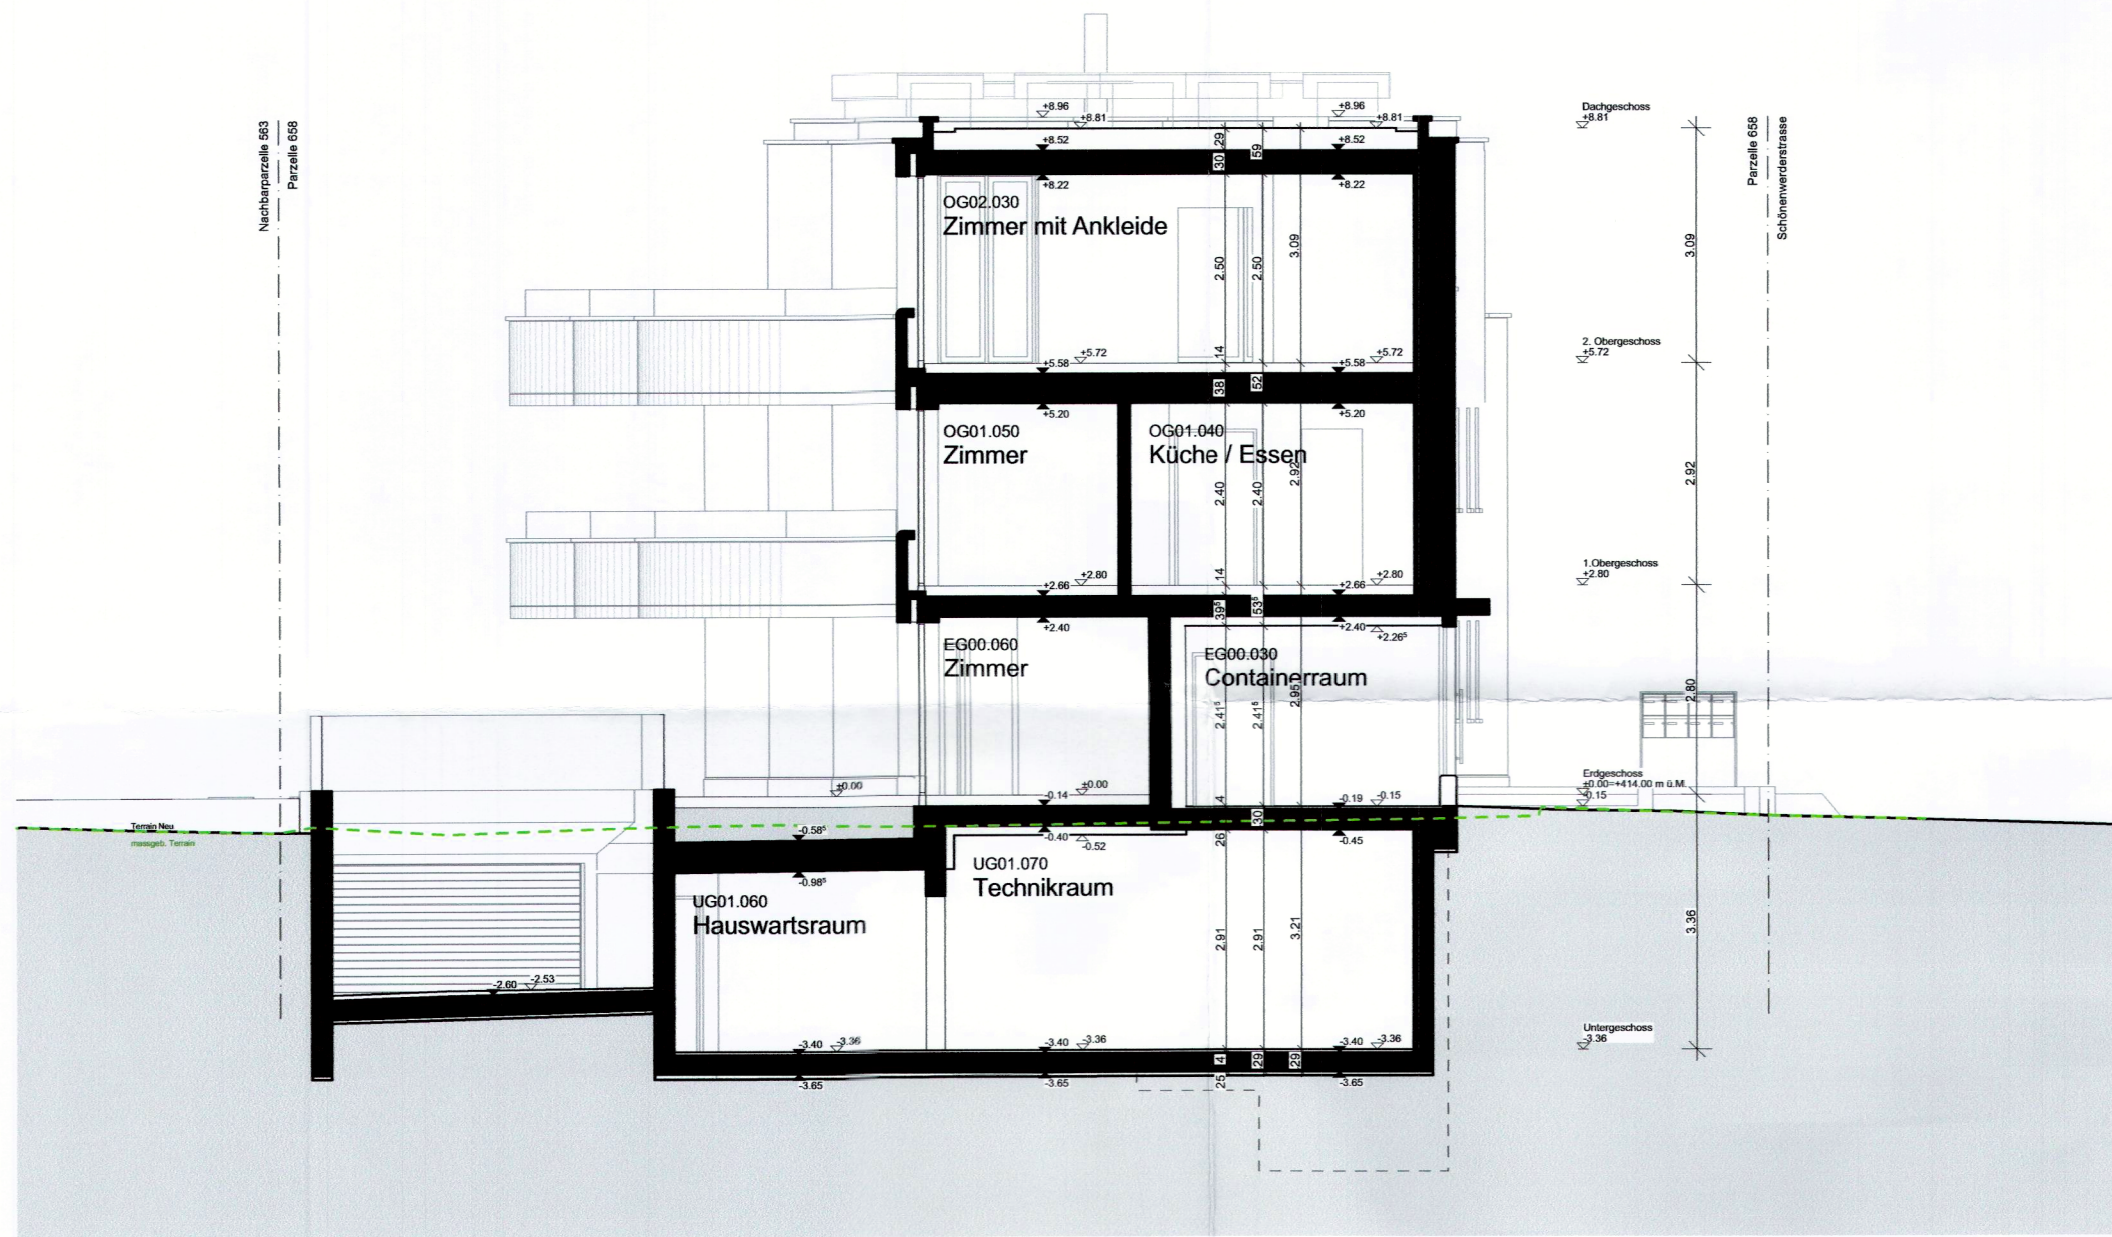


QUERSCHNITT C-C

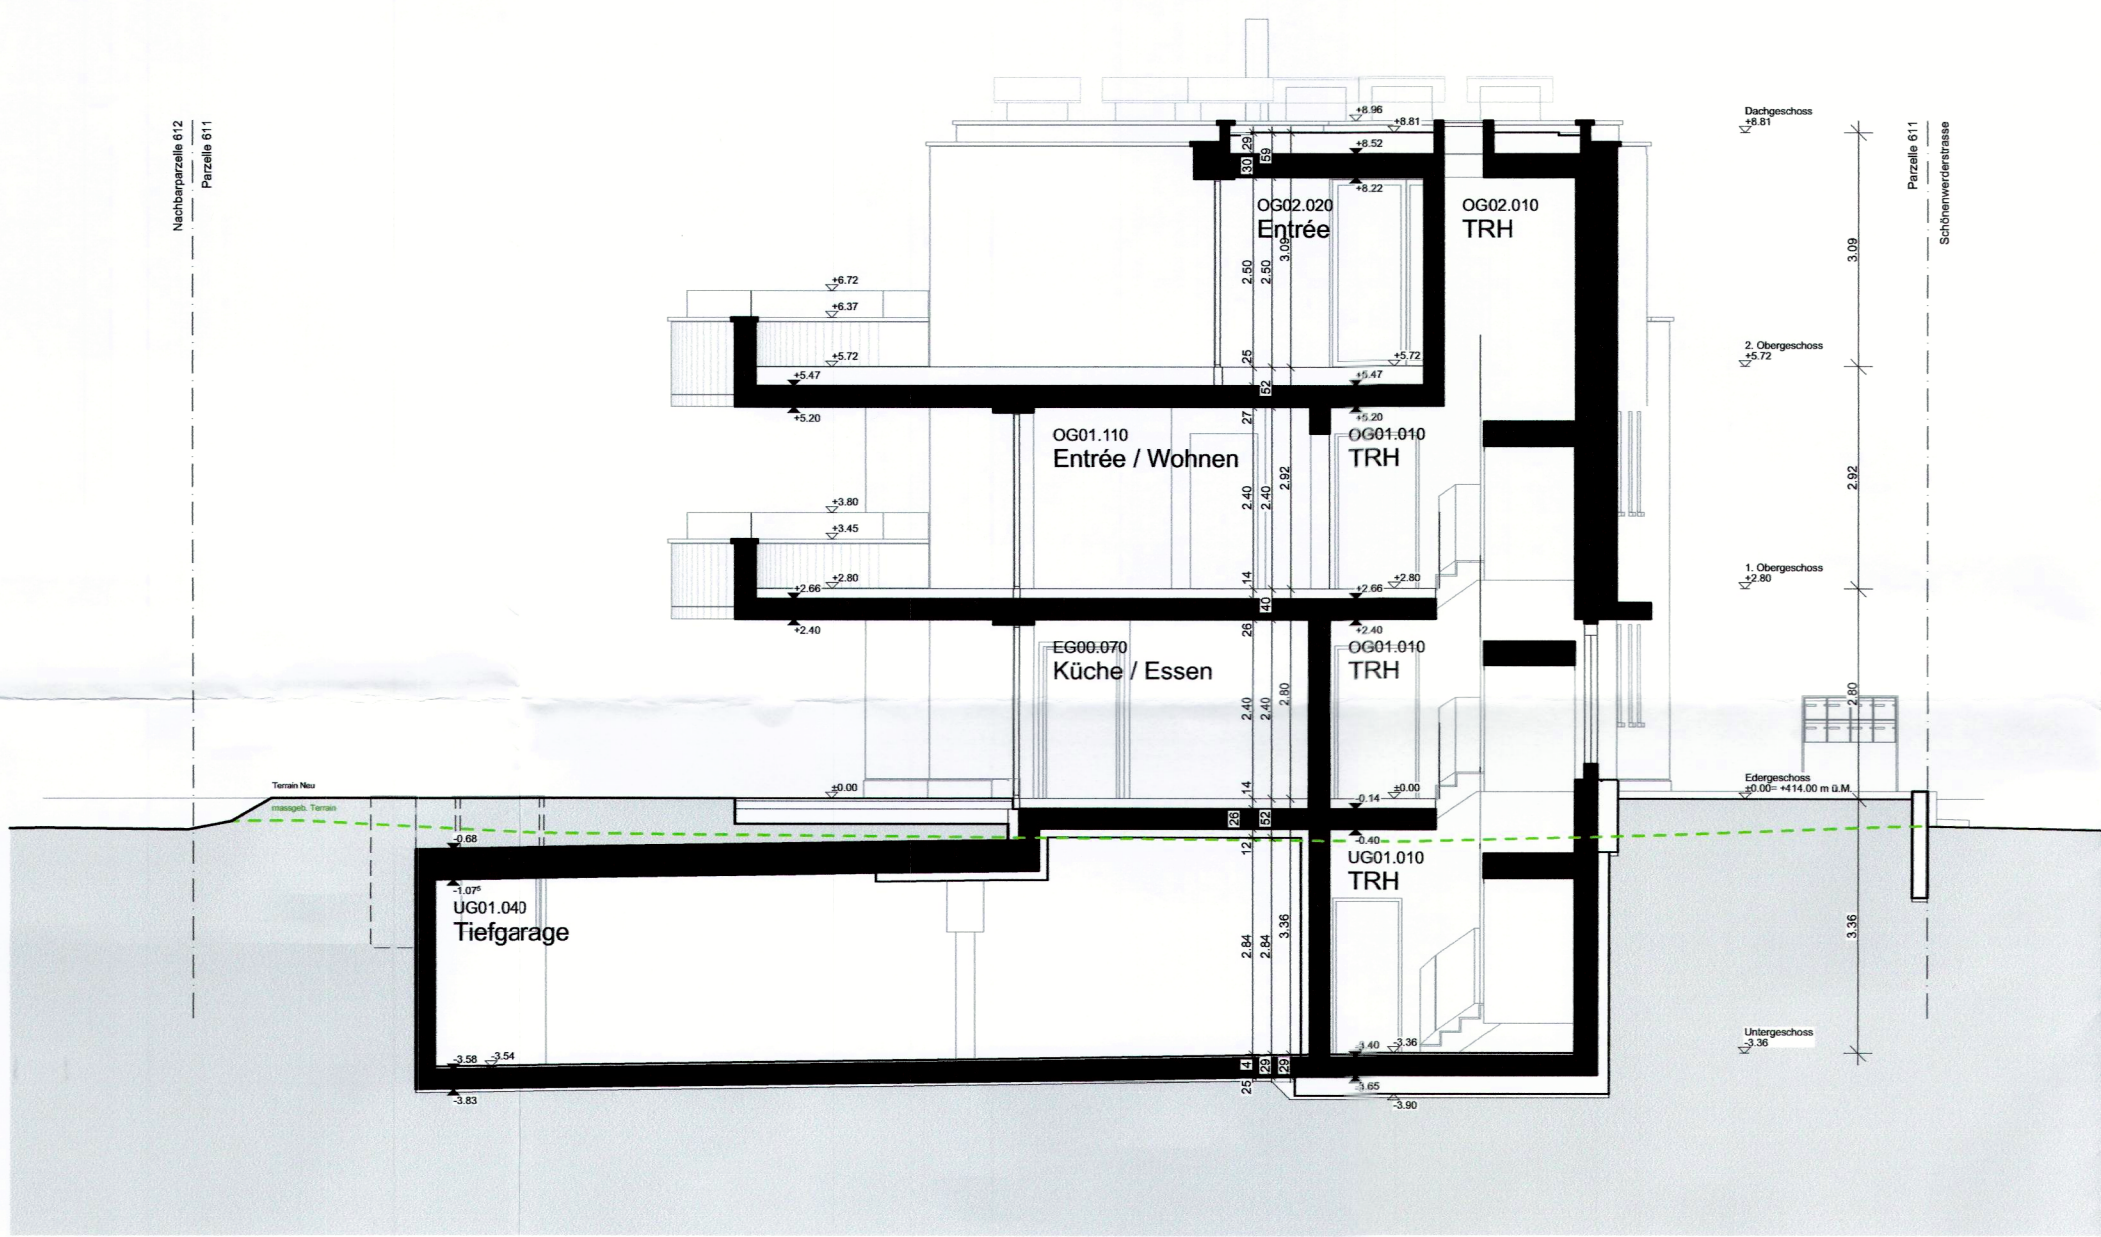

QUERSCHNITT D-D



QUERSCHNITT E-E

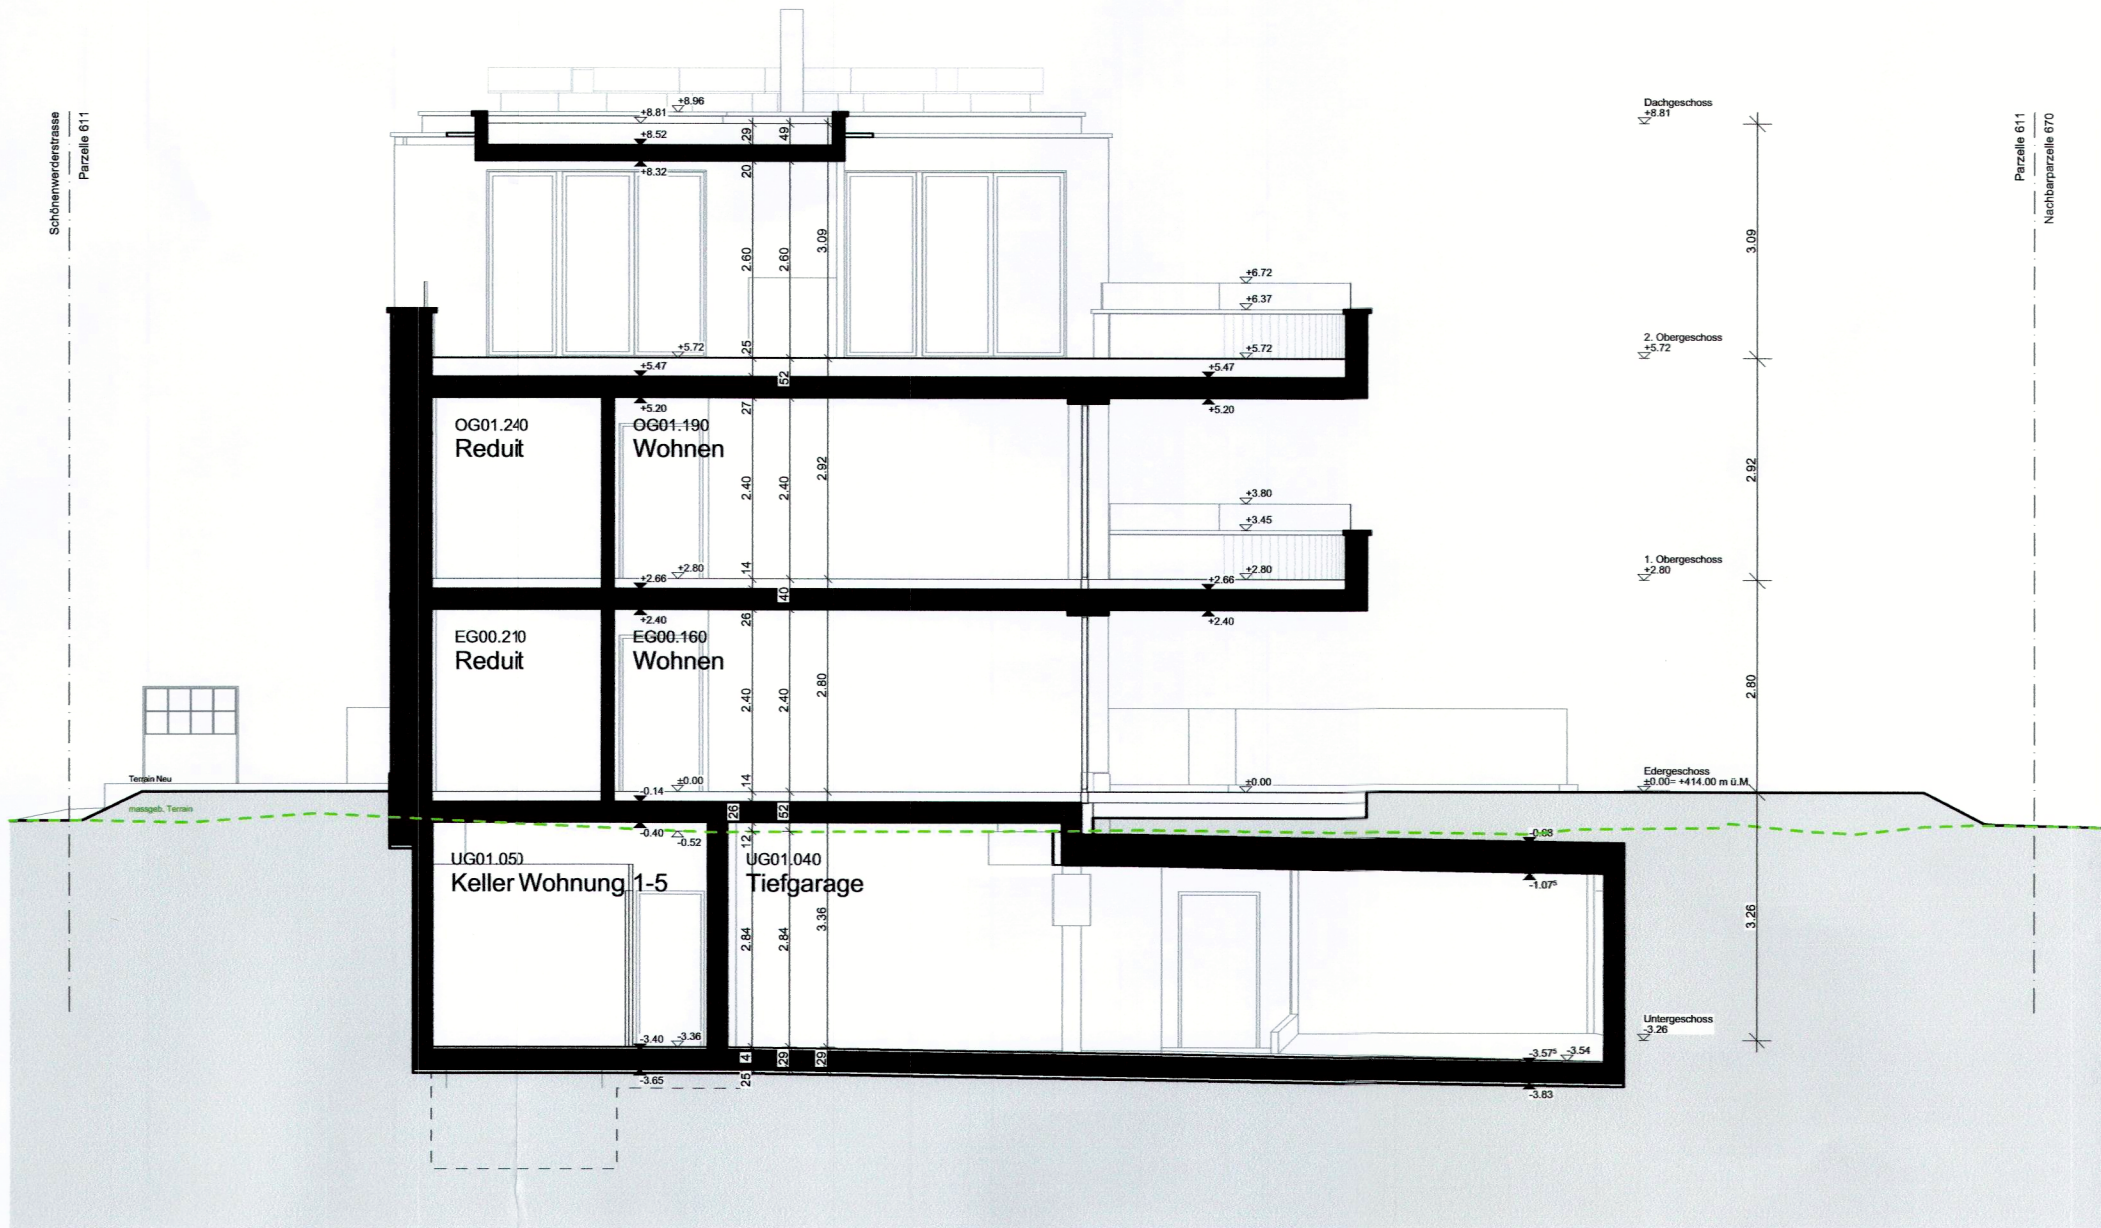

QUERSCHNITT F-F

EINGANG
2 2. Dez. 2025
Planung und Bau
Oberentfelden

BAUHERR

VISUM

Bauherrschaft:
Anrora AG,
Robert Räss
Schönenwerderstrasse 15, 5036 Oberentfelden

Datum: 19.12.2025
Unterschrift:

Anrora AG,
Anita Räss
Schönenwerderstrasse 15, 5036 Oberentfelden

Datum: 19.12.2025
Unterschrift:

Architekt:
Schneider & Schneider
Architekten ETH BSA SIA AG
Bahnhofstrasse 102, 5000 Aarau

Datum: 19.12.2025
Unterschrift:

FACHPLANER	Bauingenieur	Suisseplan Ingenieure AG, Aarau	T: +41 (62) 295 36 56
	HLK-Ingenieur	Kissling Gebäudeplanung GmbH, Oberentfelden	T: +41 (62) 738 33 80
	Elektroingenieur	Elektro Räss, ZNL der Elektro-Bau AG, Oberentfelden	T: +41 (62) 737 20 20
	Bauphysiker	Bau- & Energieberatung, Reto Niedermann GmbH, Oberentfelden	T: +41 (62) 558 70 31

Copyright © Schneider & Schneider Architekten ETH BSA SIA AG, CH-Aarau. Alle Rechte vorbehalten.		
Anrora AG		
Schönenwerderstrasse 15 5036 Oberentfelden		
Objekt Nr. 768	Bewilligungsverfahren Neubau Mehrfamilienhaus Schönenwerderstrasse Parz. 19 und 21, 5036 Oberentfelden Querschnitte C-C, D-D, E-E und F-F	Massstab 1:100
Plan Nr. 203		Plangrösse 804x420
Datum 19.12.2025		Gez. cs