


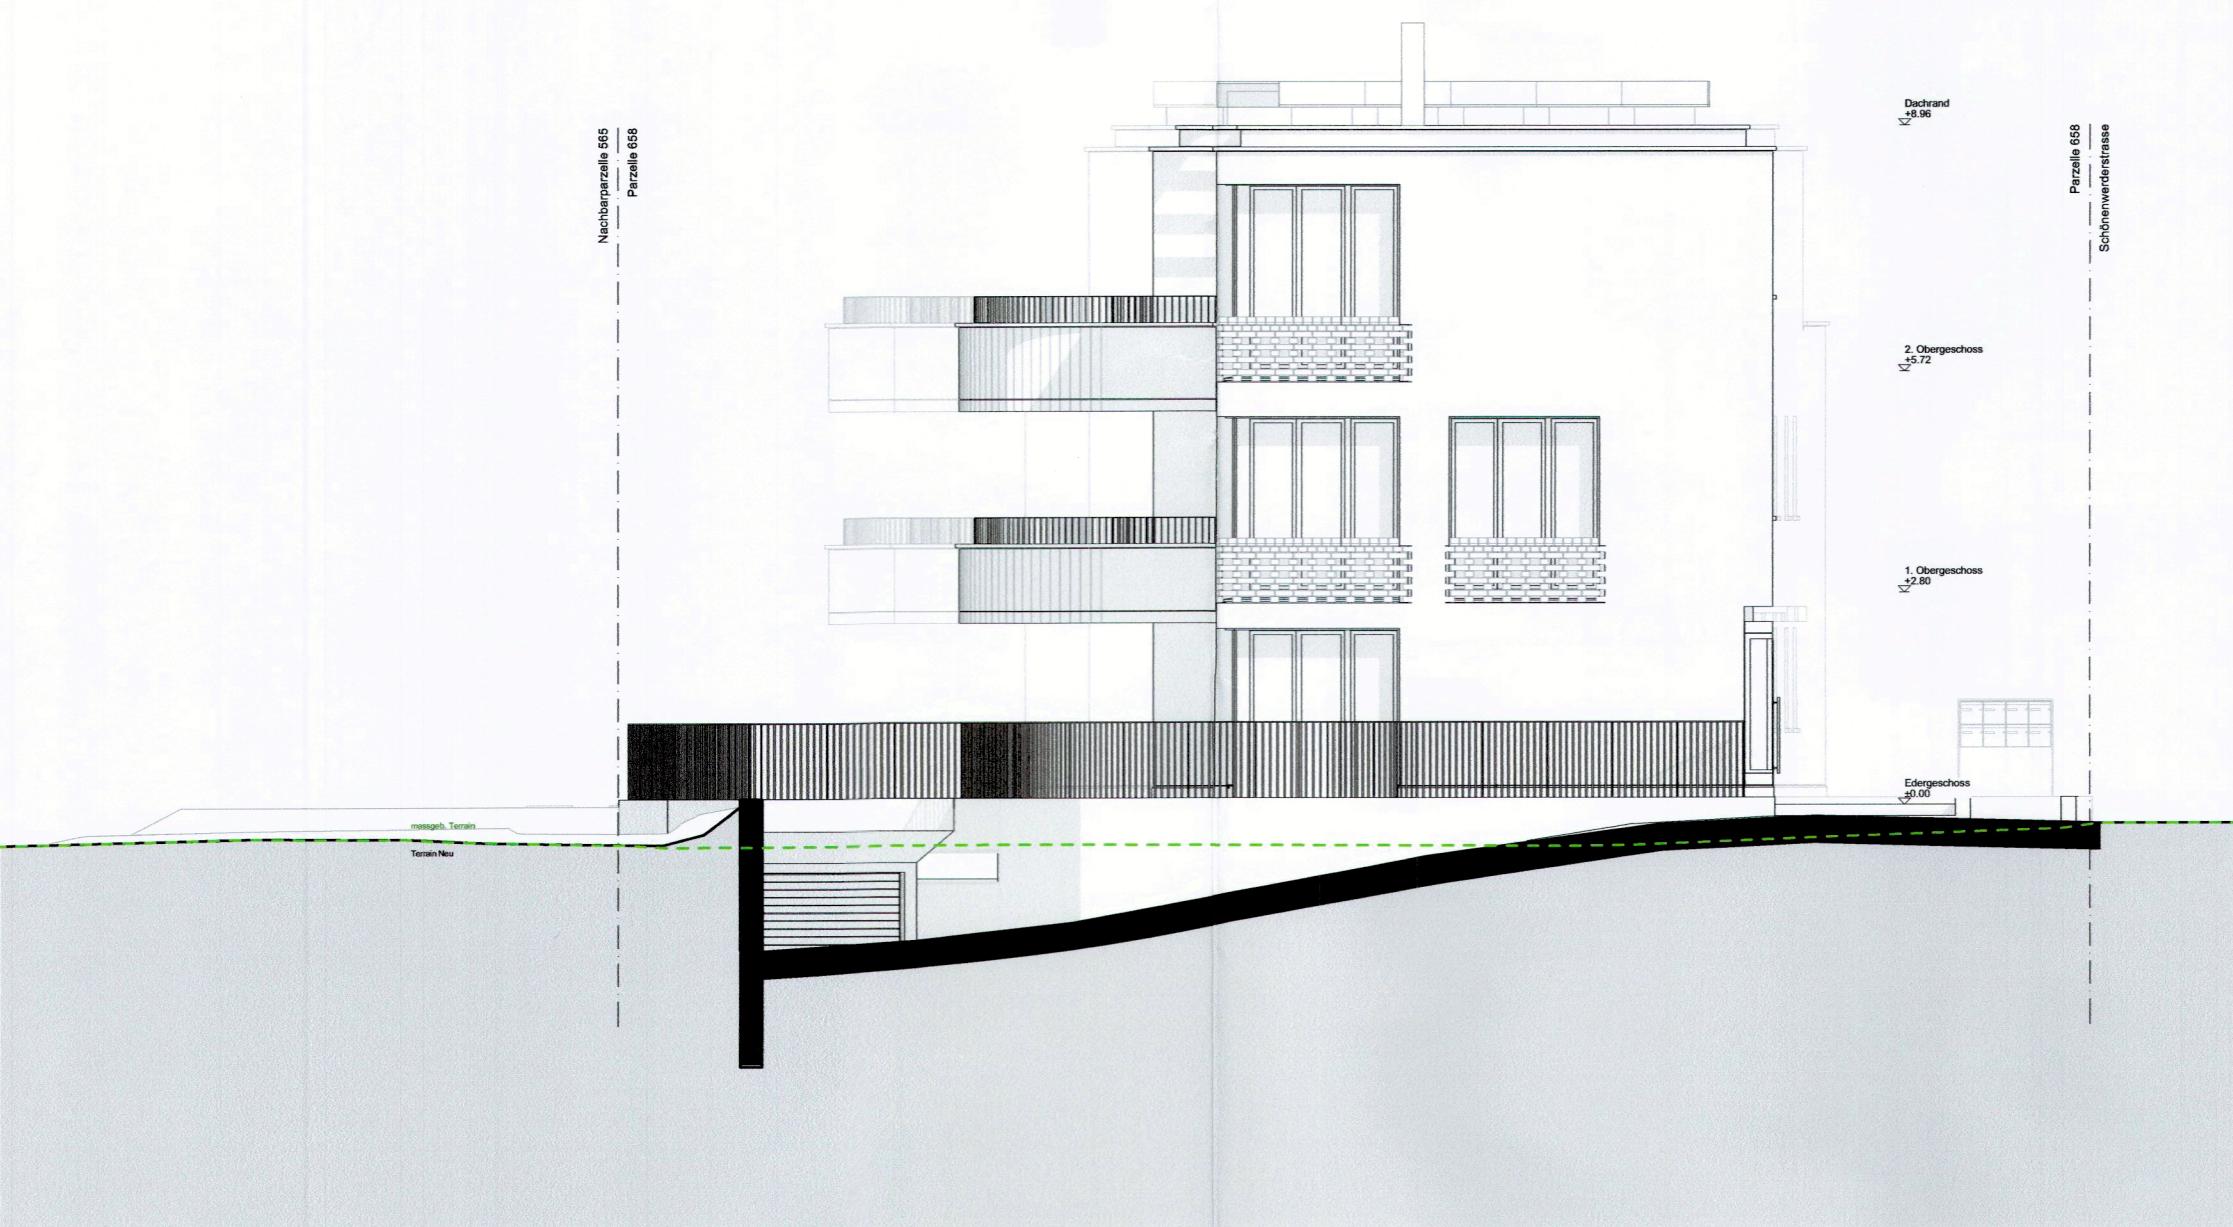

FASSADENANSICHT NORD



FASSADENANSICHT OST

VISUM	EINGANG 22. Dez. 2025	6145	BAUHERR
Bauherrschaft:	Anorra AG, Robert Räss Schönenwerderstrasse 15, 5036 Oberentfelden	Datum: 19.12.2025	Unterschrift:
Anraora AG, Anita Räss Schönenwerderstrasse 15, 5036 Oberentfelden	Datum: 19.12.2025	Unterschrift: 	
Architekt:	Schneider & Schneider Architekten ETH BSA SIA AG Bahnhofstrasse 102, 5000 Aarau	Datum: 19.12.2025	Unterschrift:

FACHPLANER	Bauingenieur HLK-Ingenieur Elektroingenieur Bauphysiker	Suisseplan Ingenieure AG, Aarau Kissling Gebäudeplanung GmbH, Oberentfelden Elektro Räss, ZNL der Elektro-Bau AG, Oberentfelden Bau- & Energieberatung, Reto Niedermann GmbH, Oberentfelden	T: +41 (62) 295 36 56 T: +41 (62) 738 33 80 T: +41 (62) 737 20 20 T: +41 (62) 558 70 31
------------	--	---	--

Copyright © Schneider & Schneider Architekten ETH BSA SIA AG, CH-Aarau. Alle Rechte vorbehalten.		
Anorra AG	Bewilligungsverfahren Neubau Mehrfamilienhaus Schönenwerderstrasse Parz. 19 und 21, 5036 Oberentfelden	Massstab 1:100
Objekt Nr. 768	Plan Nr. 302	Plangrössse 804x420
		Gez. cs
Datum 19.12.2025		

Schneider & Schneider Architekten ETH BSA SIA AG
Bahnhofstrasse 102, 5000 Aarau

Tel: 062 832 90 90