




LÄNGSSCHNITT A-A

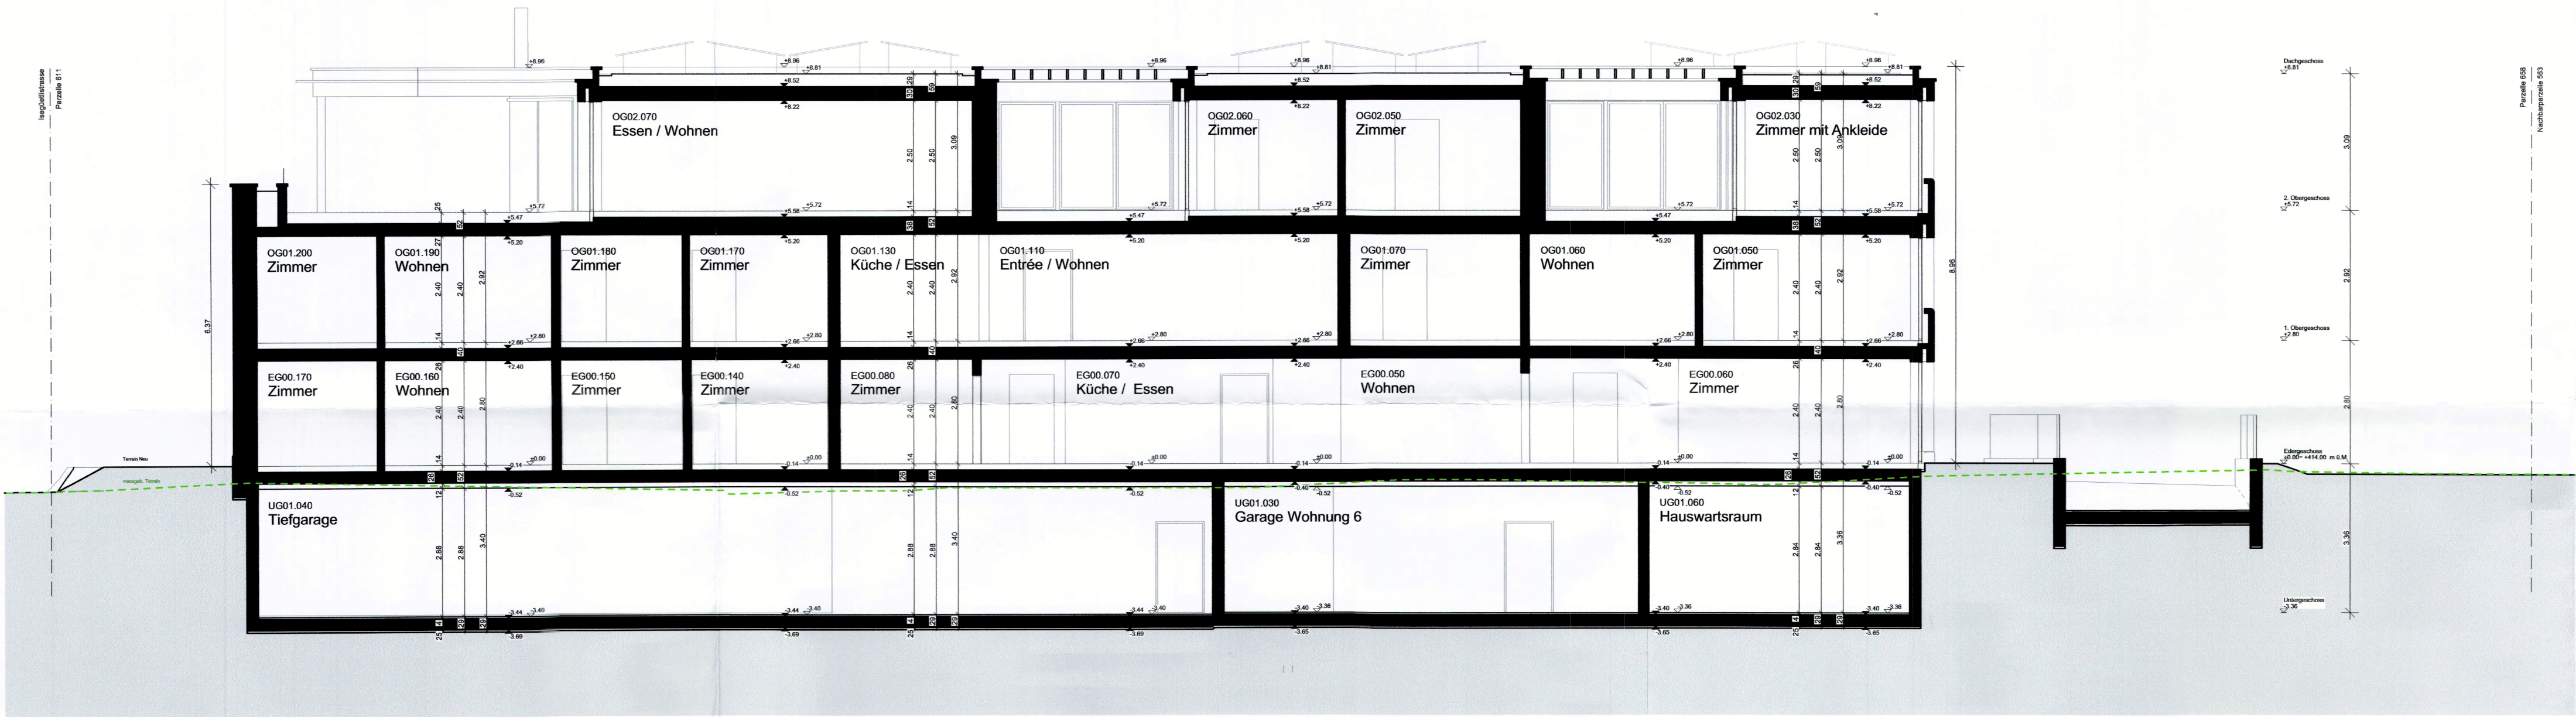

ANSICHT SÜD

EINGANG

2 2. Dez. 2025

Planung und Bau
Oberentfelden

6145

BAUHER

VISUM

Bauherrschaft:

Anrora AG,
Robert Räss
Schönenwerderstrasse 15, 5036 Oberentfelden

Datum: 19.12.2025

Unterschrift:

Bauherrschaft:

Anrora AG,
Anita Räss
Schönenwerderstrasse 15, 5036 Oberentfelden

Datum: 19.12.2025

Unterschrift:

Architekt:

Schneider & Schneider
Architekten ETH BSA SIA AG
Bahnhofstrasse 102, 5000 Aarau

Datum: 19.12.2025

Unterschrift:

FACHPLANER	Bauingenieur	Suisseplan Ingenieure AG, Aarau	T: +41 (62) 295 36 56
	HLK-Ingenieur	Kissling Gebäudeplanung GmbH, Oberentfelden	T: +41 (62) 738 33 80
	Elektroingenieur	Elektro Räss, ZNL der Elektro-Bau AG, Oberentfelden	T: +41 (62) 737 20 20
	Bauphysiker	Bau- & Energieberatung, Reto Niedermann GmbH, Oberentfelden	T: +41 (62) 558 70 31

Copyright © Schneider & Schneider Architekten ETH BSA SIA AG, CH-Aarau. Alle Rechte vorbehalten.			
Anrora AG			
Schönenwerderstrasse 15 5036 Oberentfelden			
Objekt Nr. 768	Bewilligungsverfahren Neubau Mehrfamilienhaus Schönenwerderstrasse Parz. 19 und 21, 5036 Oberentfelden Längsschnitt Tiefgaragenausfahrt		Massstab 1:100
Plan Nr. 401			Plangrösse 804x420
Datum	19.12.2025	Gez. cs	
Schneider & Schneider Architekten ETH BSA SIA AG Bahnhofstrasse 102, 5000 Aarau			Tel: 062 832 90 90