


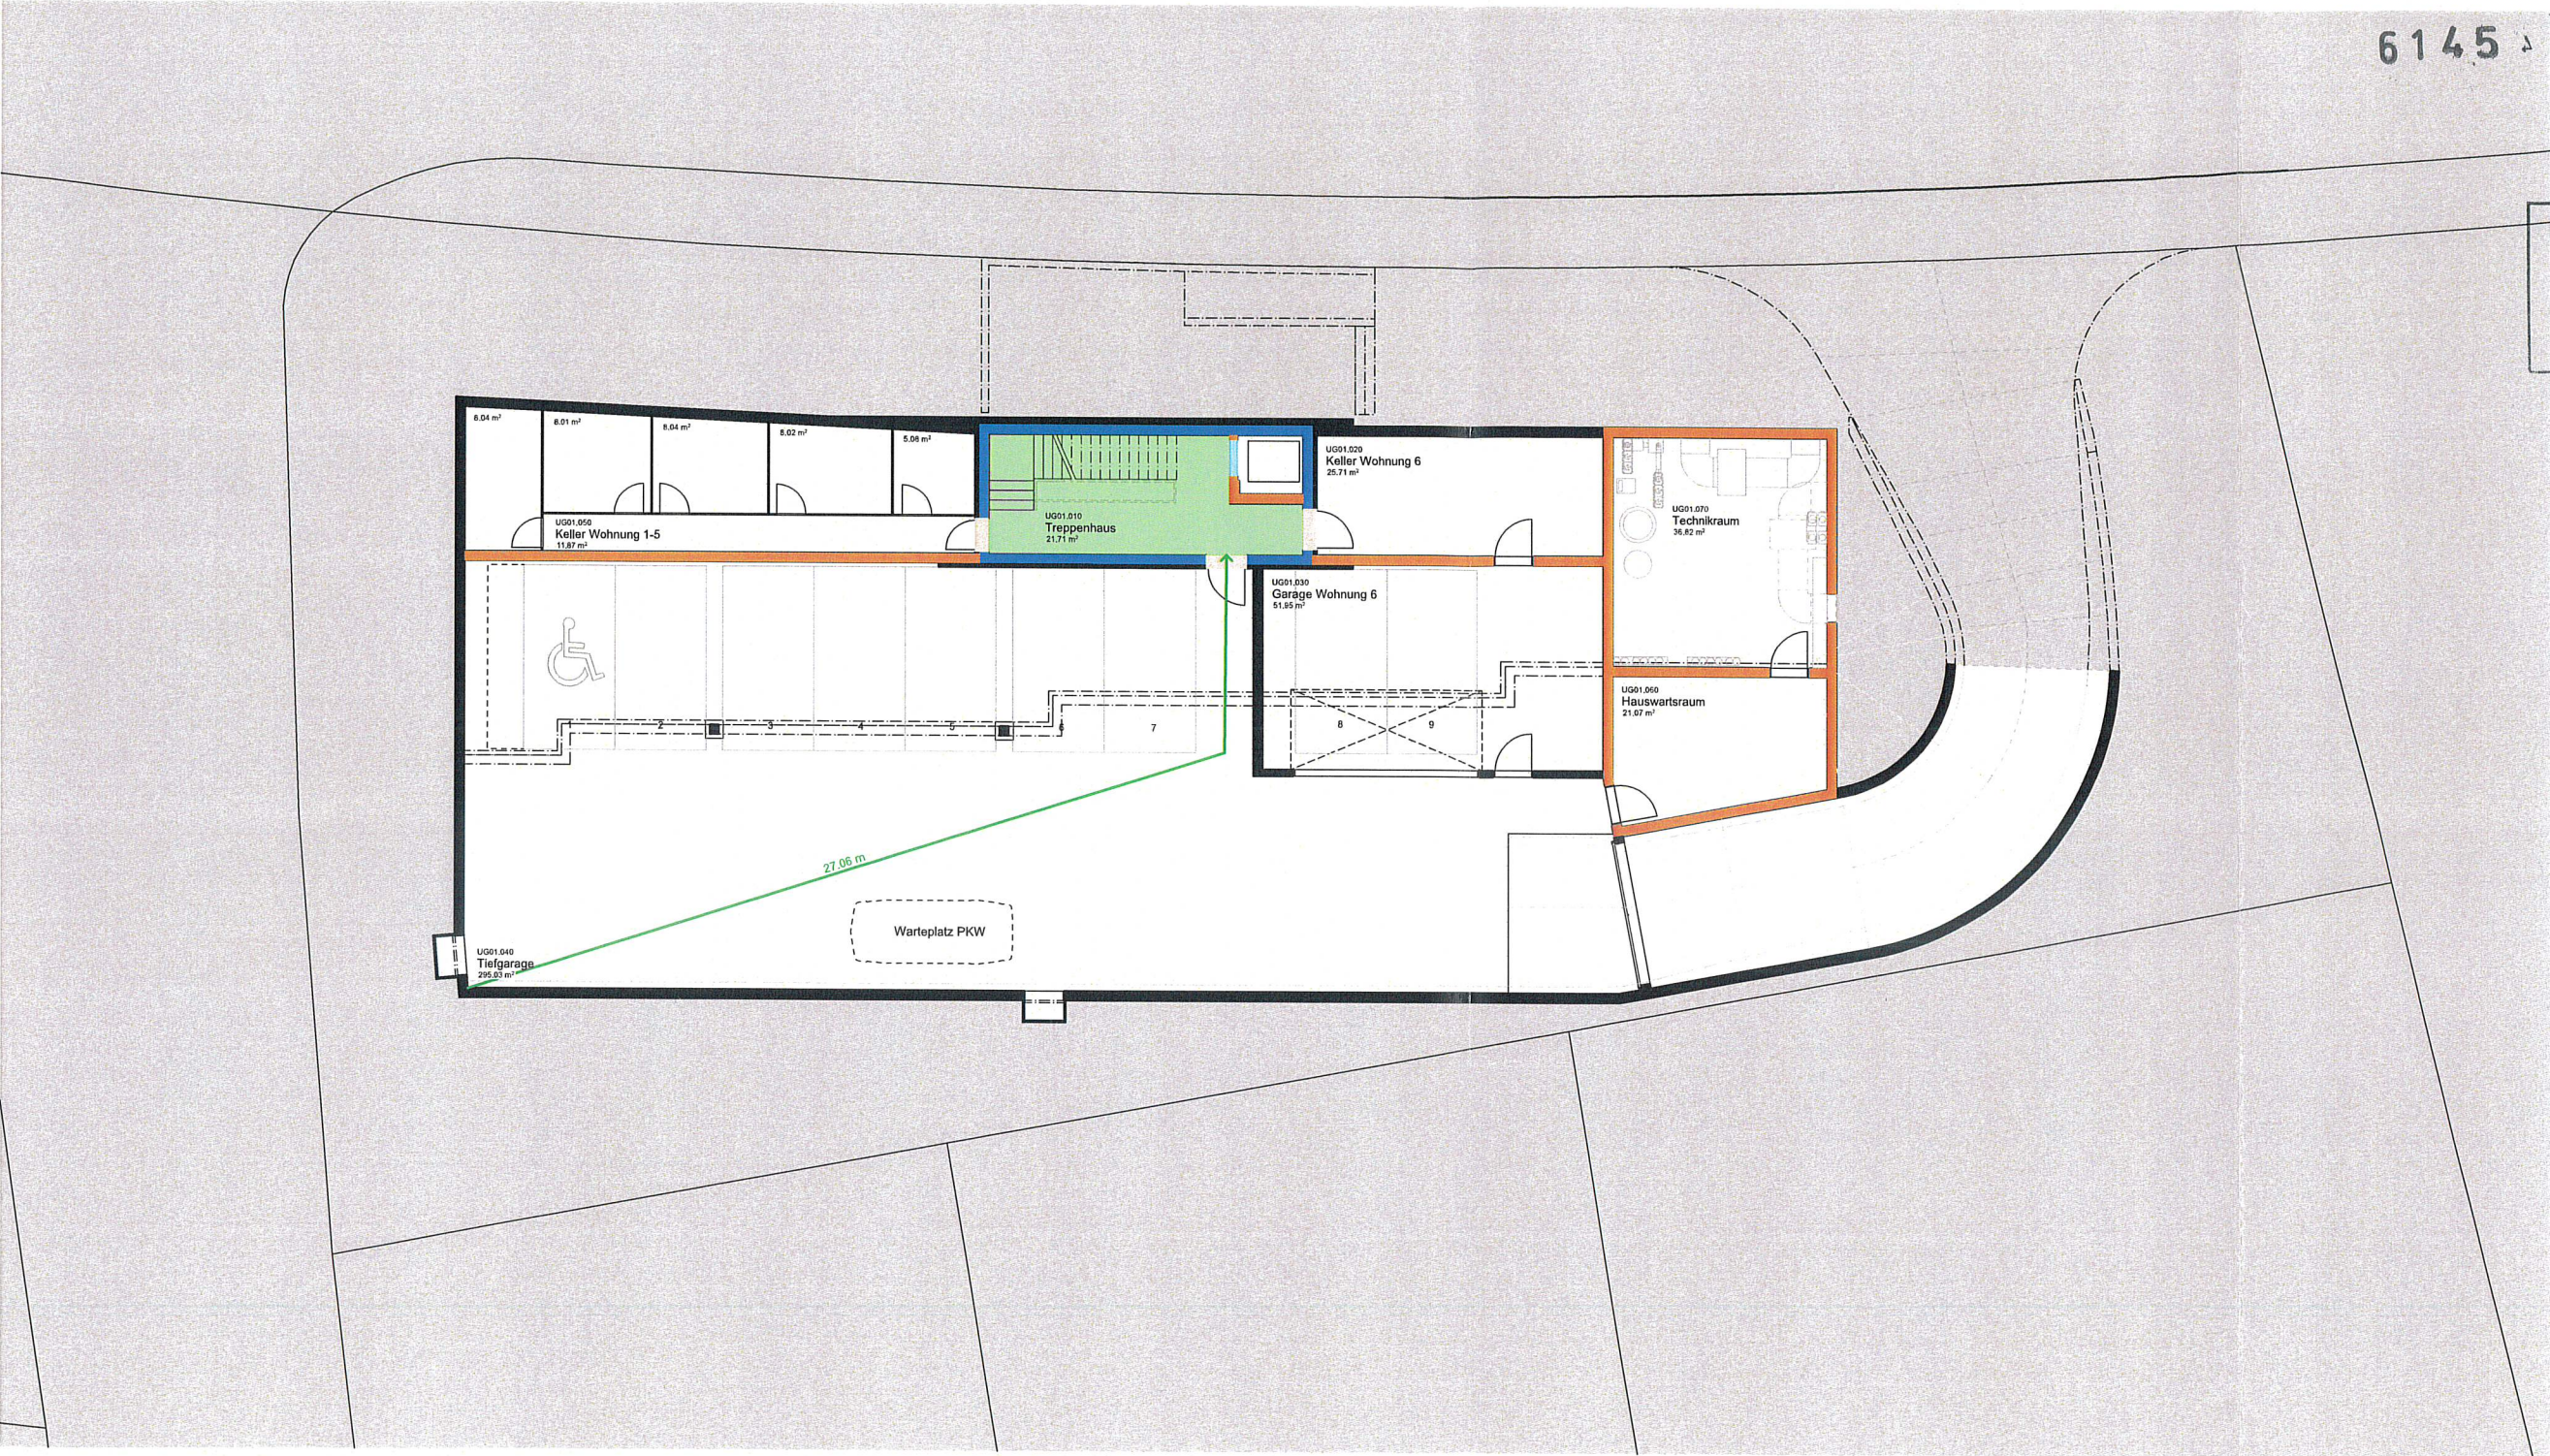

6145

BAUHERR

EINGANG

2 2. Dez. 2025

Planung und Bau
Oberentfelden

Anrora AG
Schönenwerderstrasse 15
5036 Oberentfelden

Massstab:
1:200
Grösse:
A3

Index:
Datum (rev.):

Plan Nr:
501
Gez:
cs

Objekt Nr:
768
Datum:
19.12.2025

Bewilligungsverfahren
Neubau Mehrfamilienhaus
Schönenwerderstrasse 19 u. 21, 5036 Oberentfelden
Brandschutzplan UG

Copyright © Schneider & Schneider Architekten ETH BSA SIA AG, CH-Aarau. Alle Rechte vorbehalten.

Schneider & Schneider Architekten ETH BSA SIA AG, Bahnhofstrasse 102, 5000 Aarau

Tel: 062 832 90 90


BRANDSCHUTZ

- EI 60-RF1
- EI 30-RF1
- EI 60
- EI 30
- RF1


- vertikaler Fluchtweg
- Türe EI 30
- Glas EI 30

±0.00 = 414.00 m ü. M.

0 1 2 5m

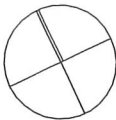

Planung und Bau Oberentfelden

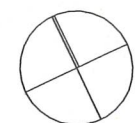 $\pm 0.00 = 414.00 \text{ m ü. M.}$ 

	EI 60-RF1
	EI 30-RF1
	EI 60
	EI 30
	RF1

vertikaler Fluchtweg
Türe EI 30
Glas EI 30

**Bewilligungsverfahren
Neubau Mehrfamilienhaus
Schönenwerderstrasse 19 u. 21, 5036 Oberentfelden
Brandschutzplan EG**


Copyright © Schneider & Schneider Architekten ETH BSA SIA AG, CH-Aarau. Alle Rechte vorbehalten.

Schneider & Schneider Architekten ETH BSA SIA AG, Bahnhofstrasse 102, 5000 Aarau

EINGANG

2 2. Dez. 2025

Planung und Bau
Oberentfelden

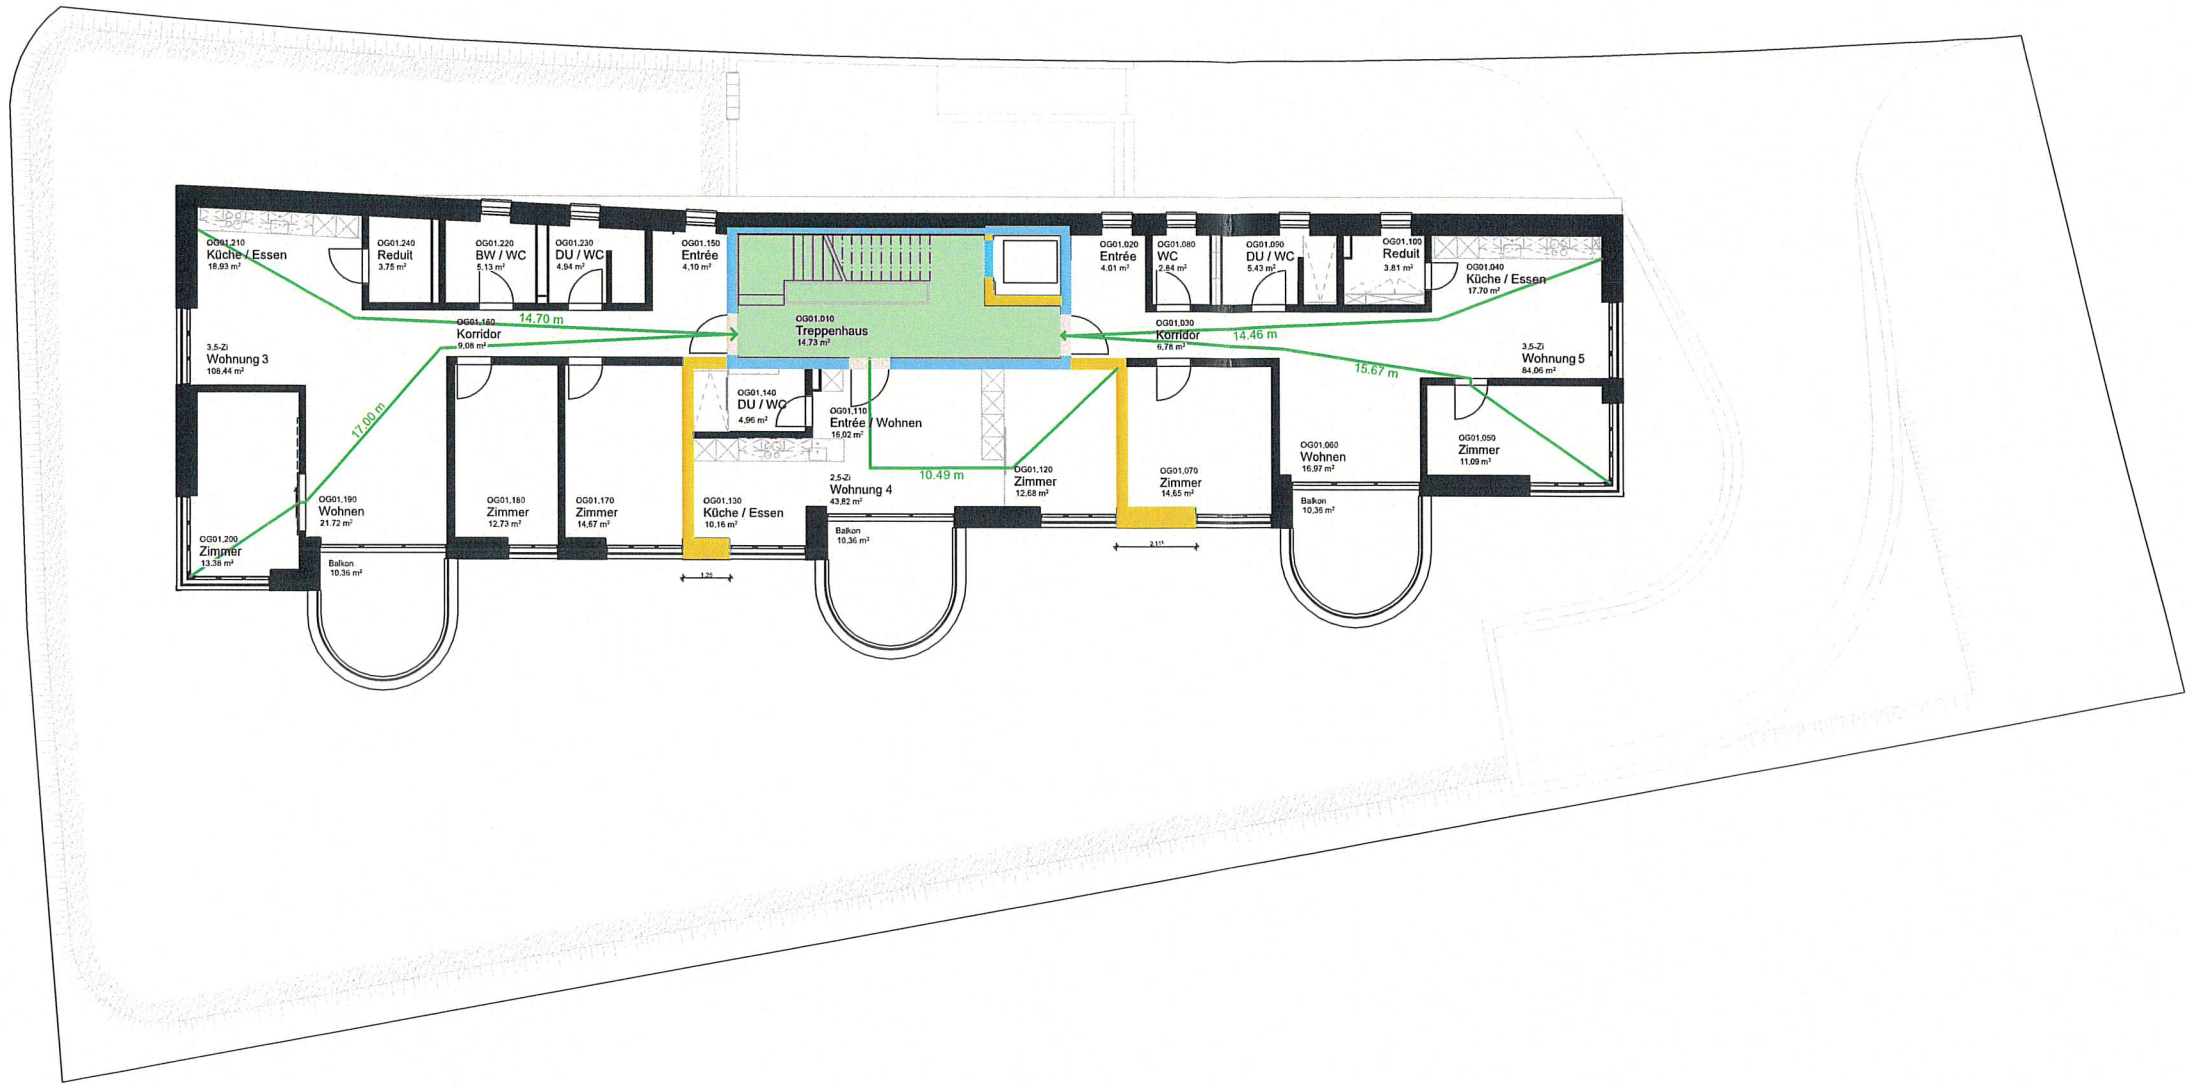


BRANDSCHUTZ

- EI 60-RF1
- EI 30-RF1
- EI 60
- EI 30
- RF1
- vertikaler Fluchtweg
- Türe EI 30
- Glas EI 30

0 1 2 5m

±0.00 = 414.00 m ü. M.

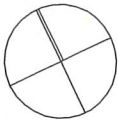

Bewilligungsverfahren
Neubau Mehrfamilienhaus
Schönenwerderstrasse 19 u. 21, 5036 Oberentfelden
Brandschutzplan 1.OG

Anrora AG
Schönenwerderstrasse 15
5036 Oberentfelden


Index:
Datum (rev.):

Massstab:
1:200
Grösse:
A3

Objekt Nr:
768
Datum:
19.12.2025


Plan Nr:
503
Gez:
cs

EINGANG
22. Dez. 2025
Planung und Bau
Oberentfelden

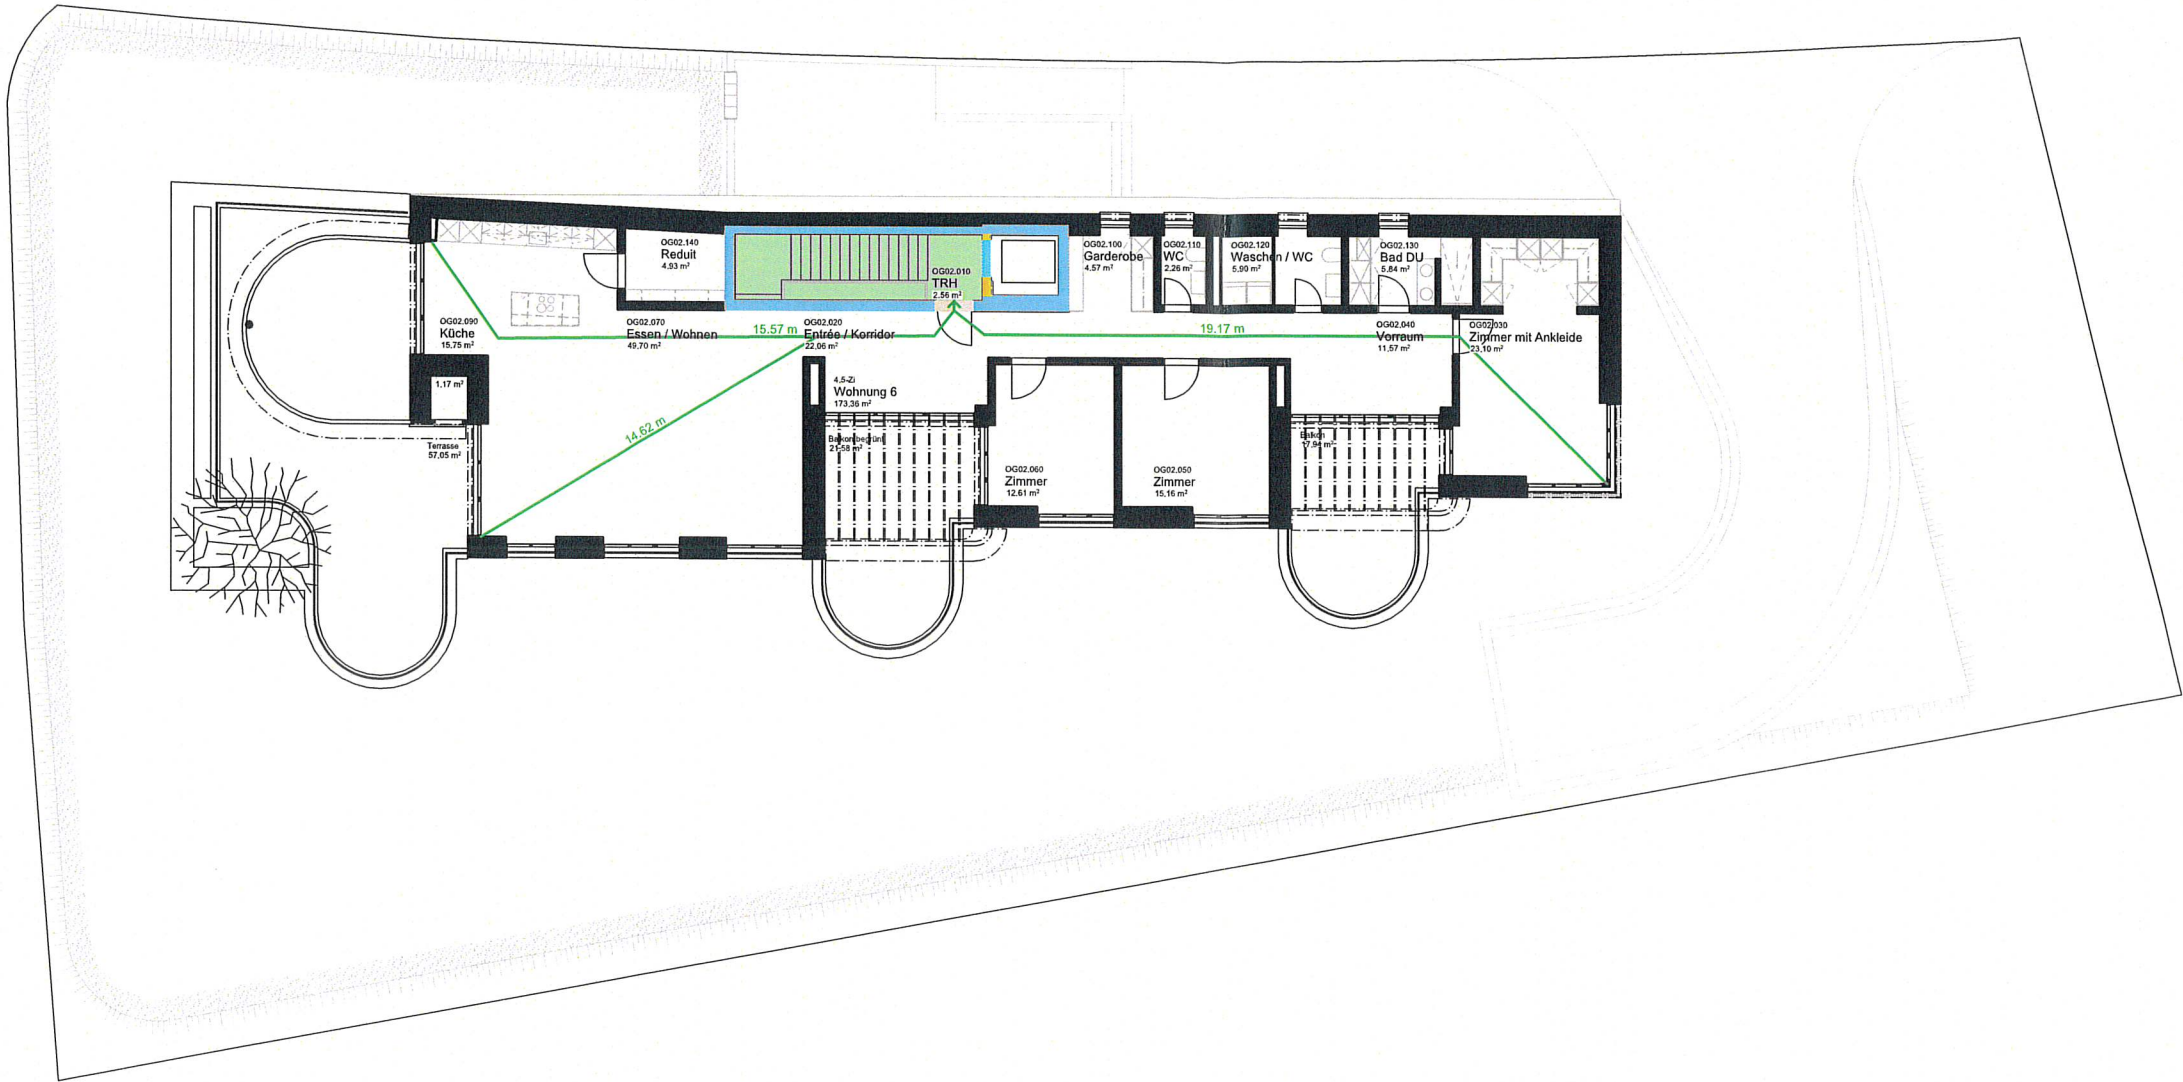

BRANDSCHUTZ

- EI 60-RF1
- EI 30-RF1
- EI 60
- EI 30
- RF1
- vertikaler Fluchtweg
- Türe EI 30
- Glas EI 30

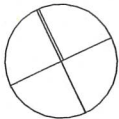

±0.00 = 414.00 m ü. M.

Anrora AG
Schönenwerderstrasse 15
5036 Oberentfelden

Massstab:
1:200
Grösse:
A3

Index:
Datum (rev.):

Plan Nr:
504
Gez:

Objekt Nr:
768
Datum:
19.12.2025

Bewilligungsverfahren
Neubau Mehrfamilienhaus
Schönenwerderstrasse 19 u. 21, 5036 Oberentfelden
Brandschutzplan 2.OG

Copyright © Schneider & Schneider Architekten ETH BSA SIA AG, CH-Aarau. Alle Rechte vorbehalten.



Schneider & Schneider Architekten ETH BSA SIA AG, Bahnhofstrasse 102, 5000 Aarau

Tel: 062 832 90 90

6145

BAUHERR

EINGANG
2 2. Dez. 2025
Planung und Bau
Oberentfelden

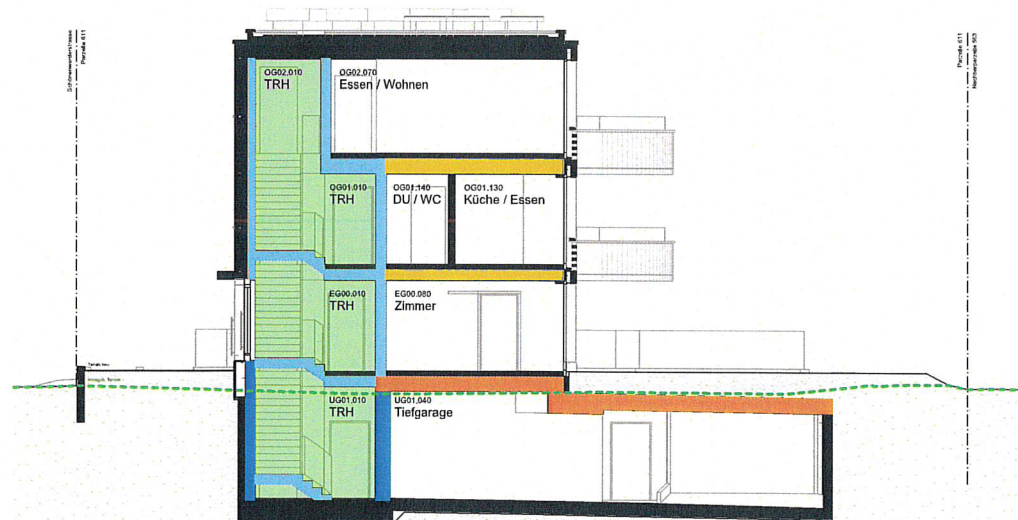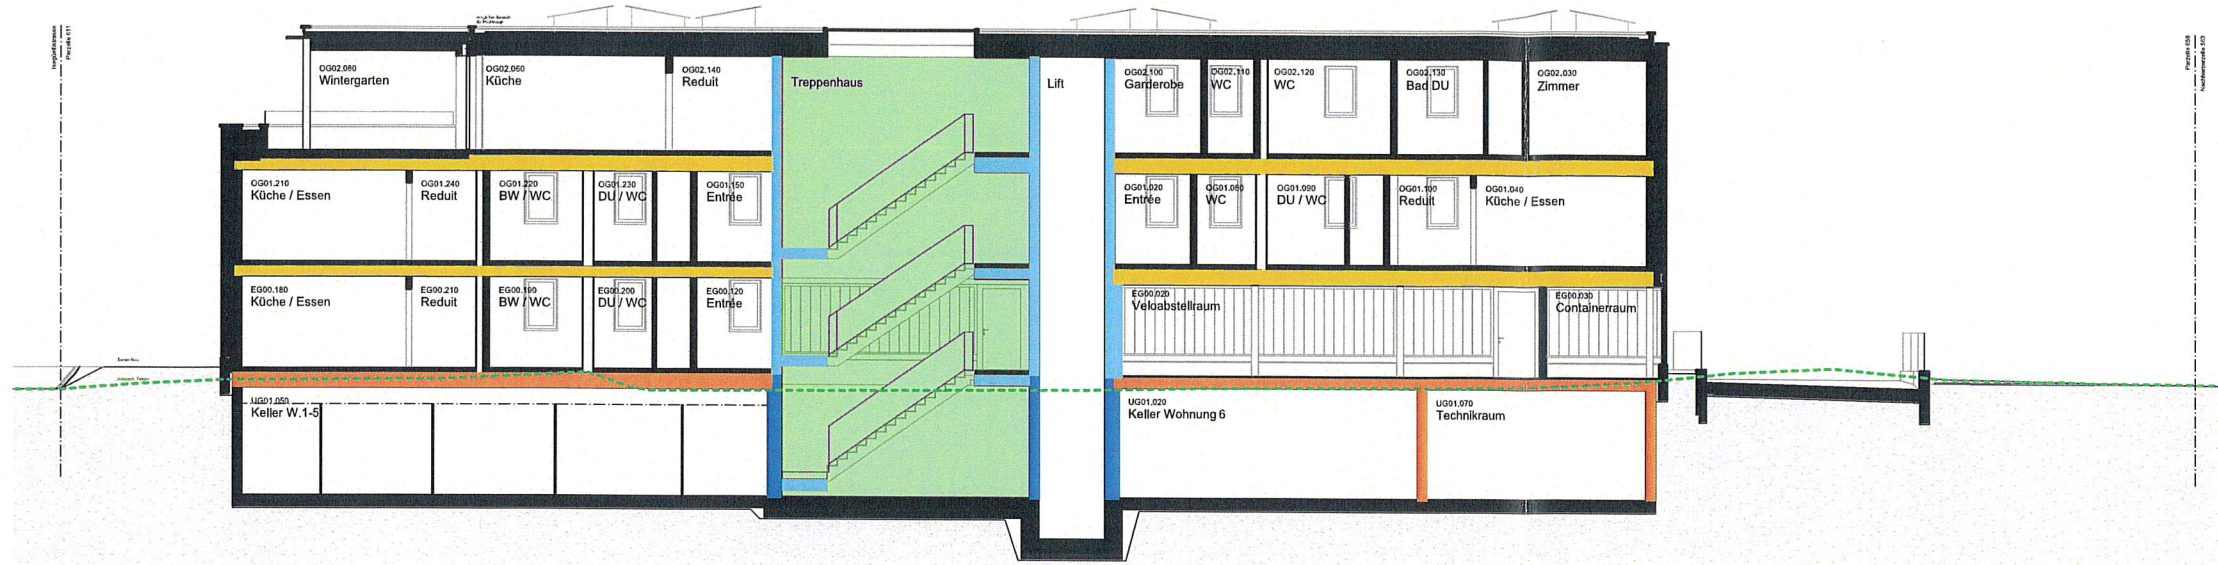

BRANDSCHUTZ

- | | |
|-------------|------------------------|
| ■ EI 60-RF1 | ■ vertikaler Fluchtweg |
| ■ EI 30-RF1 | ■ Türe EI 30 |
| ■ EI 60 | ●●●●● Glas EI 30 |
| ■ EI 30 | |
| ■ RF1 | |

±0.00 = 414.00 m ü. M.

0 1 2 5 m



Anrora AG
Schönenwerderstrasse 15
5036 Oberentfelden

Massstab:
1:200
Grösse:
A3

Index:
Datum (rev.):

Objekt Nr:
768
Datum:
19.12.2025

Plan Nr:
505
Gez:
cs

Bewilligungsverfahren
Neubau Mehrfamilienhaus
Schönenwerderstrasse 19 u. 21, 5036 Oberentfelden
Brandschutzplan Schnitte B-B und E-E

Copyright © Schneider & Schneider Architekten ETH BSA SIA AG, CH-Aarau. Alle Rechte vorbehalten.

Tel: 062 832 90 90

Schneider & Schneider Architekten ETH BSA SIA AG, Bahnhofstrasse 102, 5000 Aarau