


Neubau / Ersatz  
(Ansicht West)

Igelweg 23

6161

BAUHERR

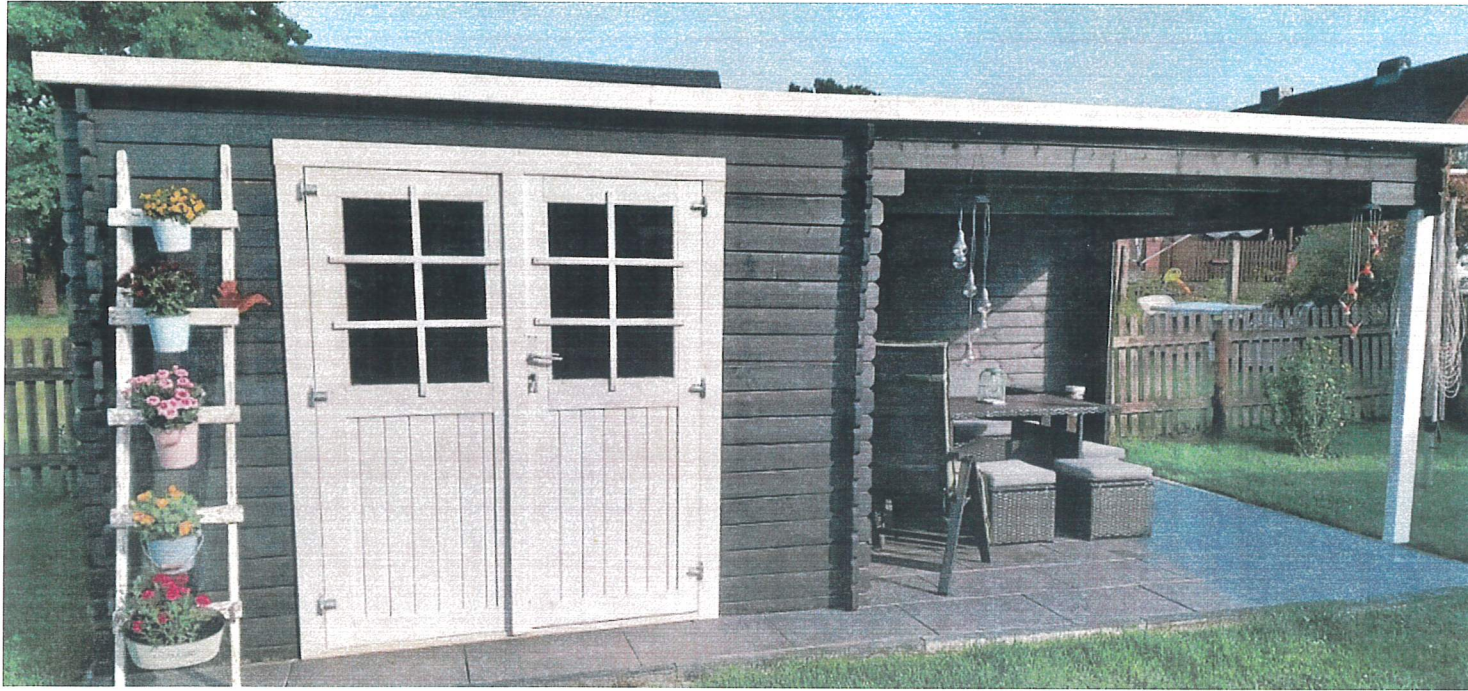

EINGANG

13. April 2026

Planung und Bau  
Oberentfelden

Farbe : Grau - Weiss

Oberentfelden, 13.04.2026

*Stella* *A. W.*