


**EINGANG**  
 30. April 2026  
 Planung und Bau  
 Oberentfelden

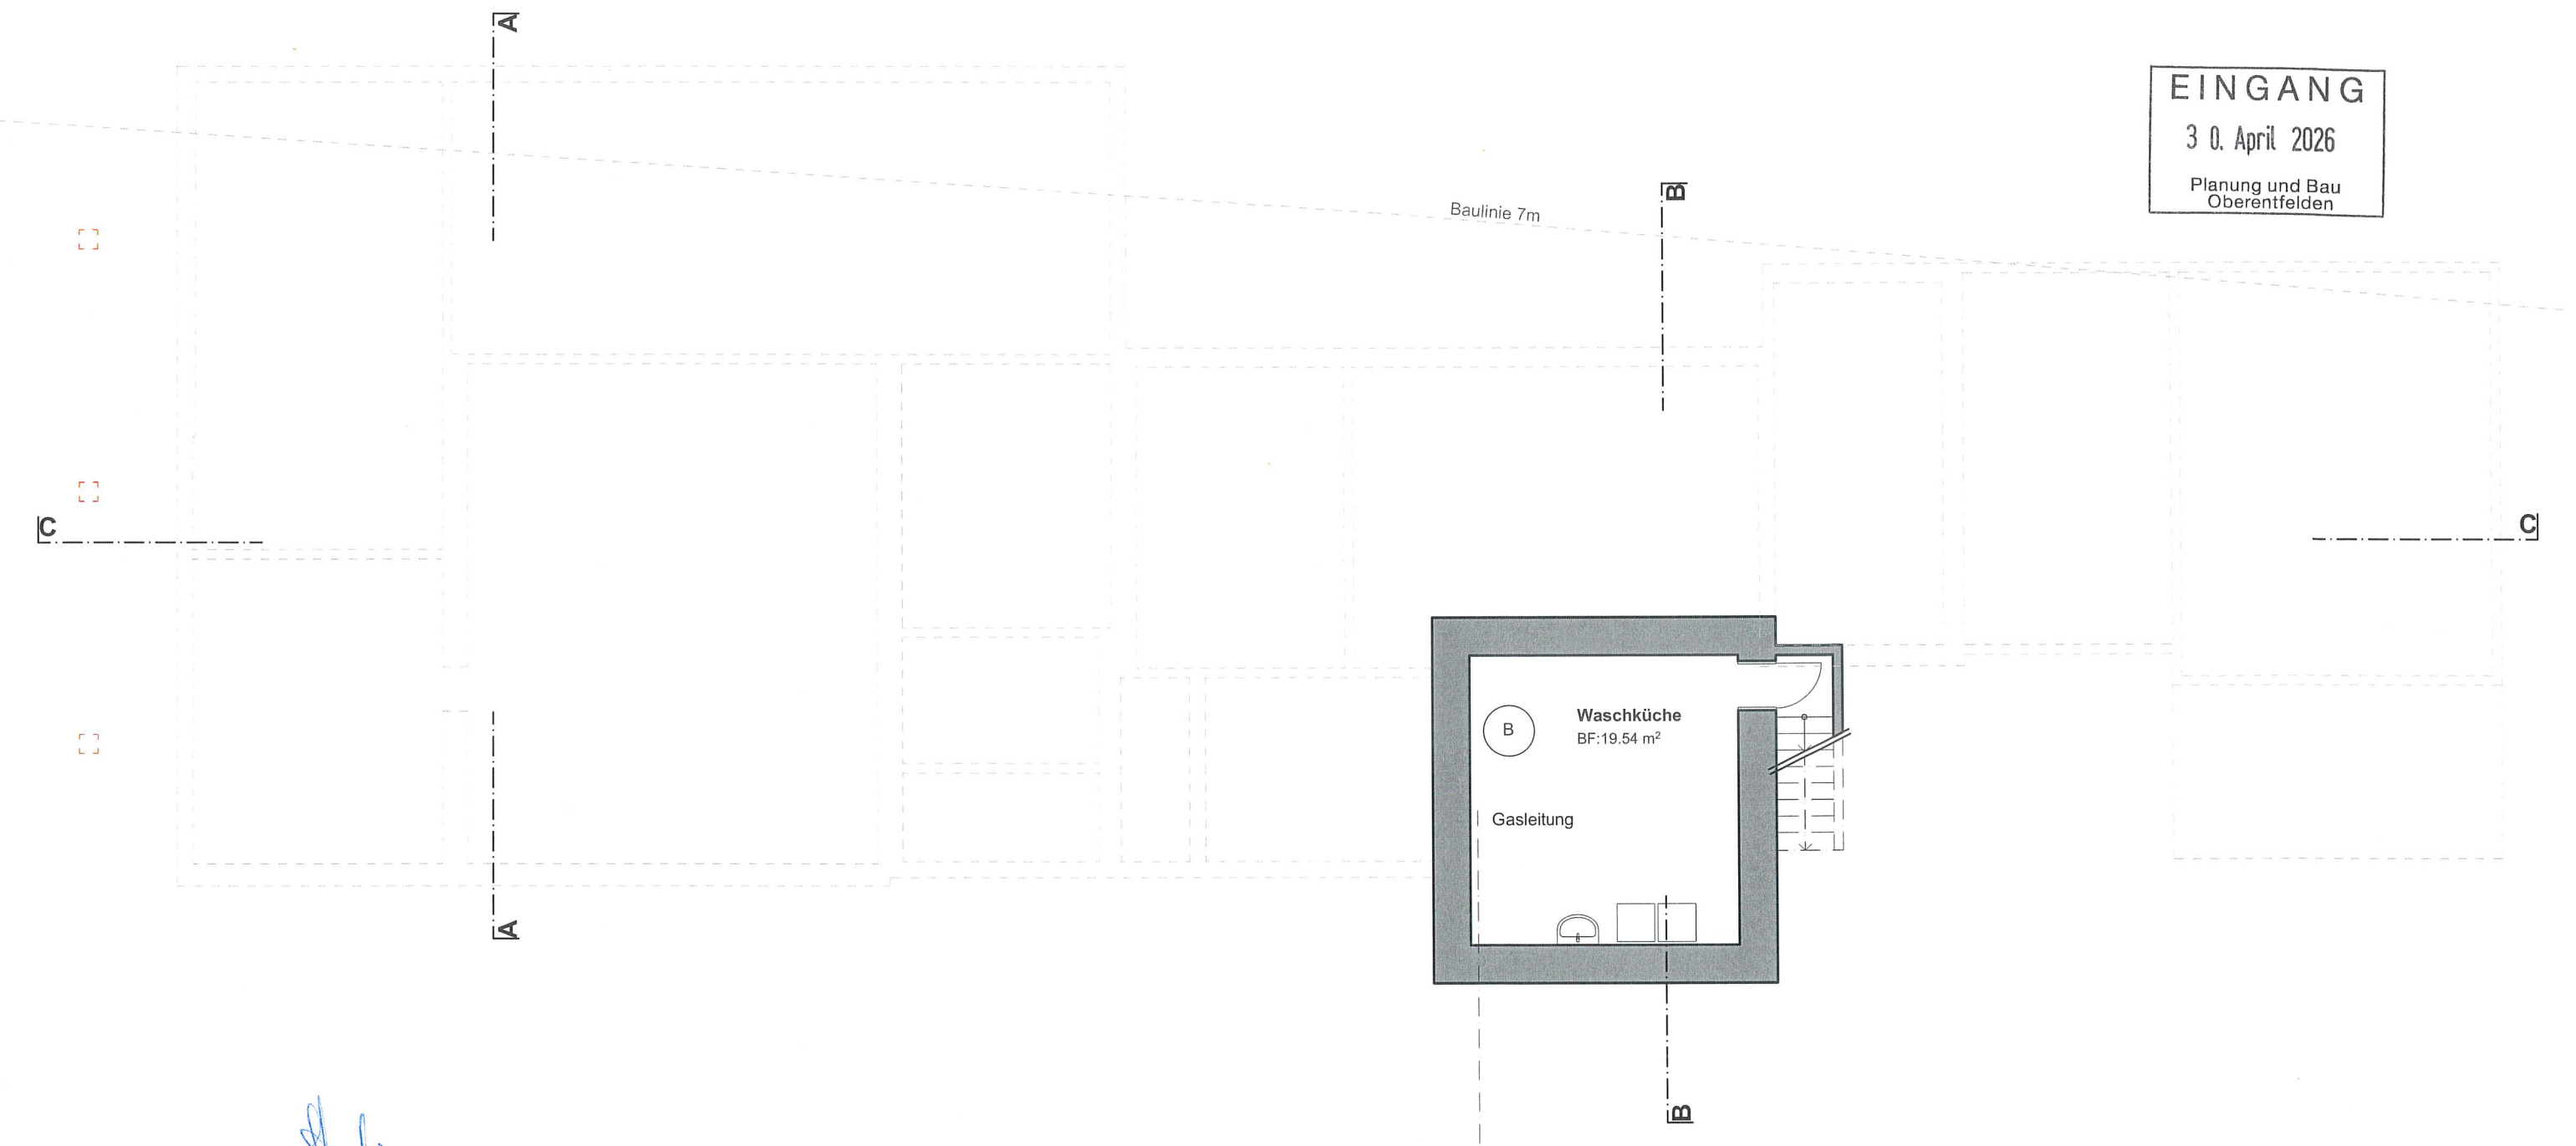

Bauherr/ Grundeigentümer *Stuehli* ..... AIDA Immobilien AG, Sportplatzweg 2, 5722 Gränichen

Projektverfasser *Stuehli* ..... AIDA Immobilien AG, Sportplatzweg 2, 5722 Gränichen

F.B. EG = ±0.00 = 416.59 m.ü.M.

Neu

Abbruch

Bestehend

Objekt: Ausbau MFH, Köllikerstrasse 29, 5036 Oberentfelden			
Bauherr: AIDA Immobilien AG, Sportplatzweg 2, 5722 Gränichen			
Baugesuch, Untergeschoss			1:100
Projektnummer:	642	Plangrösse:	A3
Plannummer	1.3	Gezeichnet	samo
Änderung:		ausgedruckt am:	28.04.2026

