


**EINGANG**  
 30. April 2026  
 Planung und Bau  
 Oberentfelden

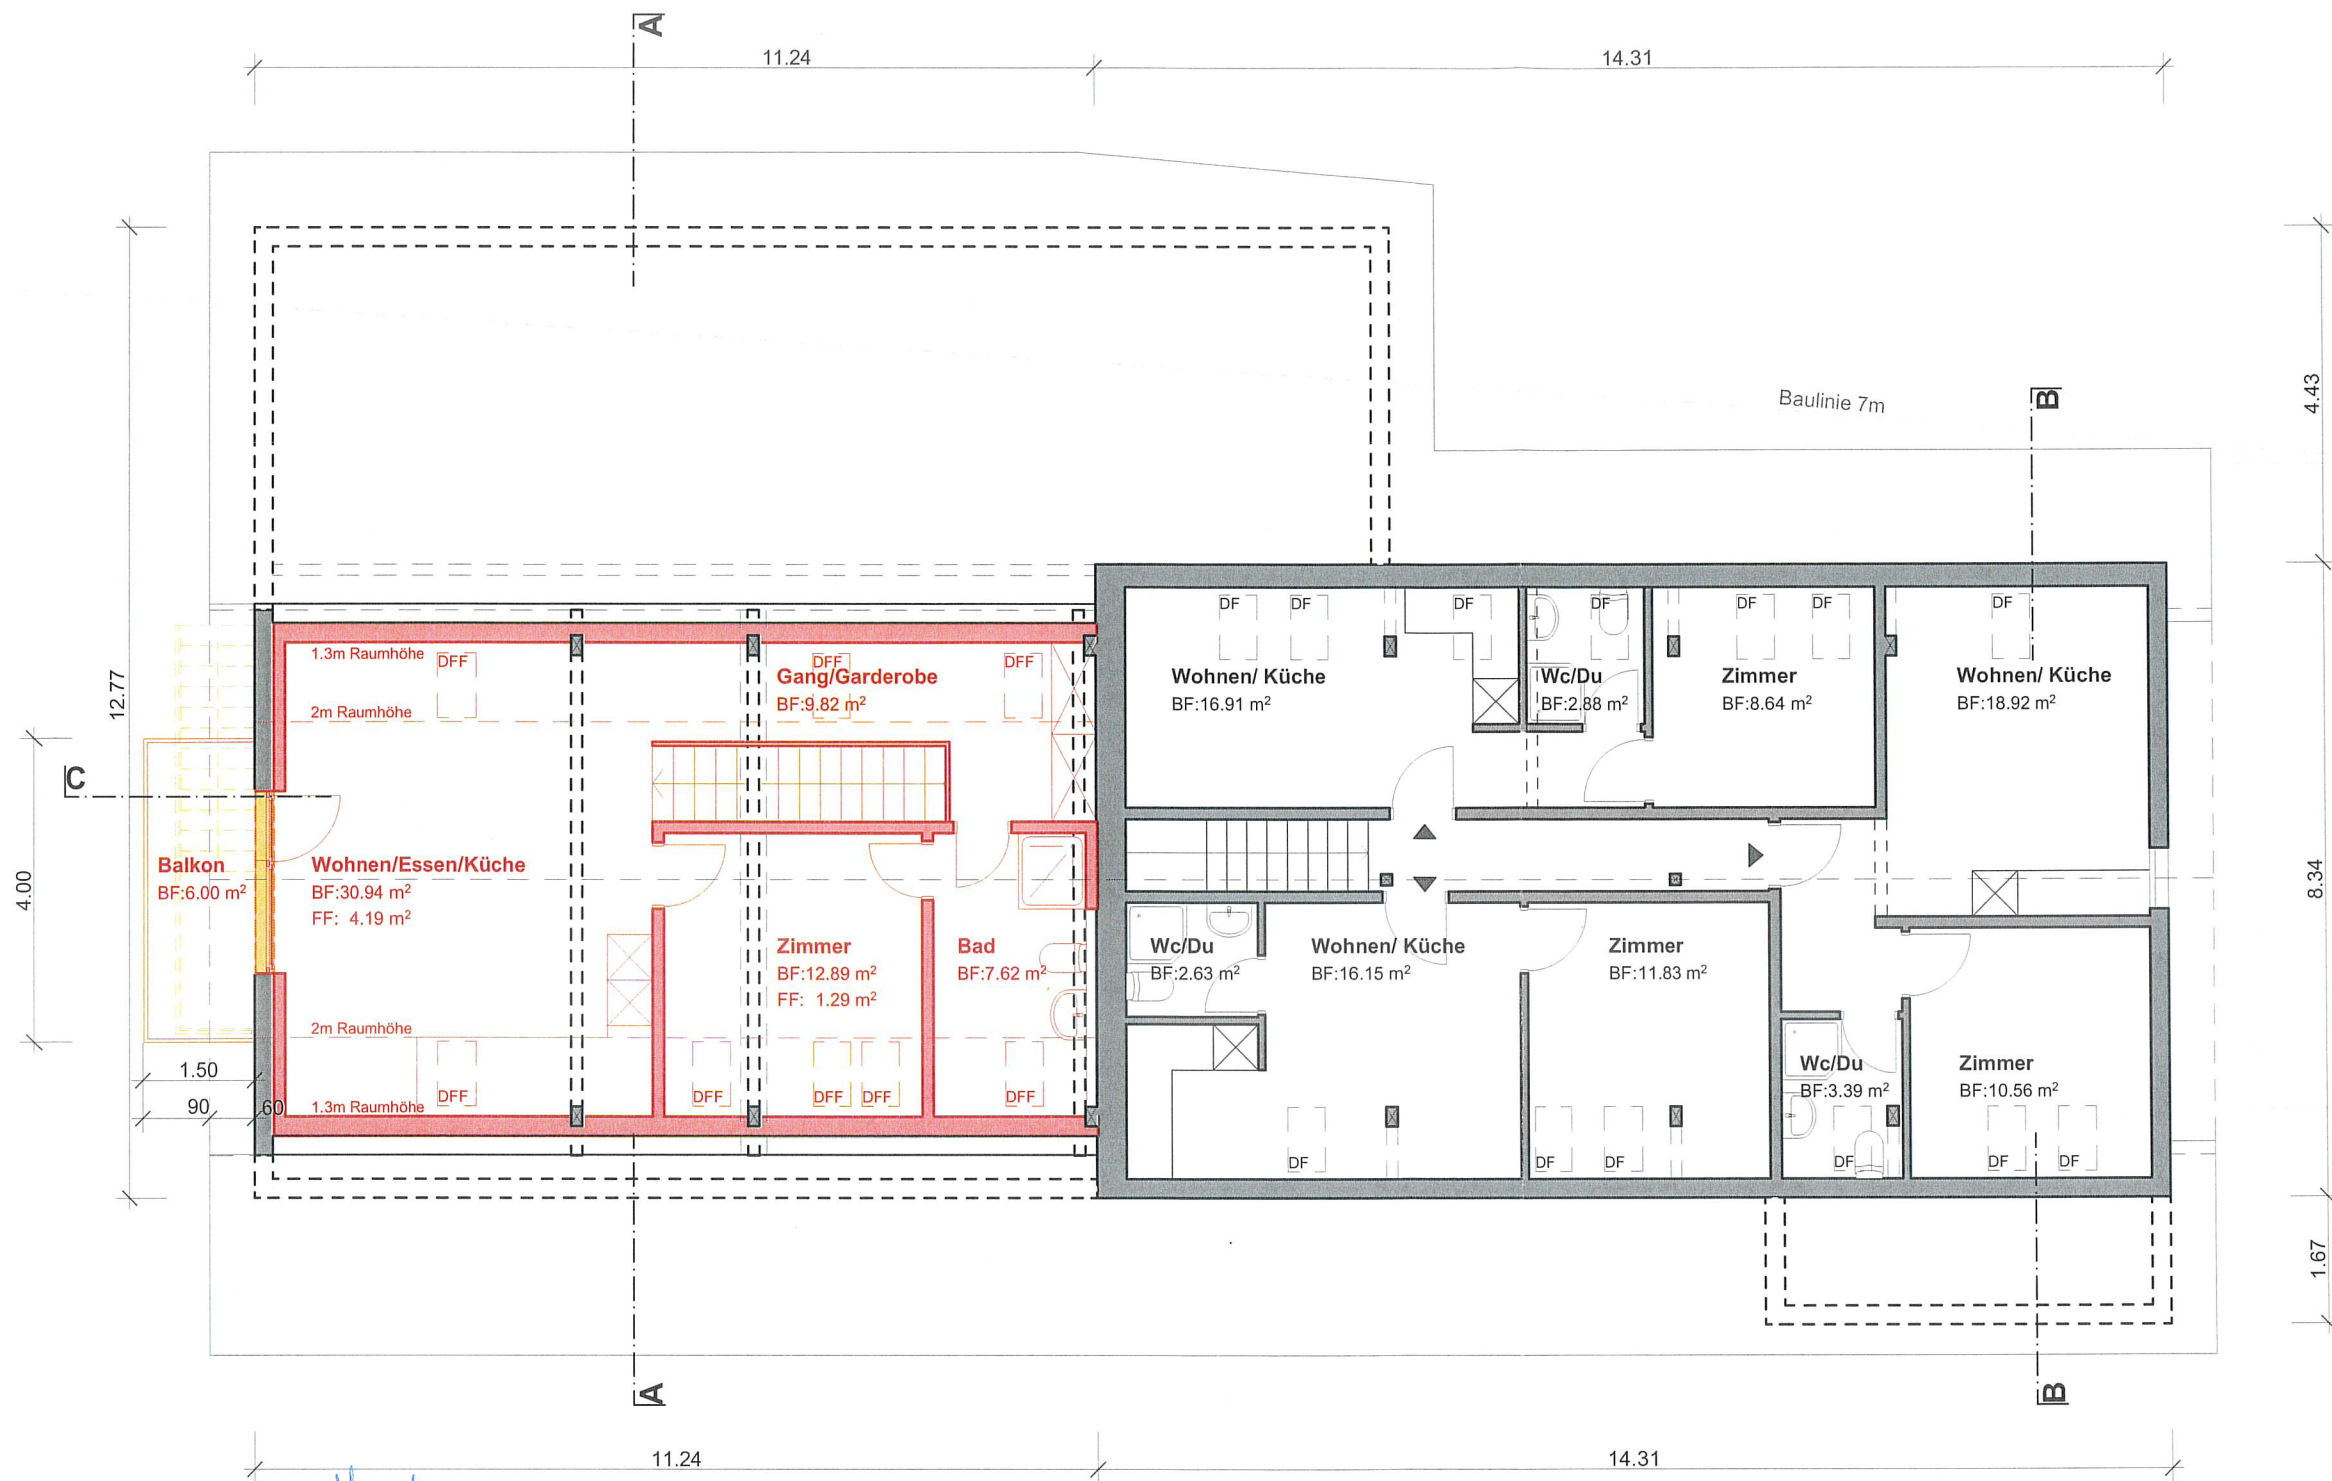

Bauherr/ Grundeigentümer

*Shueh*


AIDA Immobilien AG, Sportplatzweg 2, 5722 Gränichen

Projektverfasser

*Shueh*

AIDA Immobilien AG, Sportplatzweg 2, 5722 Gränichen

F.B. EG = ±0.00 = 416.59 m.ü.M.

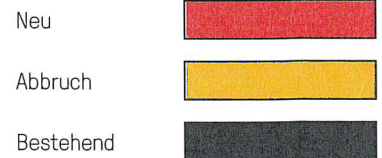

Objekt: Ausbau MFH, Köllikerstrasse 29, 5036 Oberentfelden  
 Bauherr: AIDA Immobilien AG, Sportplatzweg 2, 5722 Gränichen

Baugesuch, Dachgeschoss

1:100



Projektnummer:	642	Plangrösse:	A3	Datum:	21.04.26
Plannummer	1.6	Gezeichnet	samo	Revidiert:	
Änderung:		ausgedruckt am:	28.04.2026		

