



EINGANG
30. April 2026
Planung und Bau
Oberentfelden

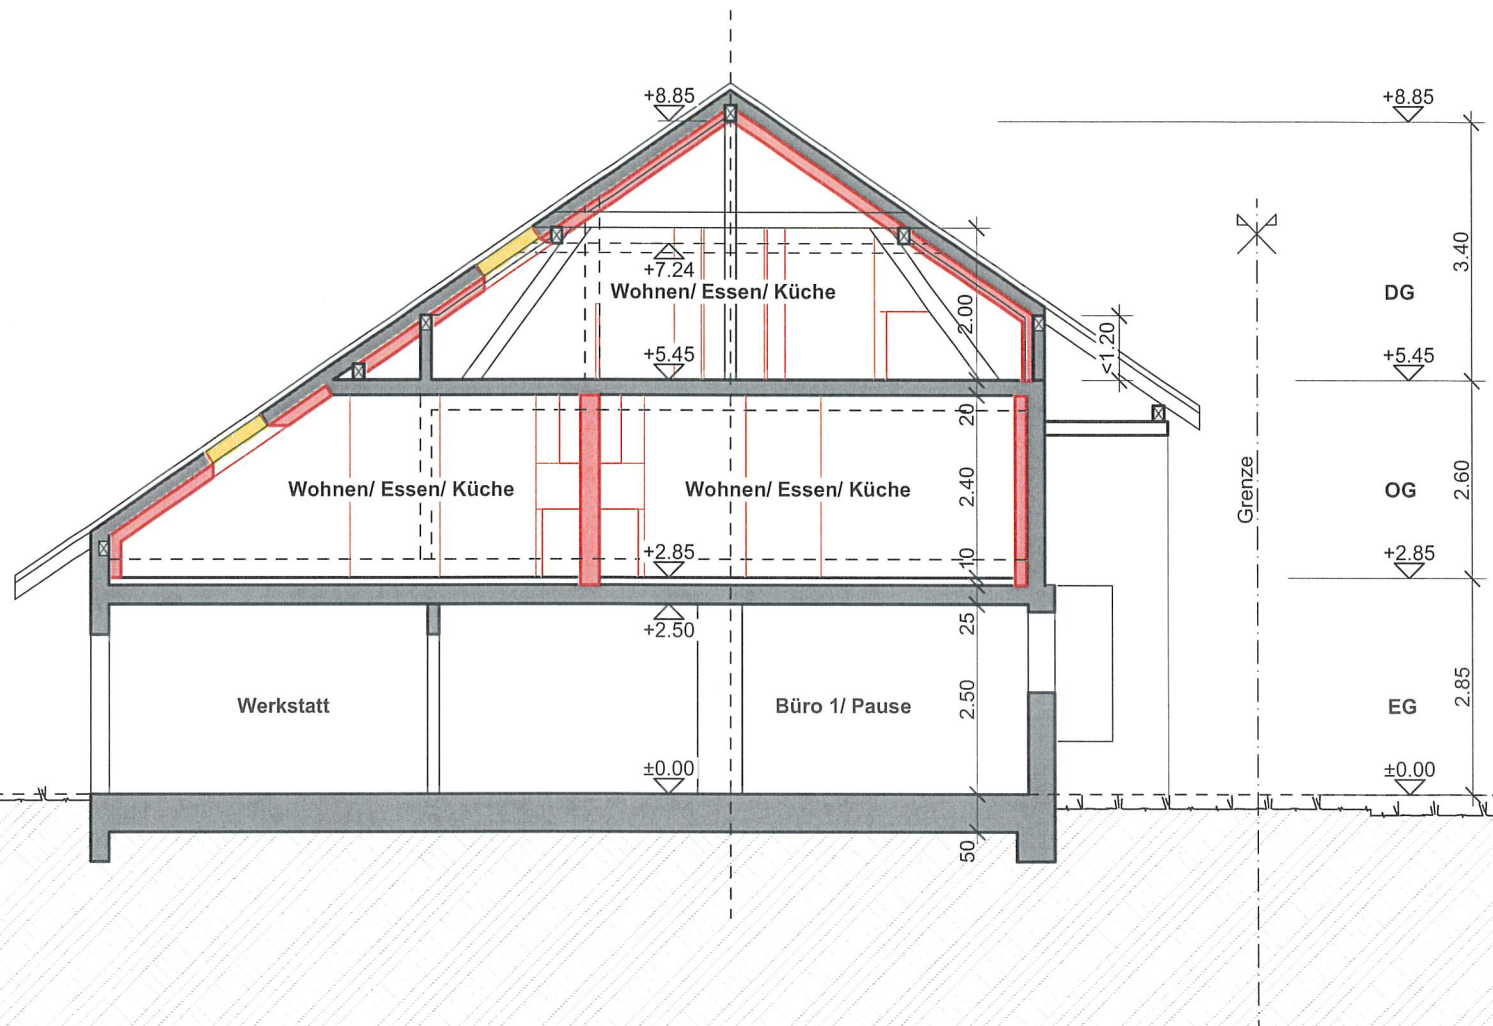

Schnitt A-A

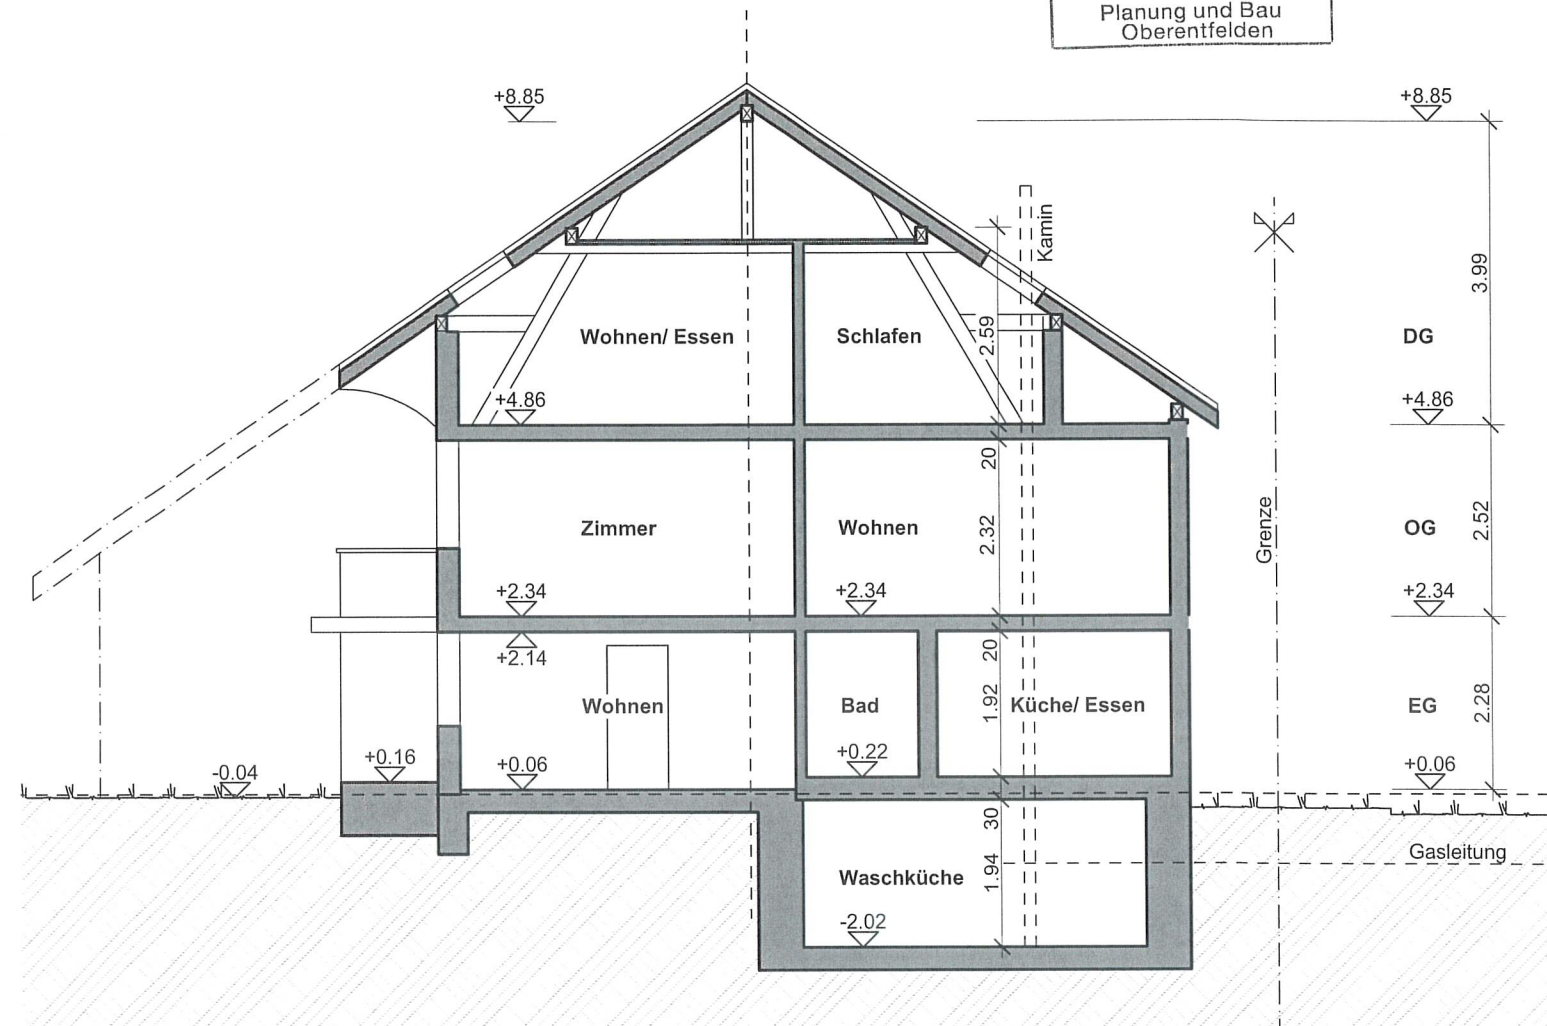

Schnitt B-B

Bauherr/ Grundeigentümer *Shuebi*
AIDA Immobilien AG, Sportplatzweg 2, 5722 Gränichen

Projektverfasser *Shuebi*
AIDA Immobilien AG, Sportplatzweg 2, 5722 Gränichen

Neu
Abbruch
Bestehend

F.B. EG = ±0.00 = 416.59 m.ü.M.

Objekt: Ausbau MFH, Köllikerstrasse 29, 5036 Oberentfelden
Bauherr: AIDA Immobilien AG, Sportplatzweg 2, 5722 Gränichen

Baugesuch, Schnitte A-A, B-B

1:100

| | | | | | |
|----------------|-----|-----------------|------|------------|----------|
| Projektnummer: | 642 | Plangrösse: | A3 | Datum: | 21.04.26 |
| Plannummer | 1.7 | Gezeichnet | samo | Revidiert: | |
| Änderung: | | ausgedruckt am: | | 28.04.2026 | |

