


EINGANG
 30. April 2026
 Planung und Bau
 Oberentfelden

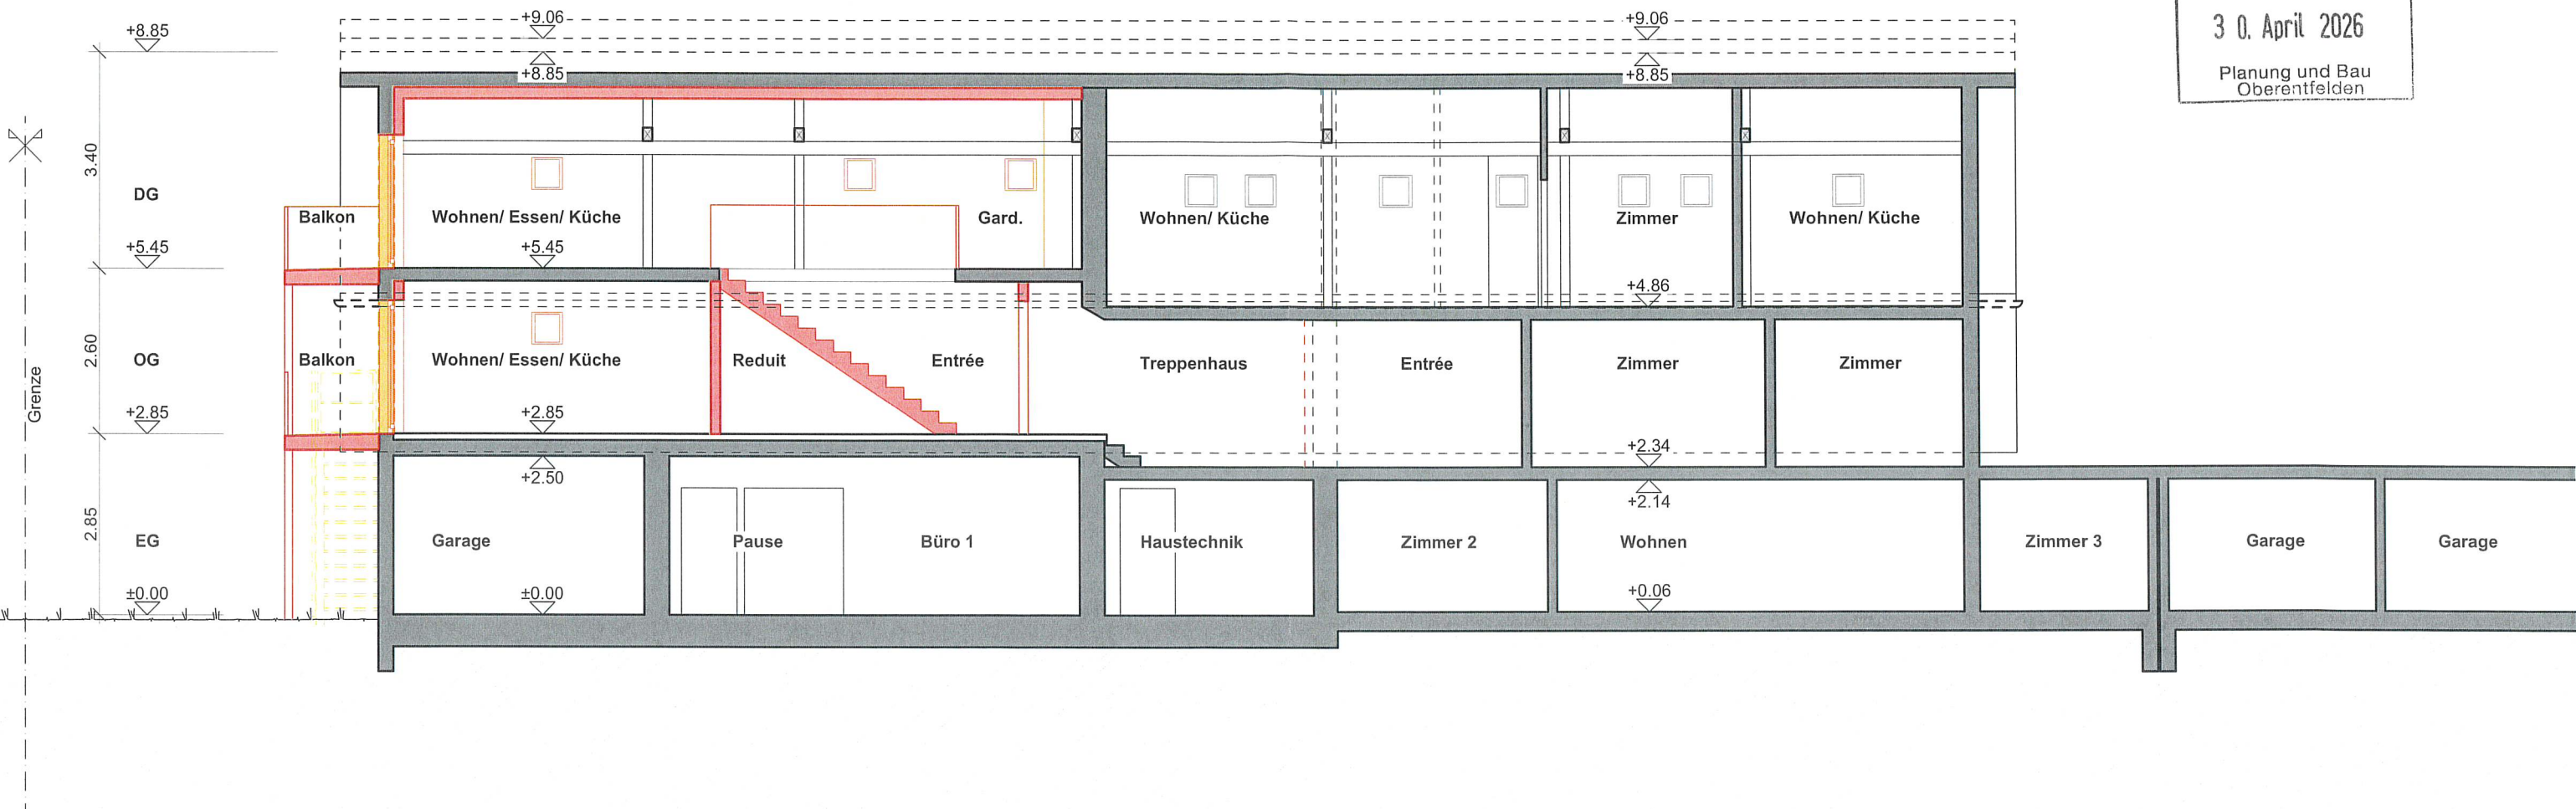


Längsschnitt C-C

Bauherr/ Grundeigentümer *Shubi* AIDA Immobilien AG, Sportplatzweg 2, 5722 Gränichen Neu 

Projektverfasser *Shubi* AIDA Immobilien AG, Sportplatzweg 2, 5722 Gränichen Abbruch 

Bestehend 

F.B. EG = ±0.00 = 416.59 m.ü.M.

Objekt: Ausbau MFH, Köllikerstrasse 29, 5036 Oberentfelden			
Bauherr: AIDA Immobilien AG, Sportplatzweg 2, 5722 Gränichen			
Baugesuch, Schnitt C-C		1:100	
Projektnummer: 642	Plangrösse: A3	Datum: 21.04.26	
Plannummer 1.8	Gezeichnet samo	Revidiert:	
Änderung:		ausgedruckt am: 28.04.2026	