


EINGANG
 30. April 2026
 Planung und Bau
 Oberentfelden

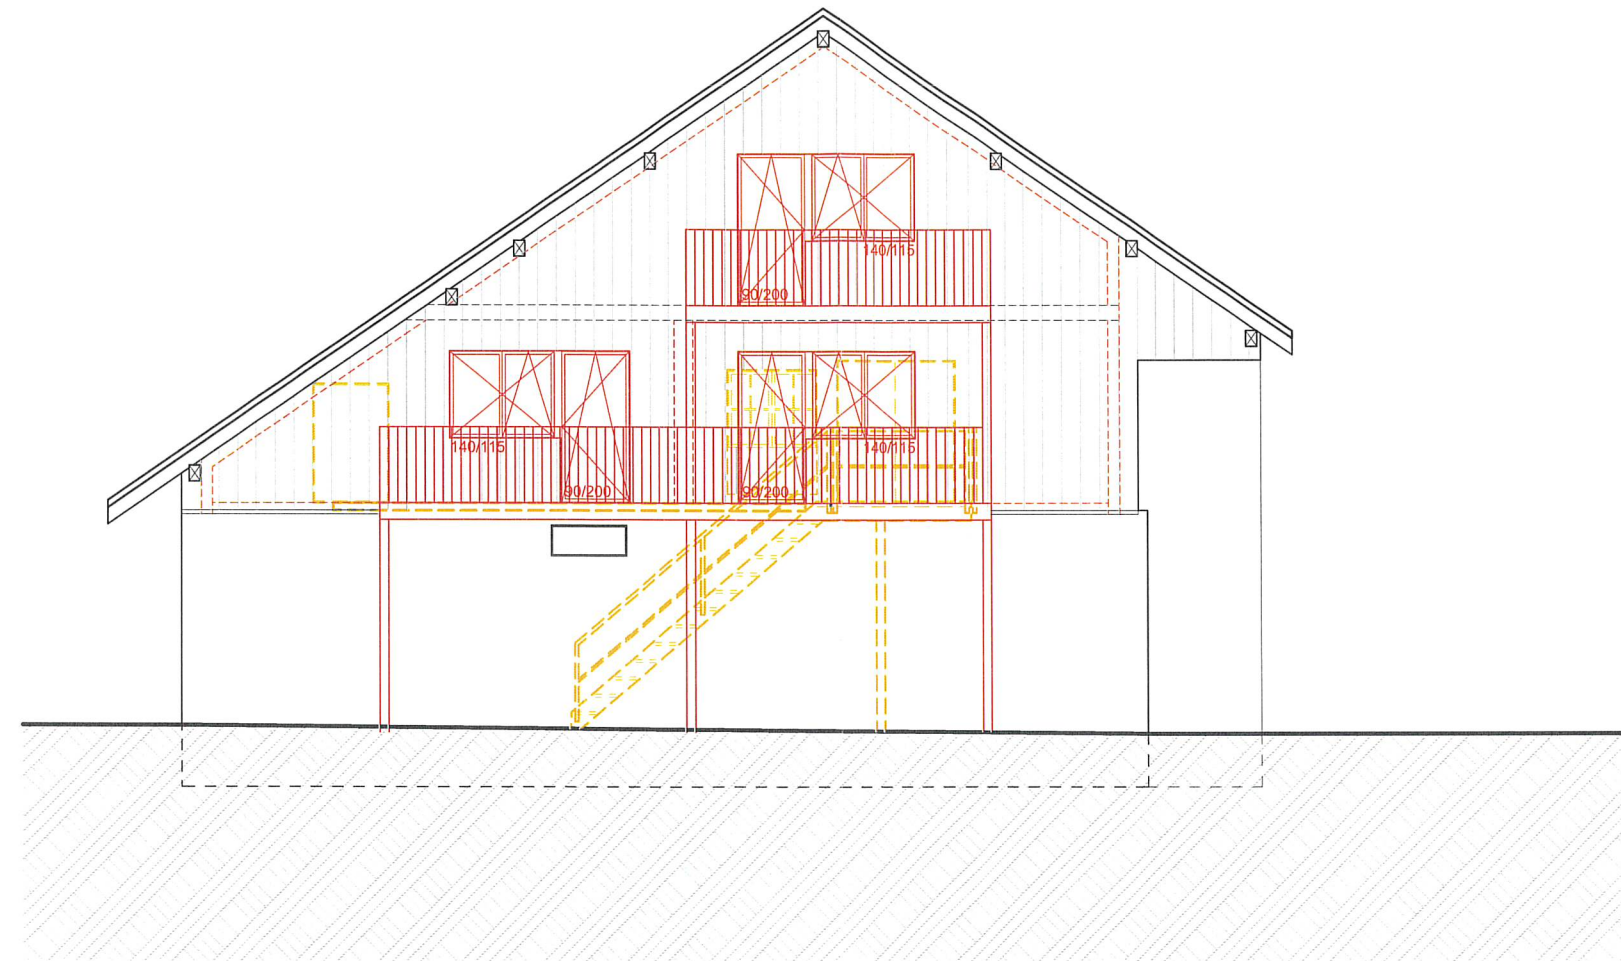


Bauherr/ Grundeigentümer *Stucki*
 AIDA Immobilien AG, Sportplatzweg 2, 5722 Gränichen

Projektverfasser *Stucki*
 AIDA Immobilien AG, Sportplatzweg 2, 5722 Gränichen

Neu
 Abbruch
 Bestehend

F.B. EG = ±0.00 = 416.59 m.ü.M.

Objekt: Ausbau MFH, Köllikerstrasse 29, 5036 Oberentfelden			
Bauherr: AIDA Immobilien AG, Sportplatzweg 2, 5722 Gränichen			
Baugesuch, Ansicht Nord-Ost		1:100	
Projektnummer: 642	Plangrösse: A3	Datum: 21.04.26	
Plannummer 1.9	Gezeichnet samo	Revidiert:	
Änderung:	ausgedruckt am:	28.04.2026	