


EINGANG
 30. April 2026
 Planung und Bau
 Oberentfelden

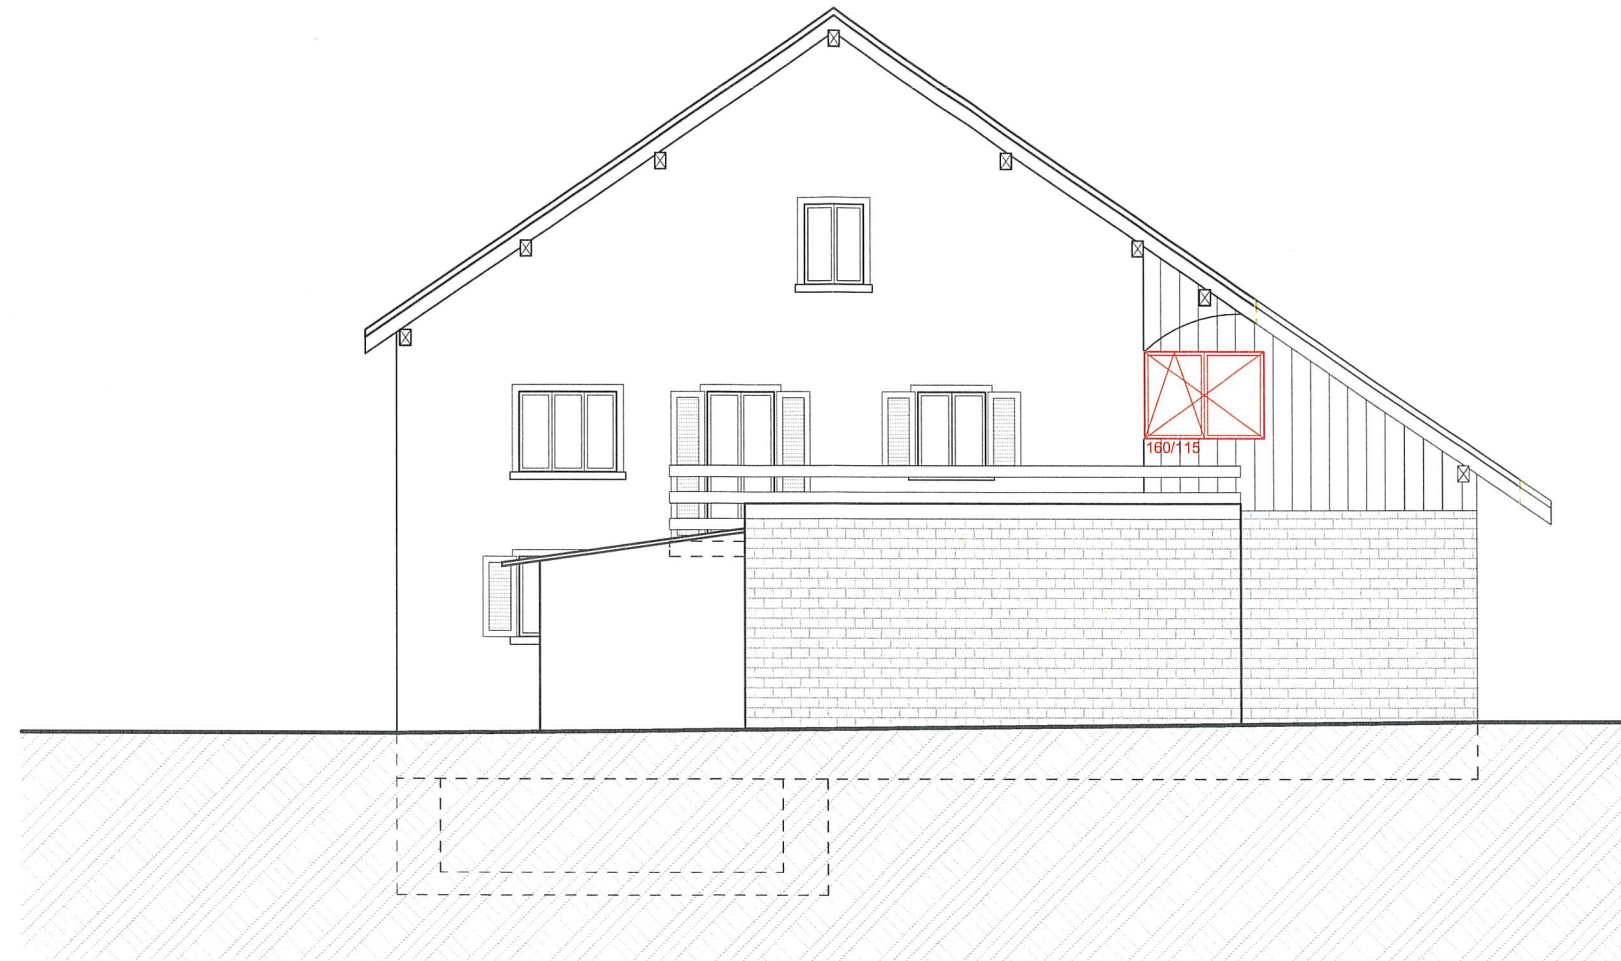

F.B. EG = ±0.00 = 416.59 m.ü.M.

Objekt: Ausbau MFH, Köllikerstrasse 29, 5036 Oberentfelden		
Bauherr: AIDA Immobilien AG, Sportplatzweg 2, 5722 Gränichen		
Baugesuch, Ansicht Süd-West		1:100
Projektnummer: 642	Plangrösse: A3	Datum: 21.04.26
Plannummer 1.11	Gezeichnet samo	Revidiert:
Änderung:		ausgedruckt am: 28.04.2026