

EINGANG
18. Mai 2026
Planung und Bau
Oberentfelden

Bauherr/ Grundeigentümer *Shuck*
AIDA Immobilien AG, Sportplatzweg 2, 5722 Gränichen

Projektverfasser *Shuck*
AIDA Immobilien AG, Sportplatzweg 2, 5722 Gränichen

Neu

Abbruch

Bestehend


F.B. EG = ±0.00 = 416.59 m.ü.M.


Objekt: Ausbau MFH, Köllikerstrasse 29, 5036 Oberentfelden			
Bauherr: AIDA Immobilien AG, Sportplatzweg 2, 5722 Gränichen			
Baugesuch, Brandschutz Erdgeschoss		1:100	
Projektnummer:	642	Plangrösse:	A3
Datum:	21.04.26		
Plannummer	1.13	Gezeichnet	samo
Revidiert:			
Änderung:	ausgedruckt am:		13.05.26



Legende: Grundsymbole Brandschutzplan

Notausgang		Öffnung für natürliche Abströmung in m ²	
Feuerwiderstand EI 60-RF1		Hauptzugang Feuerwehr	
Feuerwiderstand EI 60		Zusätzlicher Zugang Feuerwehr	
Feuerwiderstand EI 30		Raum / Bereich mit Sicherheitsbeleuchtung	
Glas EI 30		Sicherheitsleuchte tragbar	
Türe / Tor EI 30		Personenbelegung xxx Personen	
selbstschliessend (TS)		Luftraum	
brandfallgesteuert		Defibrillator	
Bereich mit Evakuierungsanlage (EVAK)		Rettungszeichen sicherheitsbeleuchtet	
Zuluft / Abströmung natürlich		Schlüsseldepot aussen	

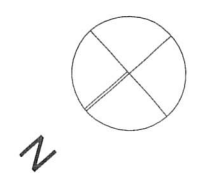

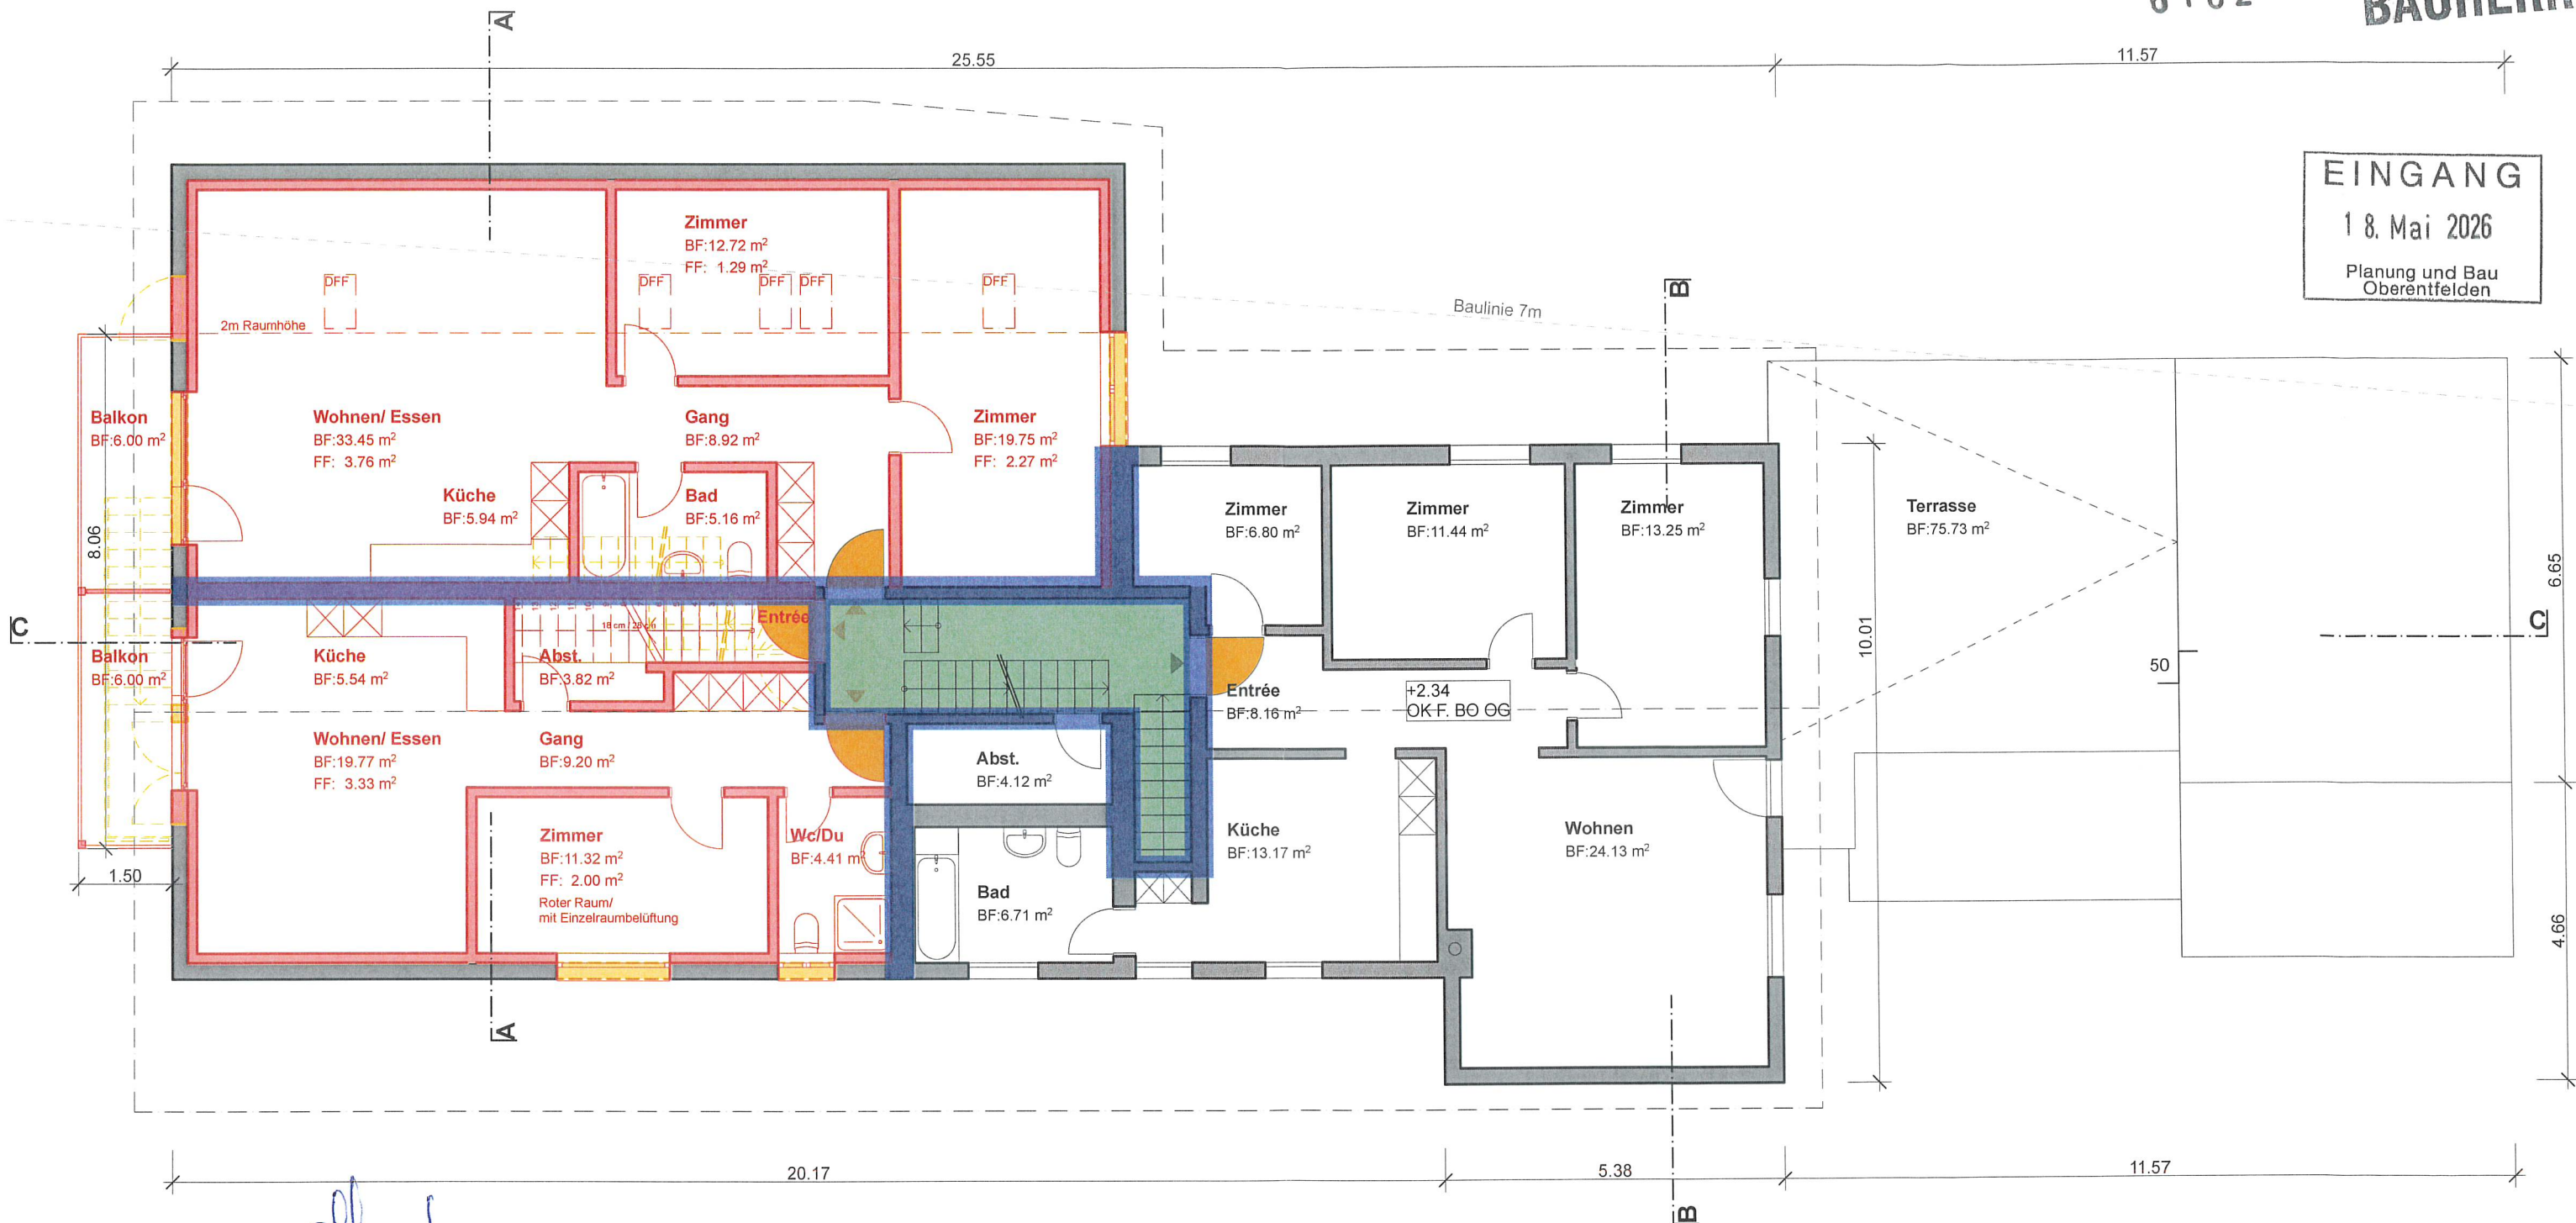

Bauherr/ Grundeigentümer *Stucki*
 AIDA Immobilien AG, Sportplatzweg 2, 5722 Gränichen

Projektverfasser *Stucki*
 AIDA Immobilien AG, Sportplatzweg 2, 5722 Gränichen

Neu

Abbruch

Bestehend


F.B. EG = ±0.00 = 416.59 m.ü.M.

Objekt: Ausbau MFH, Köllikerstrasse 29, 5036 Oberentfelden		Bauherr: AIDA Immobilien AG, Sportplatzweg 2, 5722 Gränichen	
Baugesuch, Brandschutz Obergeschoss		1:100	
Projektnummer: 642	Plangröße: A3	Datum: 21.04.26	
Plannummer: 1.14	Gezeichnet: samo	Revidiert:	
Änderung:		ausgedruckt am: 13.05.26	




Legende: Grundsymbole Brandschutzplan

Notausgang		Öffnung für natürliche Abströmung in m ²	
Feuerwiderstand EI 60-RF1		Hauptzugang Feuerwehr	
Feuerwiderstand EI 60		Zusätzlicher Zugang Feuerwehr	
Feuerwiderstand EI 30		Raum / Bereich mit Sicherheitsbeleuchtung	
Glas EI 30		Sicherheitsleuchte tragbar	
Türe / Tor EI 30		Personenbelegung xxx Personen	
selbstschliessend (TS)		Luftraum	
brandfallgesteuert		Defibrillator	
Bereich mit Evakuierungsanlage (EVAK)		Rettungszeichen sicherheitsbeleuchtet	
Zuluft / Abströmung natürlich		Schlüsseldepot aussen	

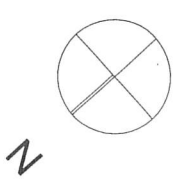

EINGANG
18. Mai 2026
Planung und Bau
Oberentfelden

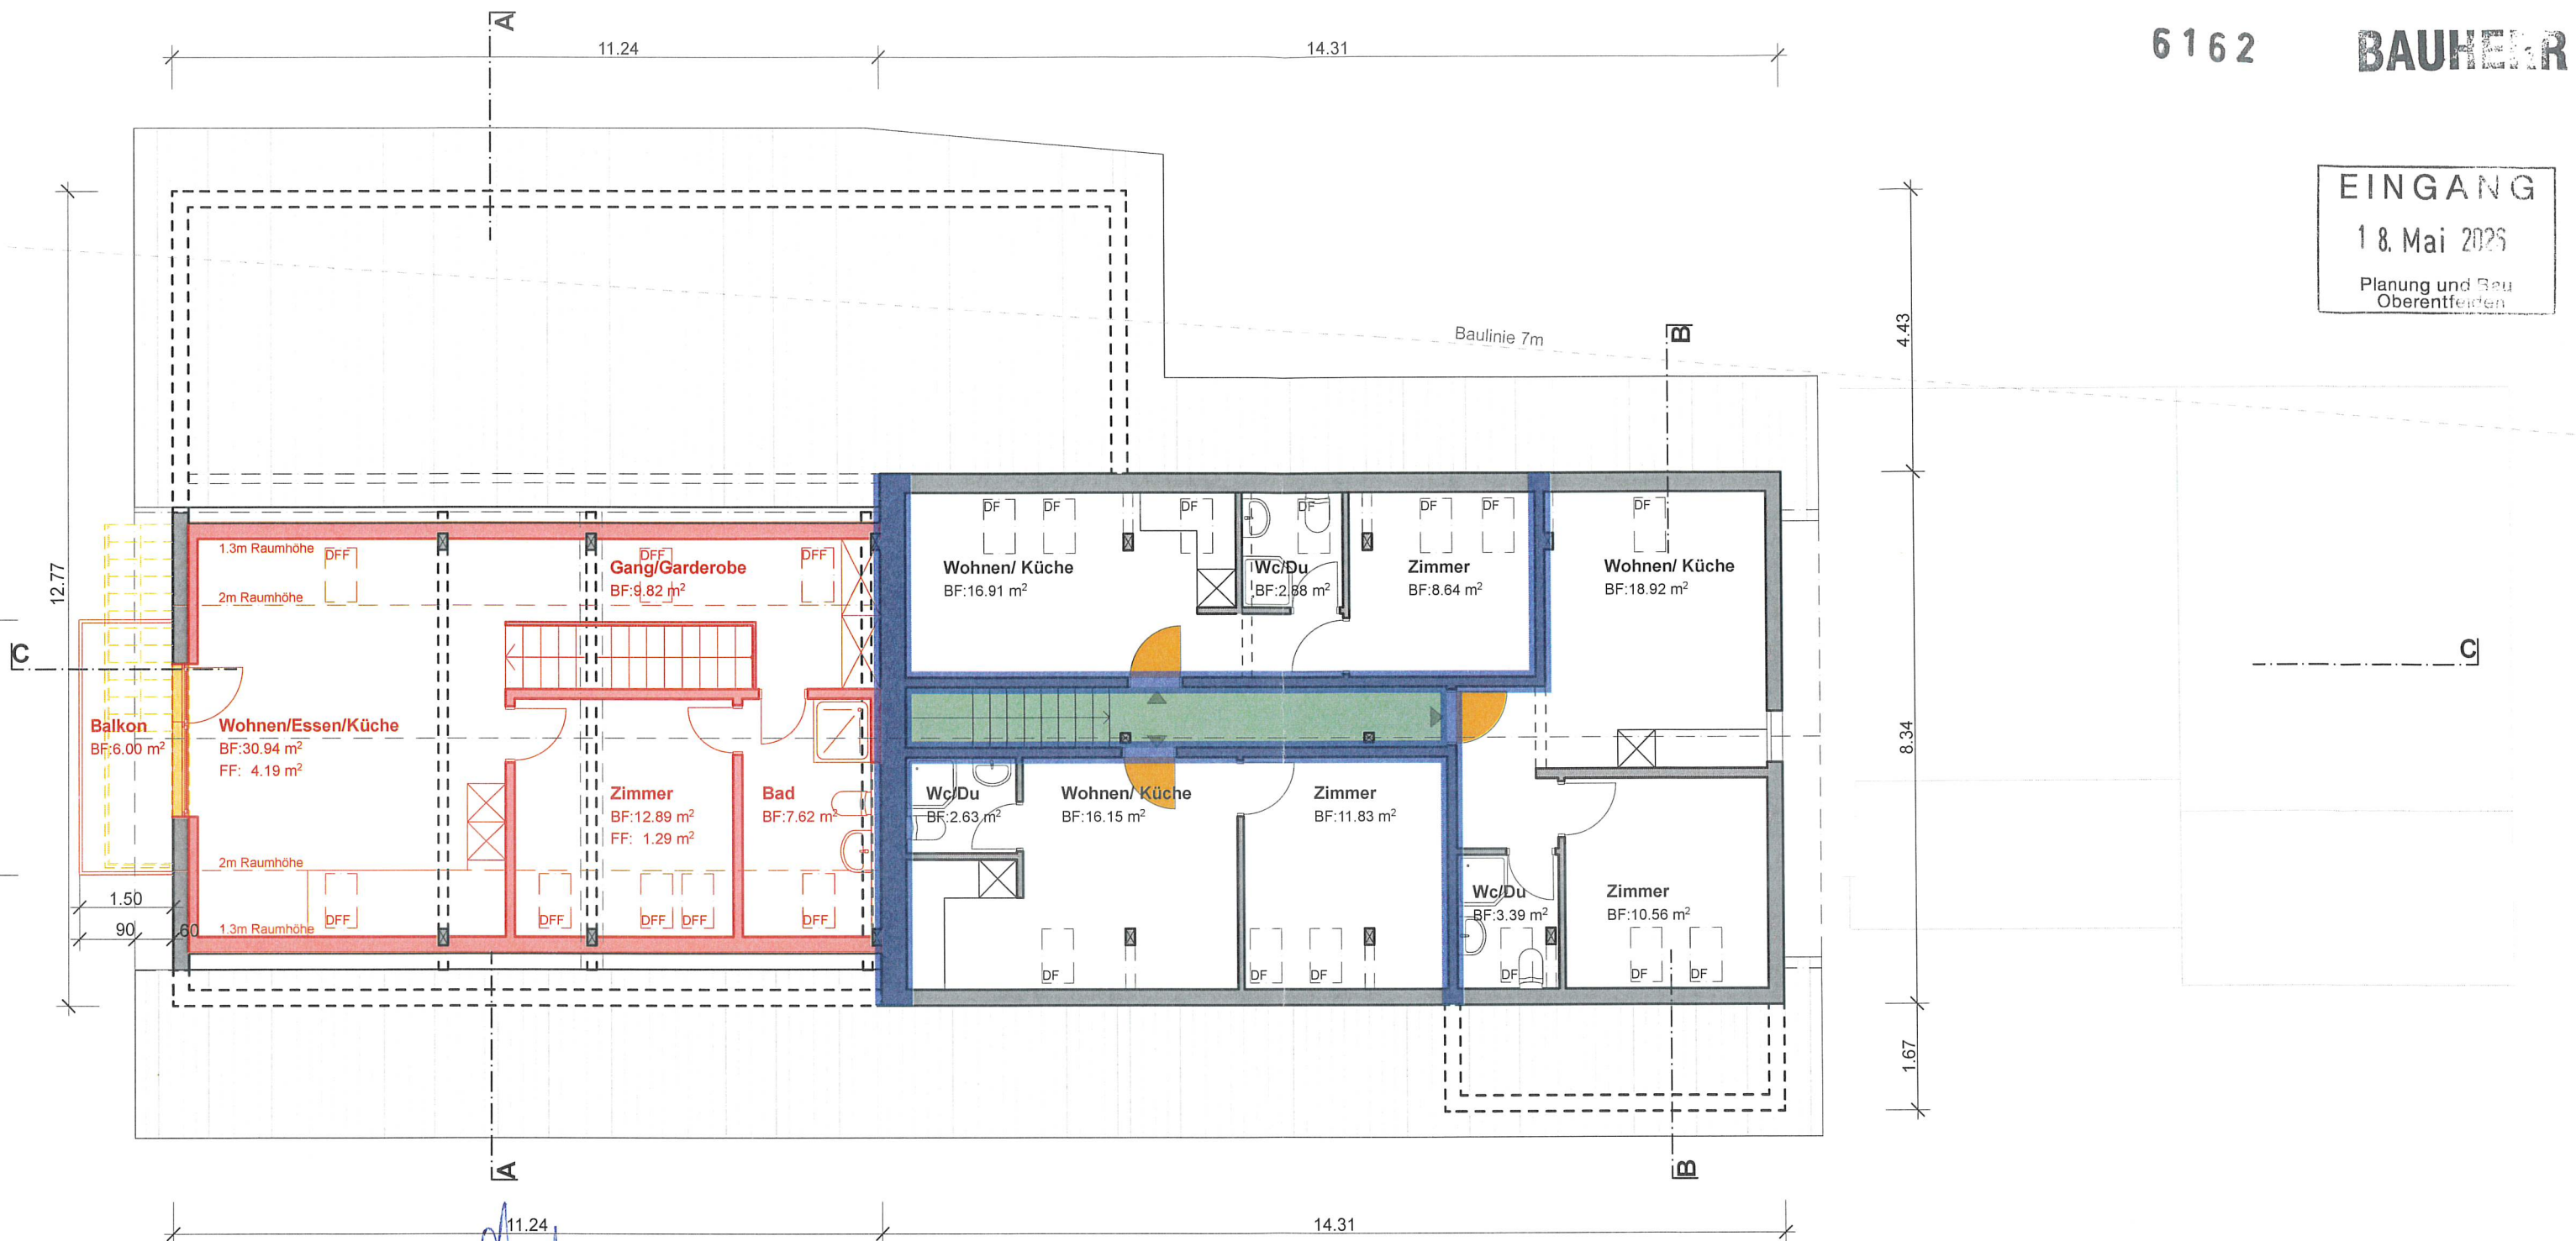

Bauherr/ Grundeigentümer *Stehli*
AIDA Immobilien AG, Sportplatzweg 2, 5722 Gränichen

Projektverfasser *Stuck*
AIDA Immobilien AG, Sportplatzweg 2, 5722 Gränichen

Neu

Abbruch

Bestehend


F.B. EG = ±0.00 = 416.59 m.ü.M.

Objekt: Ausbau MFH, Köllikerstrasse 29, 5036 Oberentfelden			
Bauherr: AIDA Immobilien AG, Sportplatzweg 2, 5722 Gränichen			
Baugesuch, Brandschutz Dachgeschoss		1:100	
Projektnummer:	642	Plangrösse:	A3
Plannummer	1.15	Gezeichnet	samo
Änderung:		Datum:	21.04.26
		Revidiert:	
		ausgedruckt am:	13.05.26




Legende: Grundsymbole Brandschutzplan

Notausgang		Öffnung für natürliche Abströmung in m ²	
Feuerwiderstand EI 60-RF1		Hauptzugang Feuerwehr	
Feuerwiderstand EI 60		Zusätzlicher Zugang Feuerwehr	
Feuerwiderstand EI 30		Raum / Bereich mit Sicherheitsbeleuchtung	
Glas EI 30		Sicherheitsleuchte tragbar	
Türe / Tor EI 30		Personenbelegung xxx Personen	
selbstschliessend (TS)		Luftraum	
brandfallgesteuert		Defibrillator	
Bereich mit Evakuierungsanlage (EVAK)		Rettungszeichen sicherheitsbeleuchtet	
Zuluft / Abströmung natürlich		Schlüsseldepot aussen	

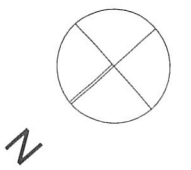

EINGANG
18. Mai 2026
Planung und Bau
Oberentfelden

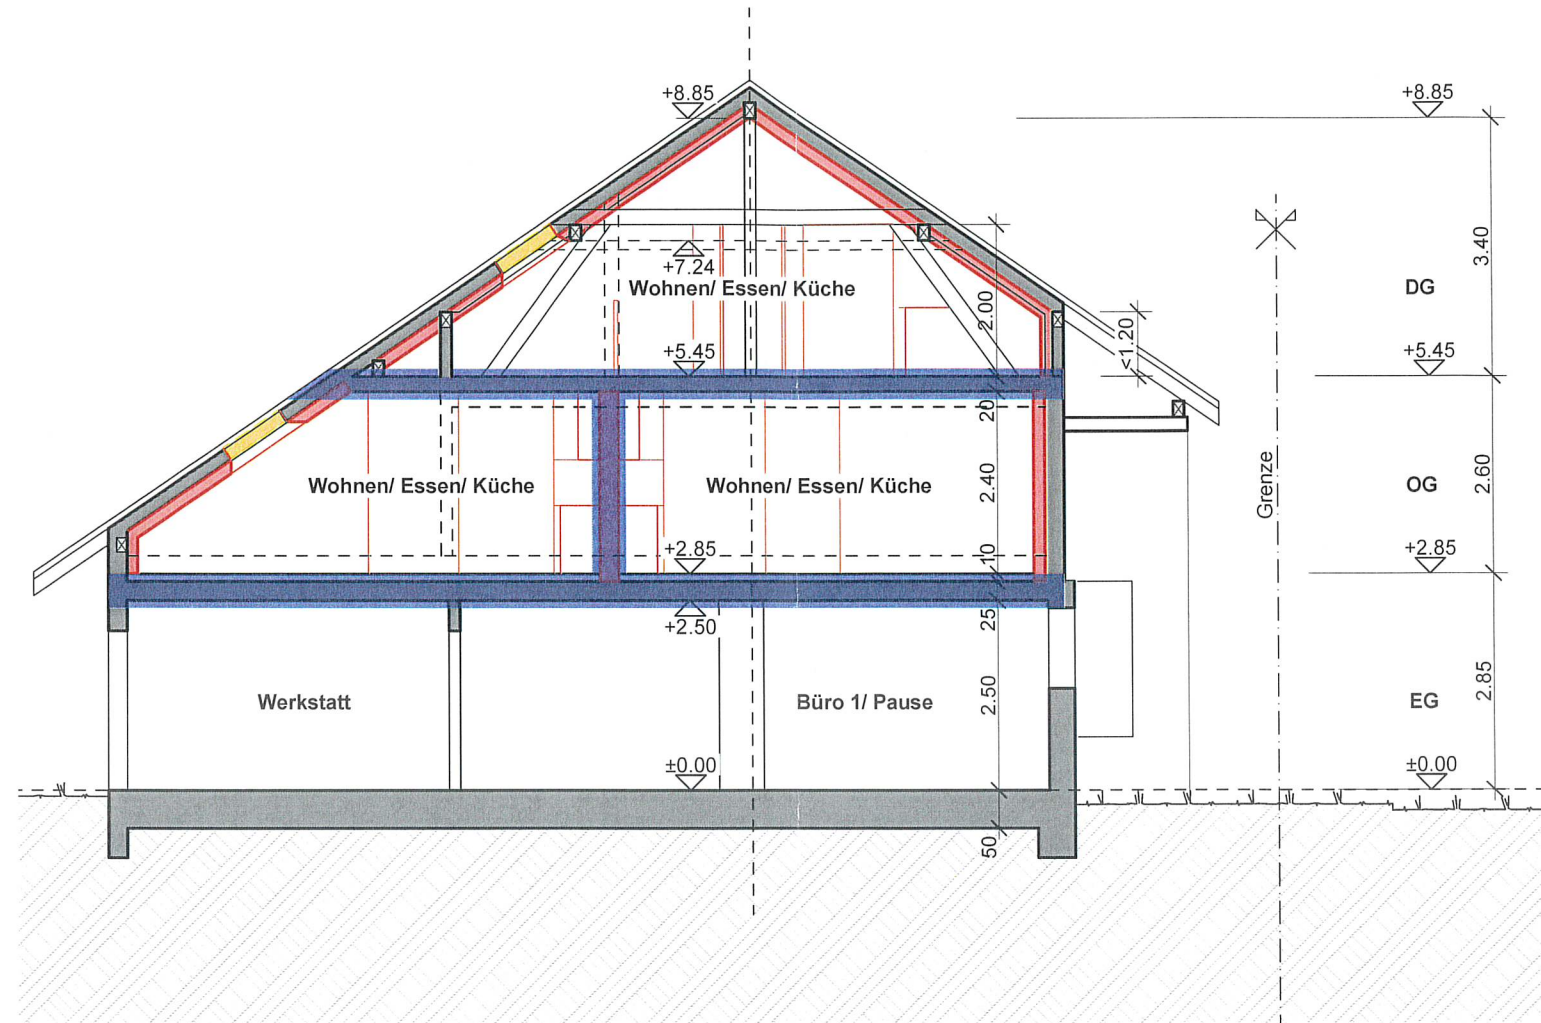

Schnitt A-A

Bauherr/ Grundeigentümer

Projektverfasser

Handwritten signature: Shueh

AIDA Immobilien AG, Sportplatzweg 2, 5722 Gränichen

AIDA Immobilien AG, Sportplatzweg 2, 5722 Gränichen

- Neu
- Abbruch
- Bestehend

F.B. EG = ±0.00 = 416.59 m.ü.M.

Objekt: Ausbau MFH, Köllikerstrasse 29, 5036 Oberentfelden
Bauherr: AIDA Immobilien AG, Sportplatzweg 2, 5722 Gränichen

Baugesuch, Brandschutz Schnitt A-A 1:100

Projektnummer:	642	Plangrösse:	A3	Datum:	21.04.26
Plannummer	1.16	Gezeichnet	samo	Revidiert:	
Änderung:				ausgedruckt am:	13.05.26



Legende: Grundsymbole Brandschutzplan

Notausgang		Öffnung für natürliche Abströmung in m ²	
Feuerwiderstand EI 60-RF1		Hauptzugang Feuerwehr	
Feuerwiderstand EI 60		Zusätzlicher Zugang Feuerwehr	
Feuerwiderstand EI 30		Raum / Bereich mit Sicherheitsbeleuchtung	
Glas EI 30		Sicherheitsleuchte tragbar	
Türe / Tor EI 30		Personenbelegung xxx Personen	
selbstschliessend (TS)		Luftraum	
brandfallgesteuert		Defibrillator	
Bereich mit Evakuierungsanlage (EVAK)		Rettungszeichen sicherheitsbeleuchtet	
Zuluft / Abströmung natürlich		Schlüsseldepot aussen	