


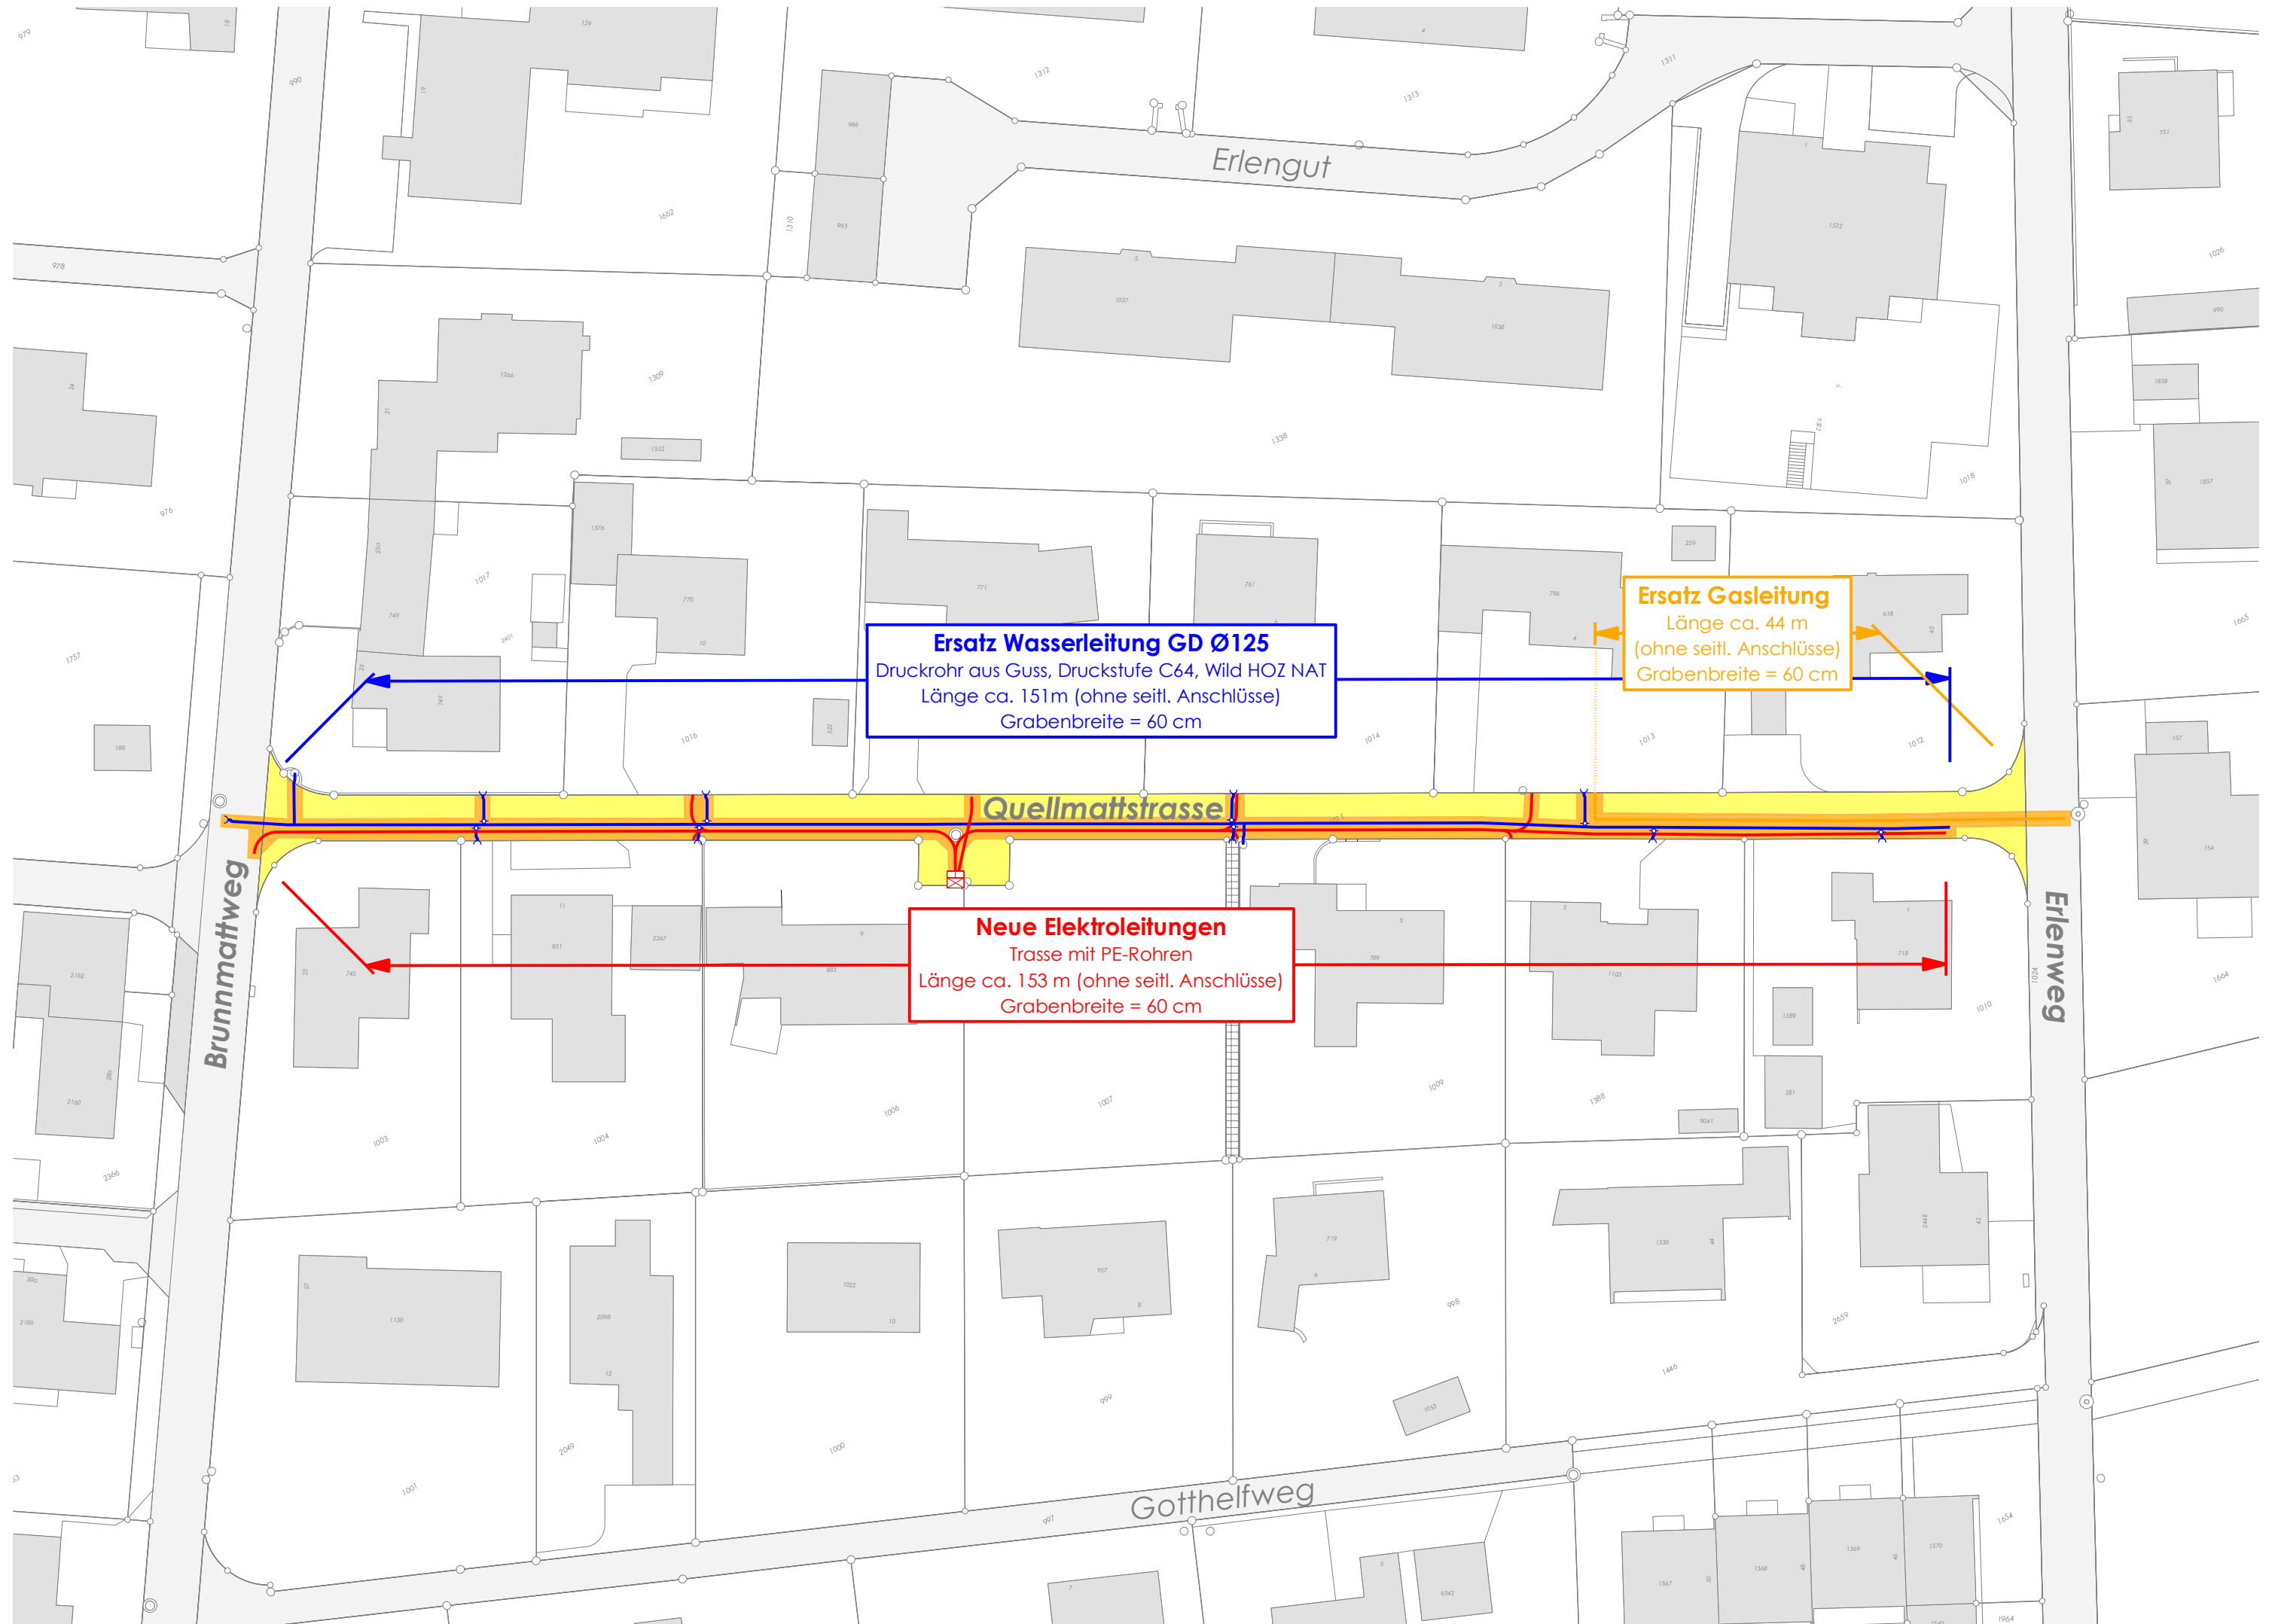

Ersatz Wasserleitung GD Ø125
Druckrohr aus Guss, Druckstufe C64, Wild HOZ NAT
Länge ca. 151 m (ohne seittl. Anschlüsse)
Grabenbreite = 60 cm

Ersatz Gasleitung
Länge ca. 44 m
(ohne seittl. Anschlüsse)
Grabenbreite = 60 cm

Neue Elektroleitungen
Trasse mit PE-Rohren
Länge ca. 153 m (ohne seittl. Anschlüsse)
Grabenbreite = 60 cm